

RÉSIDENCE RENAISSANCE À LUXEMBOURG - LOGEMENTS

ÉTAGE 04, APPARTEMENT N°B-4.3 - 2 CHAMBRES, SURFACE +/- 116,5 M²



DESCRIPTION

APPARTEMENT N° B-4.3

Étage 04

Appartement 2 chambres

Surface : +/- 116,5 m²

Séjour / S.A.M

Cuisine

Chambre 1

Chambre 2

Entrée / Dégagement

S.D.B

WC


Débarras

Buanderie

Terrasse

Jardin 1

Jardin 2

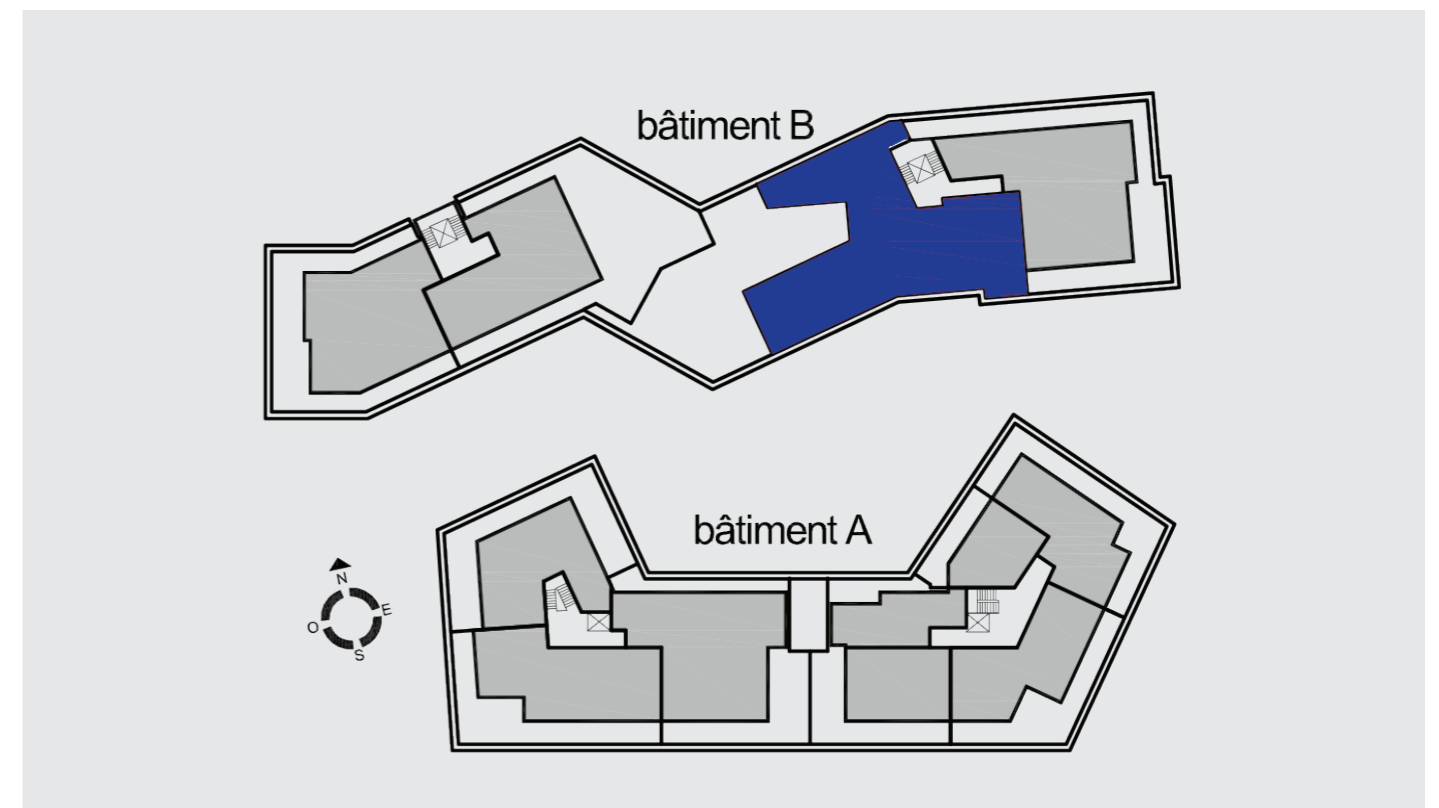

RÉSIDENCE RENAISSANCE À LUXEMBOURG - LOGEMENTS
ÉTAGE 04, APPARTEMENT N°B-4.3 - 2 CHAMBRES, SURFACE +/- 116,5 M²

