

RÉSIDENCE AN HEITESCH À SCHRASSIG - LUXEMBOURG  
ÉTAGE 01, APPARTEMENT N°1.02 DUPLEX - 3 CHAMBRES, SURFACE +/- 143,17 M<sup>2</sup>



**DESCRIPTION**

APPARTEMENT DUPLEX N° 1.02

Étage 01

Appartement 3 chambres

Surface : +/- 143,17 m<sup>2</sup>

Surface hors comble : +/- 92,43 m<sup>2</sup>

Chambre 2

Chambre 3

S.D.D.

S.A.M.

Salon

Cuisine

Débarras

Couloir


Hall d'entrée

WC

Terrasse



RÉSIDENCE AN HEITESCH À SCHRASSIG - LUXEMBOURG  
ÉTAGE 01, APPARTEMENT N°1.02 DUPLEX - 3 CHAMBRES, SURFACE +/- 143,17 M<sup>2</sup>

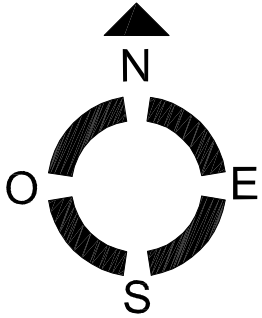

Ech: 1/75<sup>ème</sup>






RÉSIDENCE AN HEITESCH À SCHRASSIG - LUXEMBOURG  
COMBLES, APPARTEMENT N°1.02 DUPLEX - 3 CHAMBRES, SURFACE +/- 143,17 M<sup>2</sup>





**DESCRIPTION**  
APPARTEMENT DUPLEX N° 1.02

Combles  
Appartement 3 chambres  
Surface : +/- 143,17 m<sup>2</sup>  
Surface comble : +/- 50,74 m<sup>2</sup>

Chambre 1  
Dressing  
Mezzanine  
S.D.B.

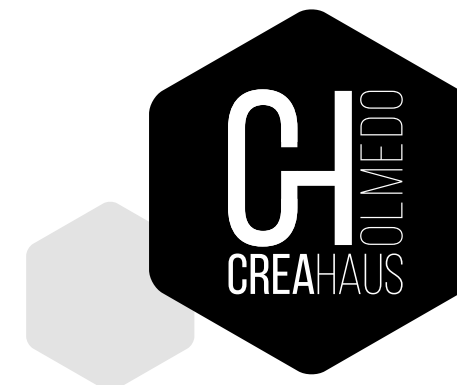

RÉSIDENCE AN HEITESCH À SCHRASSIG - LUXEMBOURG  
**COMBLES, APPARTEMENT N°1.02 DUPLEX - 3 CHAMBRES, SURFACE +/- 143,17 M<sup>2</sup>**

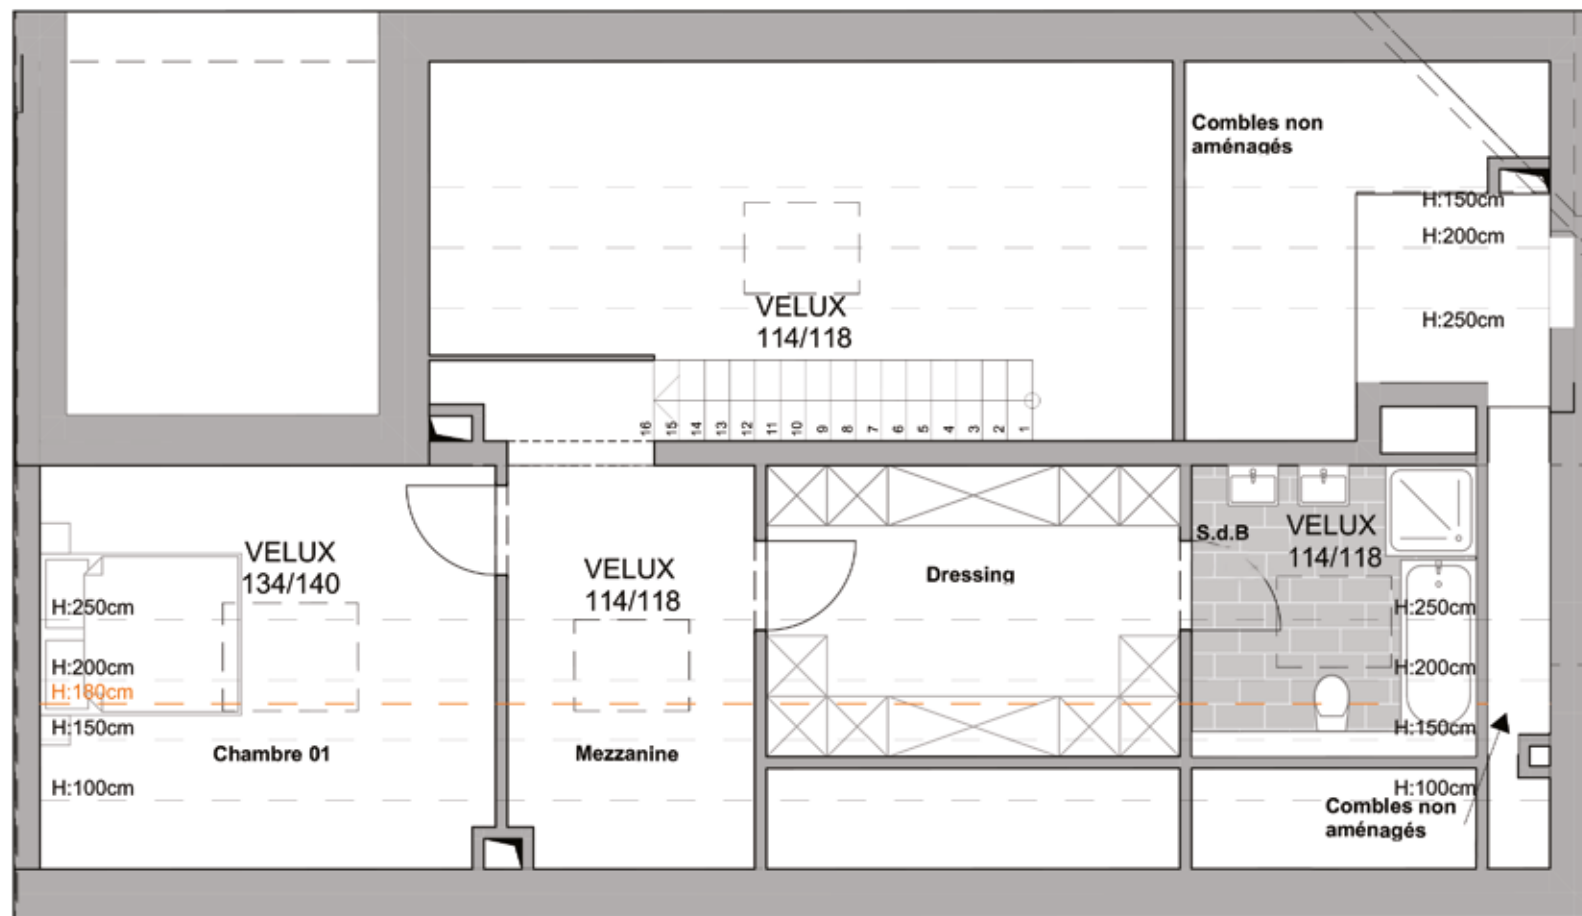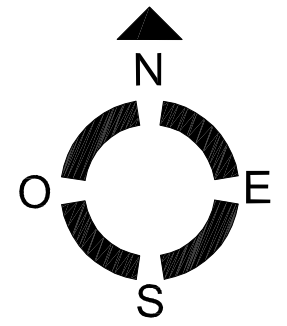

Ech: 1/75<sup>ème</sup>

