

RÉSIDENCE RENAISSANCE À LUXEMBOURG - LOGEMENTS

ÉTAGE 04, APPARTEMENT N°A-4.2 - 4 CHAMBRES, SURFACE +/- 170,02 M²



DESCRIPTION

APPARTEMENT N° A-4.2

Étage 04

Appartement 4 chambres

Surface : +/- 170,02 m²

Séjour / S.A.M : +/- 59,34 m²

Cuisine : +/- 12,47 m²

Chambre 1 : +/- 18,96 m²

Chambre 2 : +/- 12,69 m²

Chambre 3 : +/- 12,69 m²

Chambre 4 : +/- 11,71 m²

Entrée / Dégagement : +/- 17,84 m²

S.D.B 1 : +/- 8,71 m²


S.D.B 2 : +/- 6,70 m²

WC : +/- 1,89 m²

Débarras : +/- 2,24 m²

Terrasse 1

Terrasse 2

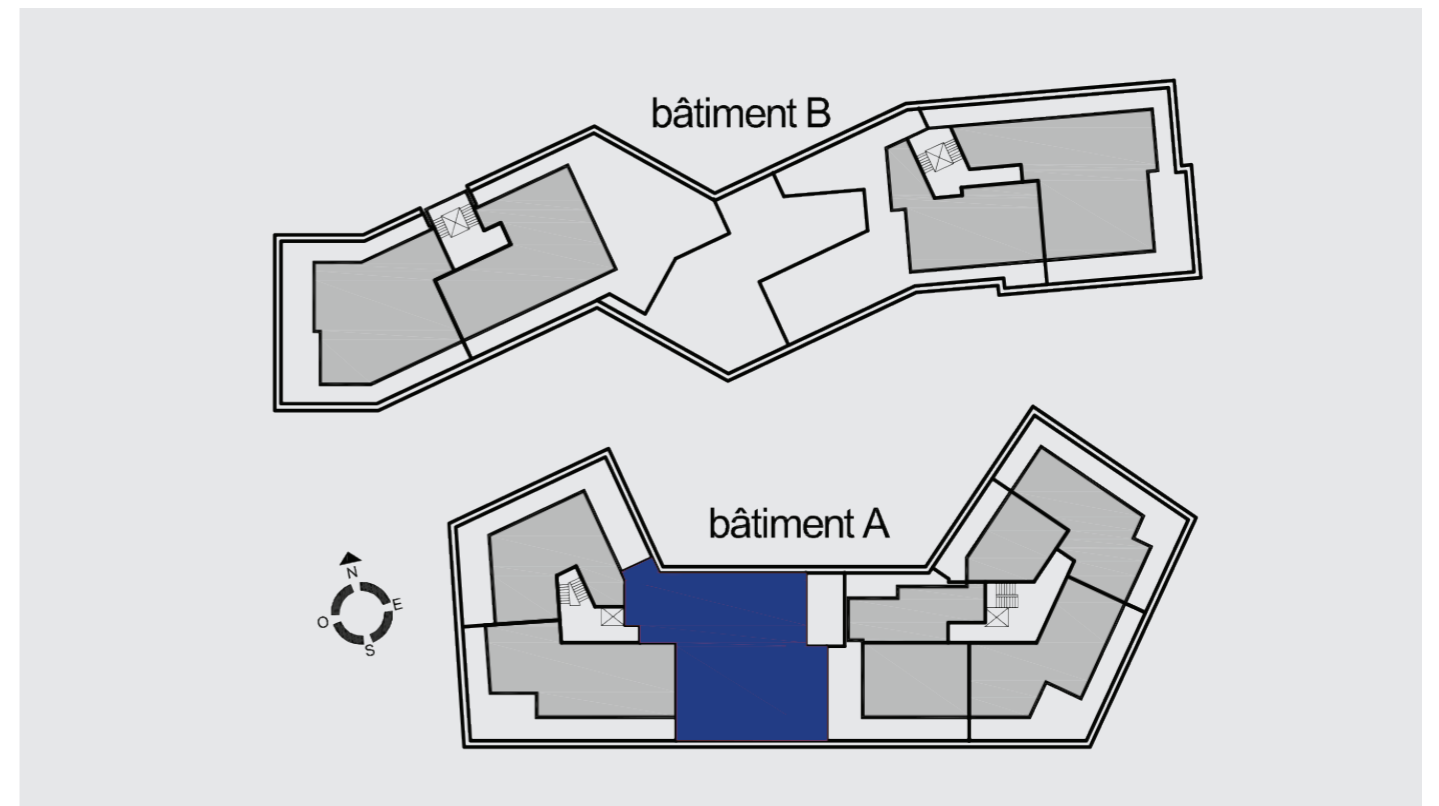

RÉSIDENCE RENAISSANCE À LUXEMBOURG - LOGEMENTS
ÉTAGE 04, APPARTEMENT N°A-4.2 - 4 CHAMBRES, SURFACE +/- 170,02 M²

