

RÉSIDENCE RENAISSANCE À LUXEMBOURG - LOGEMENTS

ÉTAGE 01, APPARTEMENT N°A-1.13 - 2 CHAMBRES, SURFACE +/- 90,81 M²



DESCRIPTION

APPARTEMENT N° A-1.13

Étage 01

Appartement 2 chambres

Surface : +/- 90,81 m²

Séjour / S.A.M : +/- 30,20 m²

Cuisine : +/- 8,63 m²

Chambre 1 : +/- 19,16 m²

Chambre 2 : +/- 12,20 m²


Entrée / Dégagement : +/- 8,63 m²

S.D.B : +/- 6,50 m²

WC : +/- 1,89 m²

Débarras : +/- 1,35 m²

Balcon

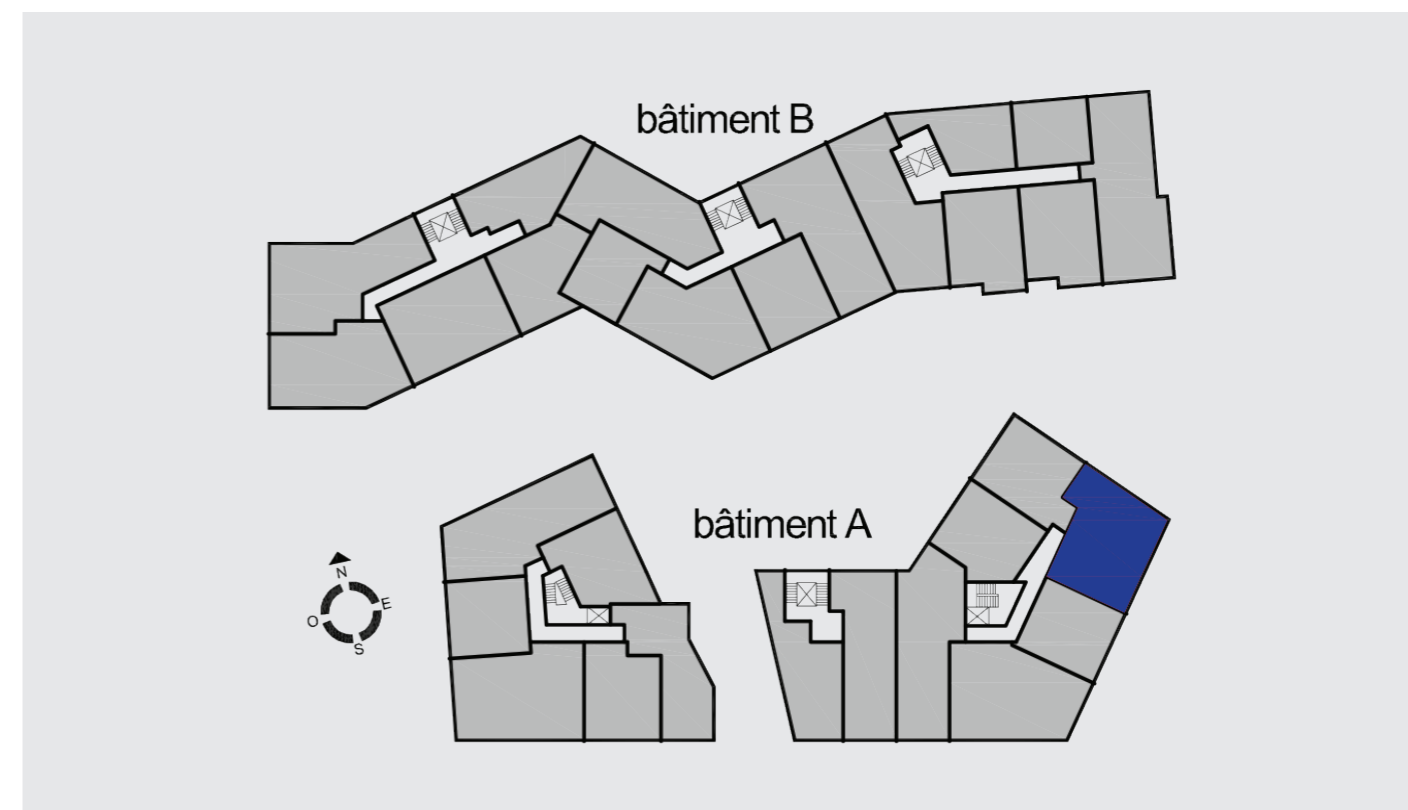

RÉSIDENCE RENAISSANCE À LUXEMBOURG - LOGEMENTS
ÉTAGE 01, APPARTEMENT N°A-1.13 - 2 CHAMBRES, SURFACE +/- 90,81 M²

