

plantation (à vérifier)
parcelle = 1 arbre?
emprise sol = 1 d'arbuste ou arbuste?

LOT 10.20	3a12ca + 2a26ca	1778/4911
Emprise sol	SCB	Scellement
112.11	262.33	218.33
162	356	285

LOT 10.20	3a12ca + 2a26ca	1778/4911
Emprise sol	SCB	Scellement
112.11	262.33	218.33
162	356	285

V10.20.01.001.APS Implantation

v10.20.01.001 du 14.10.22 - APS

APS

GH
OLMEDO
CREAHAUS


VANDERMEEREN
architectes

7, r. des Aubépines | Steinfort

[03090]

Construction maison unifamiliale jumelée
Commune : ERPELDANGE-SUR-SURE
Section : B - d'ERPELDANGE
Lieu dit : Lot 10.20 du lotissement "in der Mirlitzen Gewann"
Cadastre 1778/4911 1778/4897

plantation (à vérifier)
 parcelle = 1 arbre?
 emprise sol = 1 d'arbre ou arbuste?

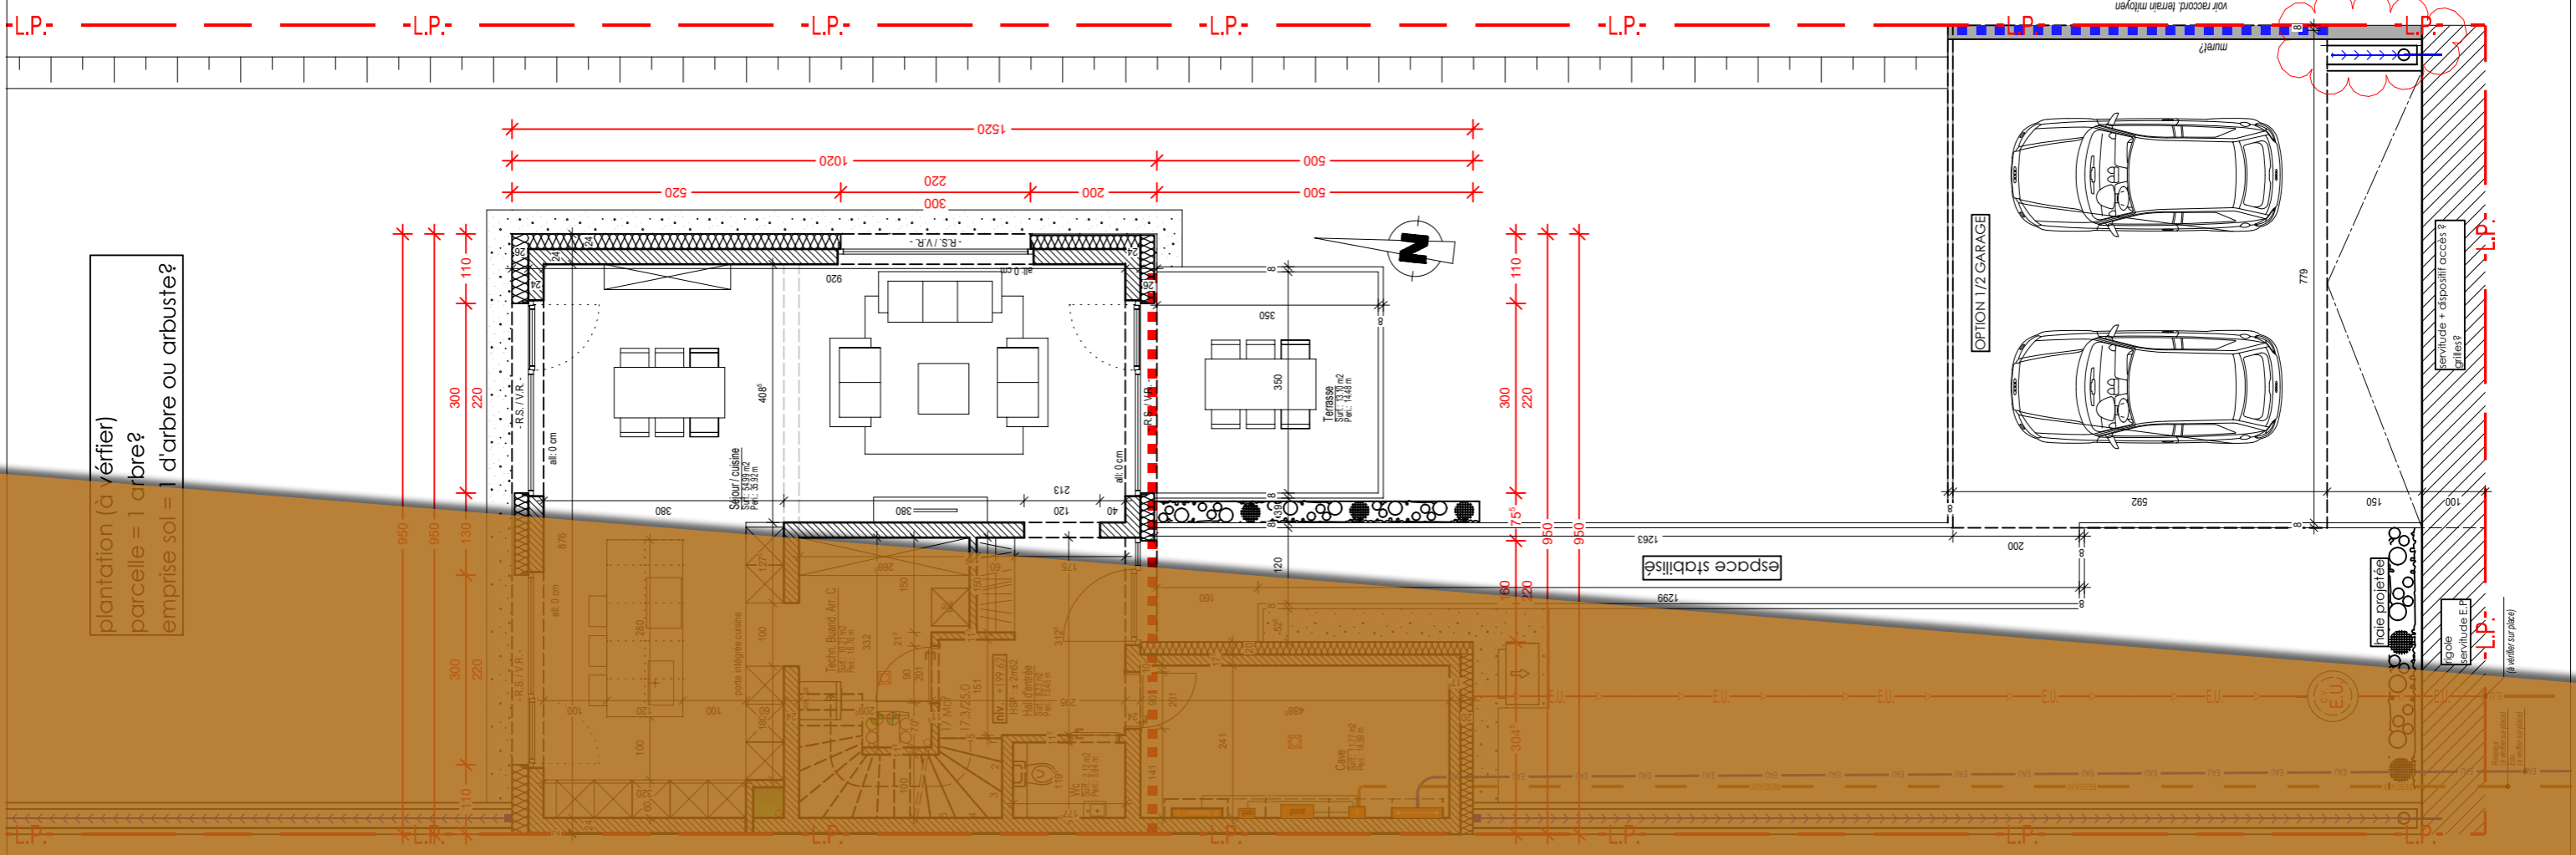

v10.20.01.001.APS [0.3990] plan rez-de-chaussée 100e [03090]


v10.20.01.001 du 14.10.22 - APS
 [0.3990]

APS

CH OLMEDO
CREAHAUS
 7, r. des Aubépinés | Steinfort

VANDERMEEREN
 architectes

Construction maison unifamiliale jumelée
 Commune : ERPELDANGE-SUR-SÛRE
 Section : B - d'ERPELDANGE
 Lieu dit : Lot 10.20 du lotissement "in der Mirließen Gewann"
 Cadastre 1778/4911 1778/4897

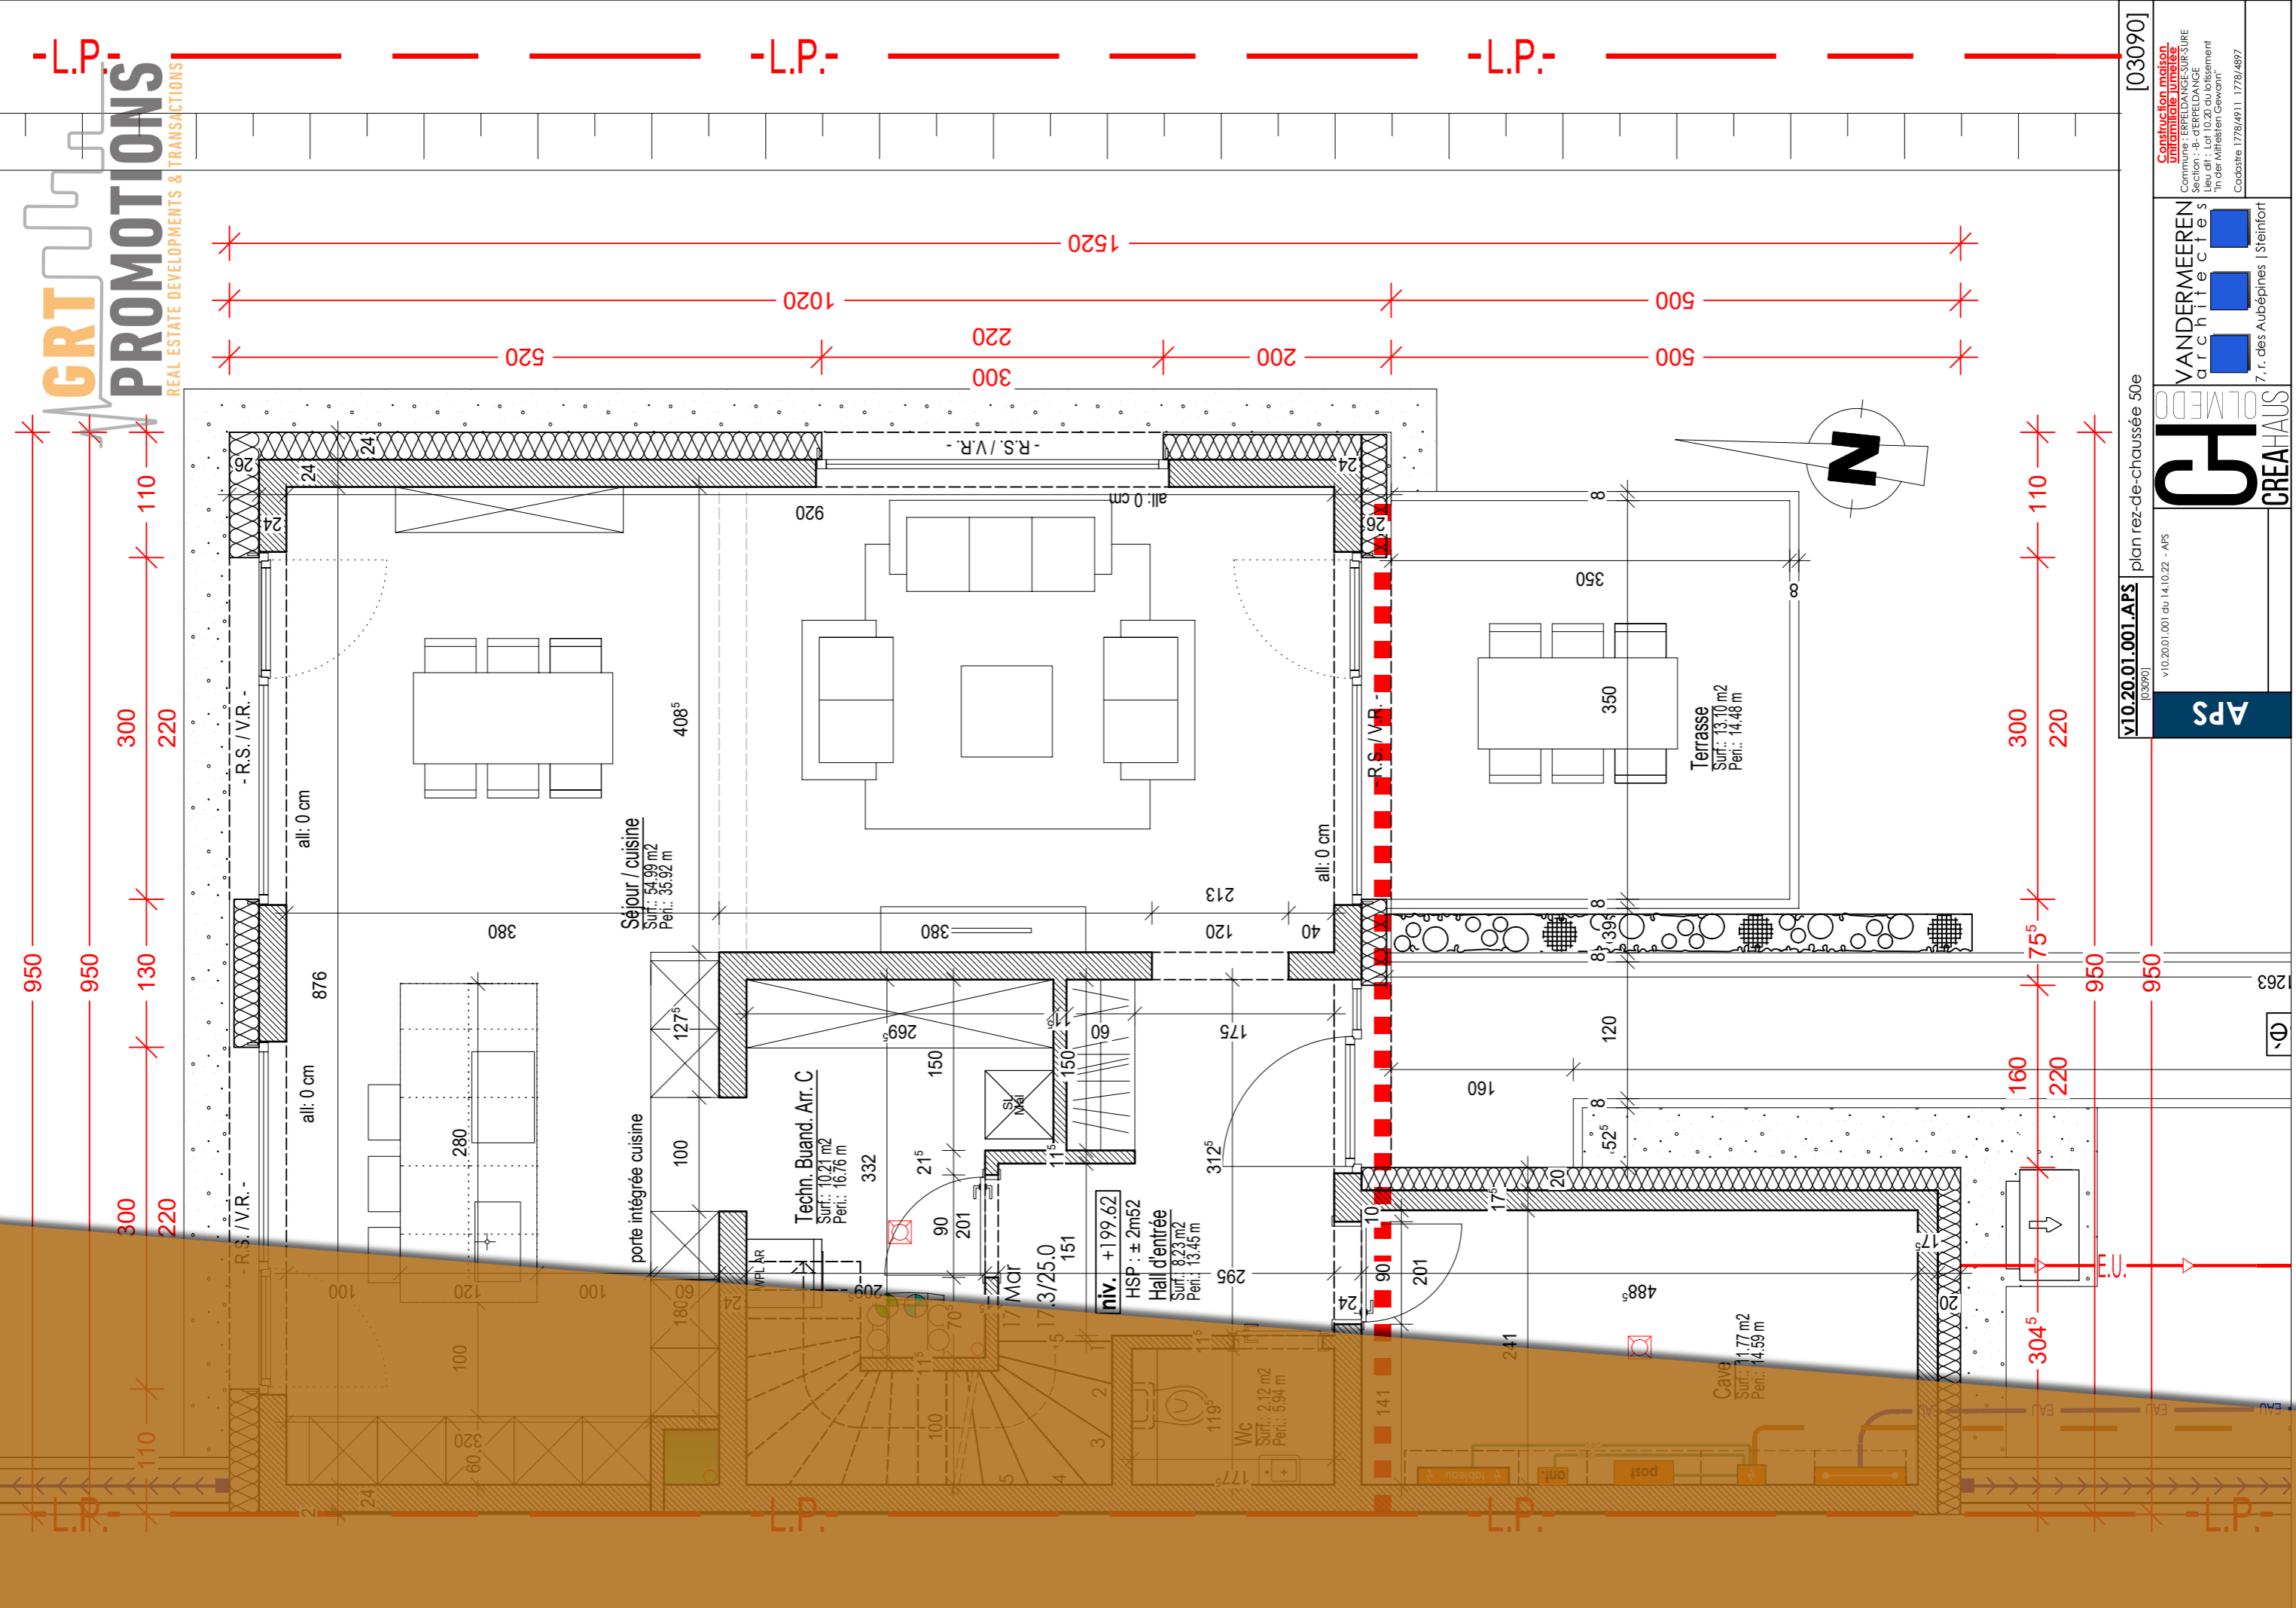


[03090]
v10.20.01.001.APS
plan rez-de-chaussée 50e
v10.20.01.001 du 14.10.22 - APS
[03090]


APS



OLMEDO
7, r. des Aubépines | Steinfort

VANDERMEEREN
architecte

Construction maison unifamiliale jumelée
Commune : ERPELDANGE-SUR-SÛRE
Section : B - d'ERPELDANGE
Lieu dit : Lot 10.20 du lotissement "In der Mirlissen Gewann"
Cadastre 1778/4911 1778/4897

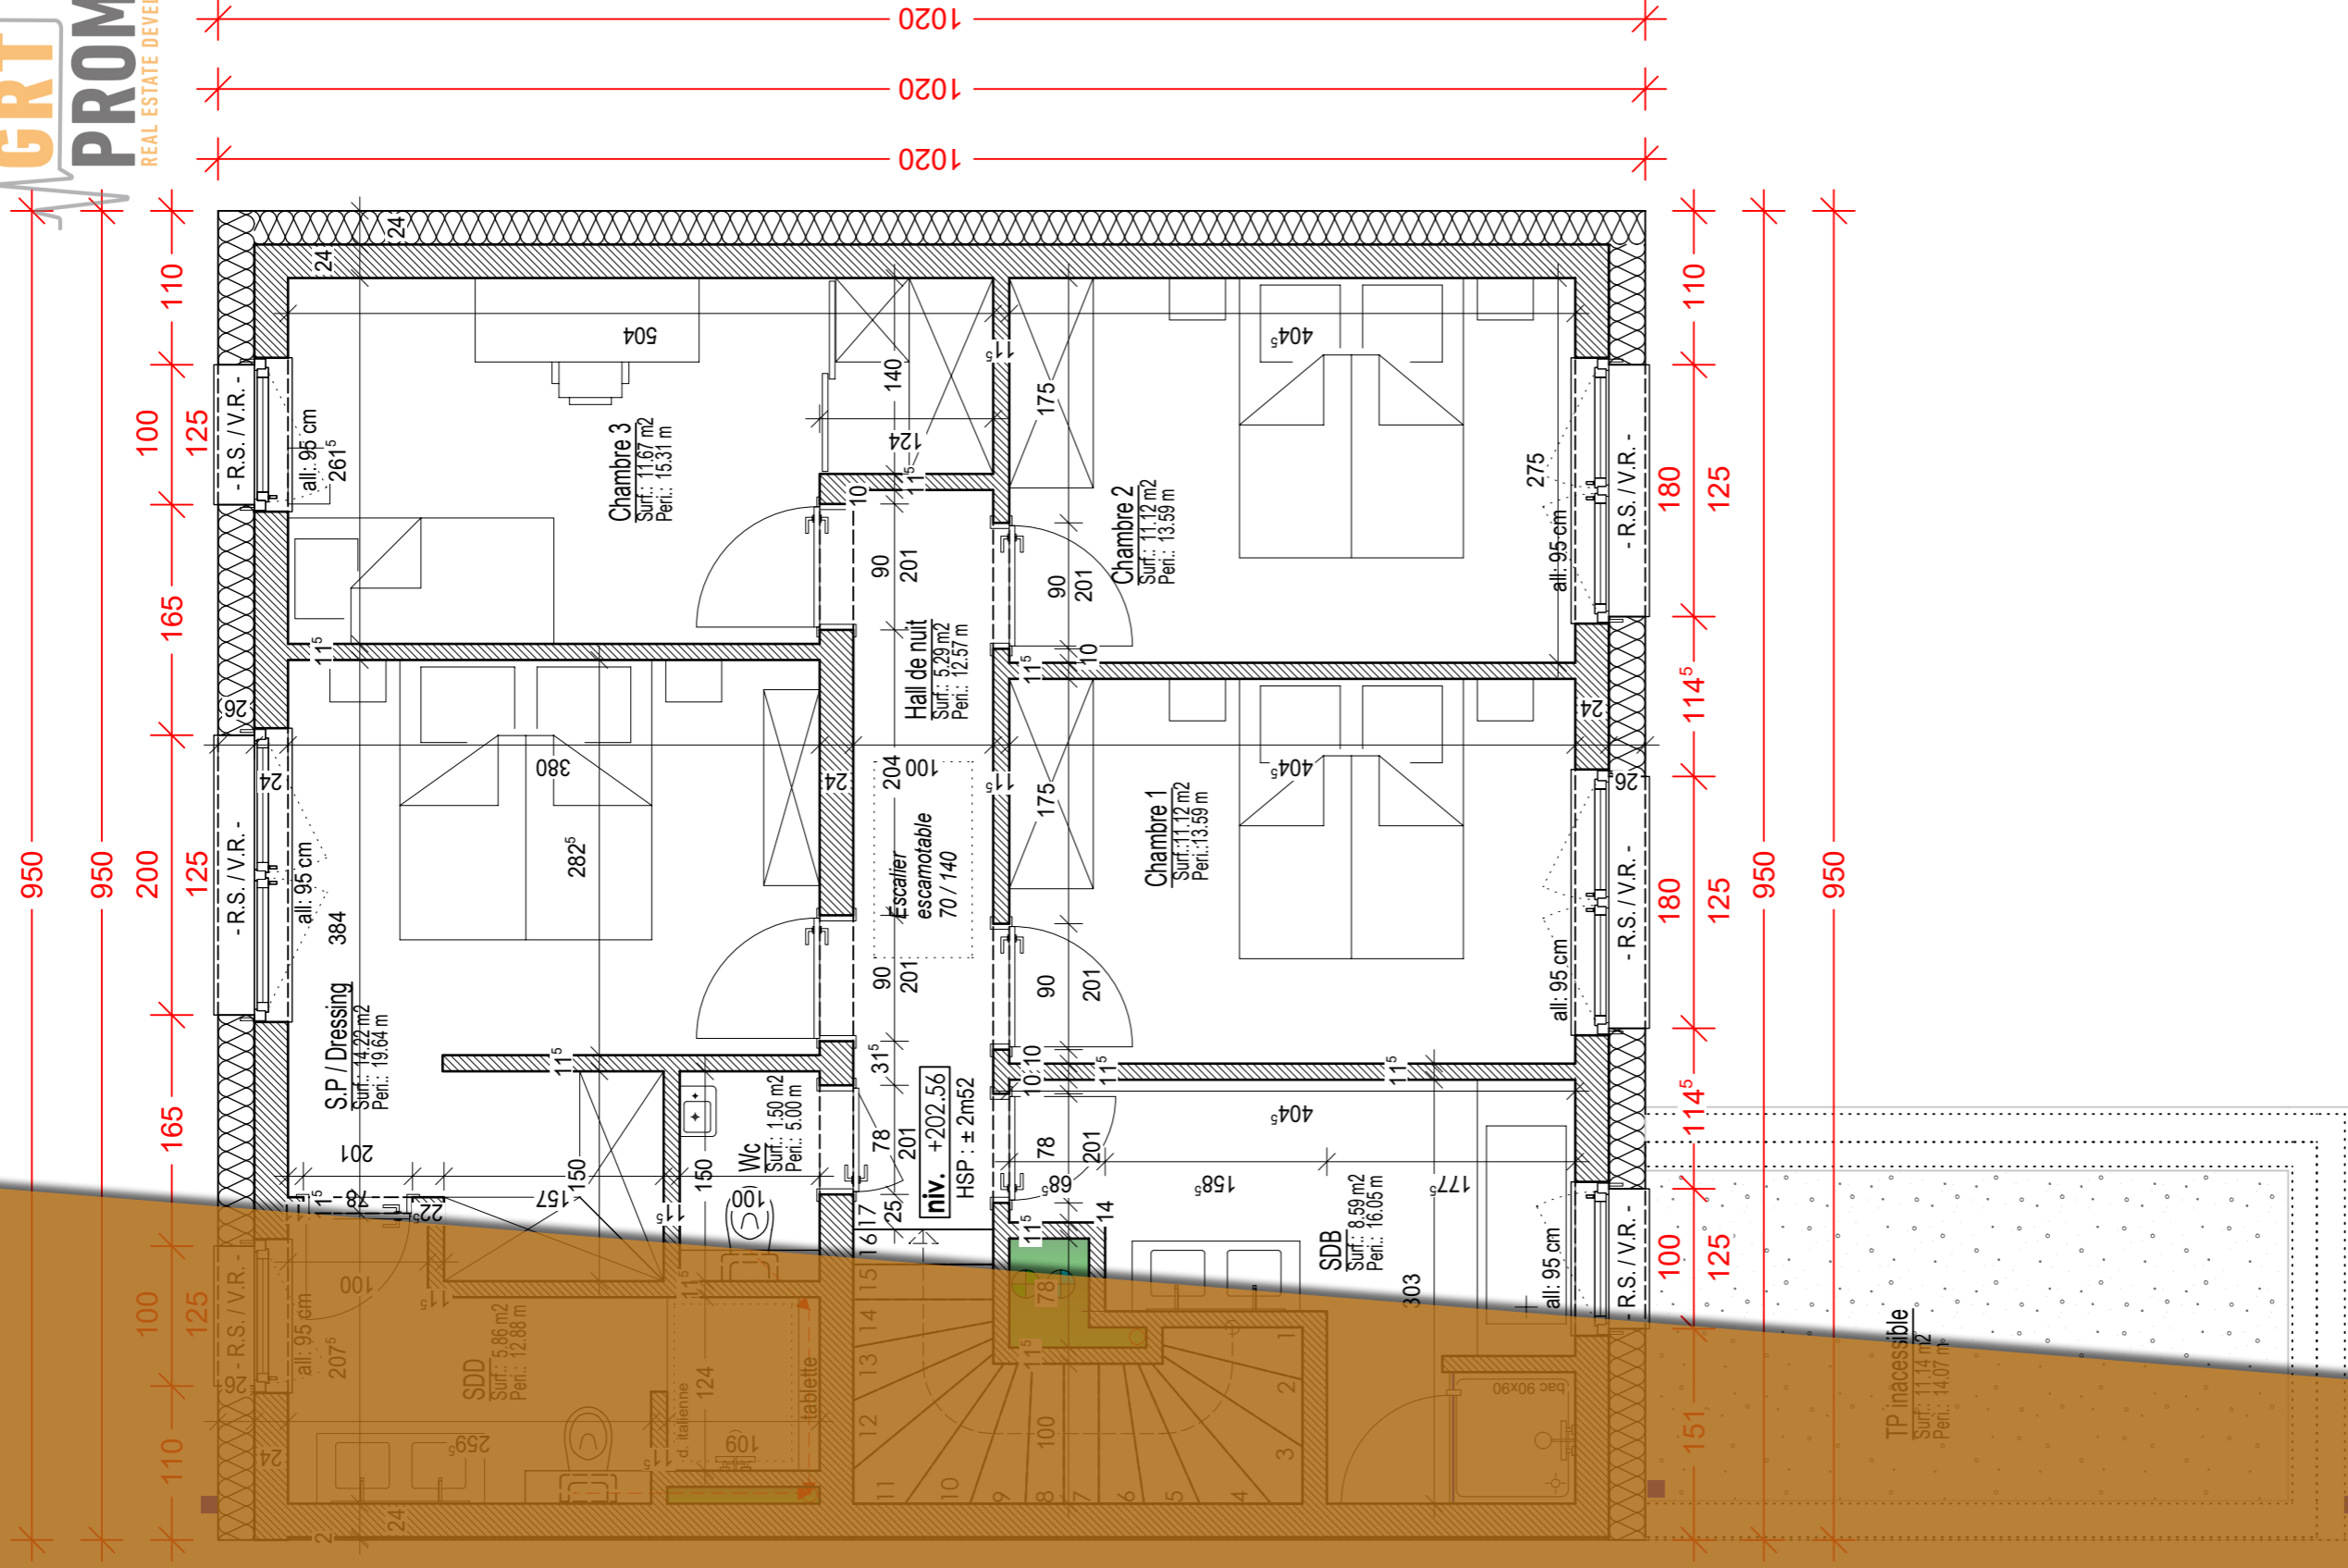

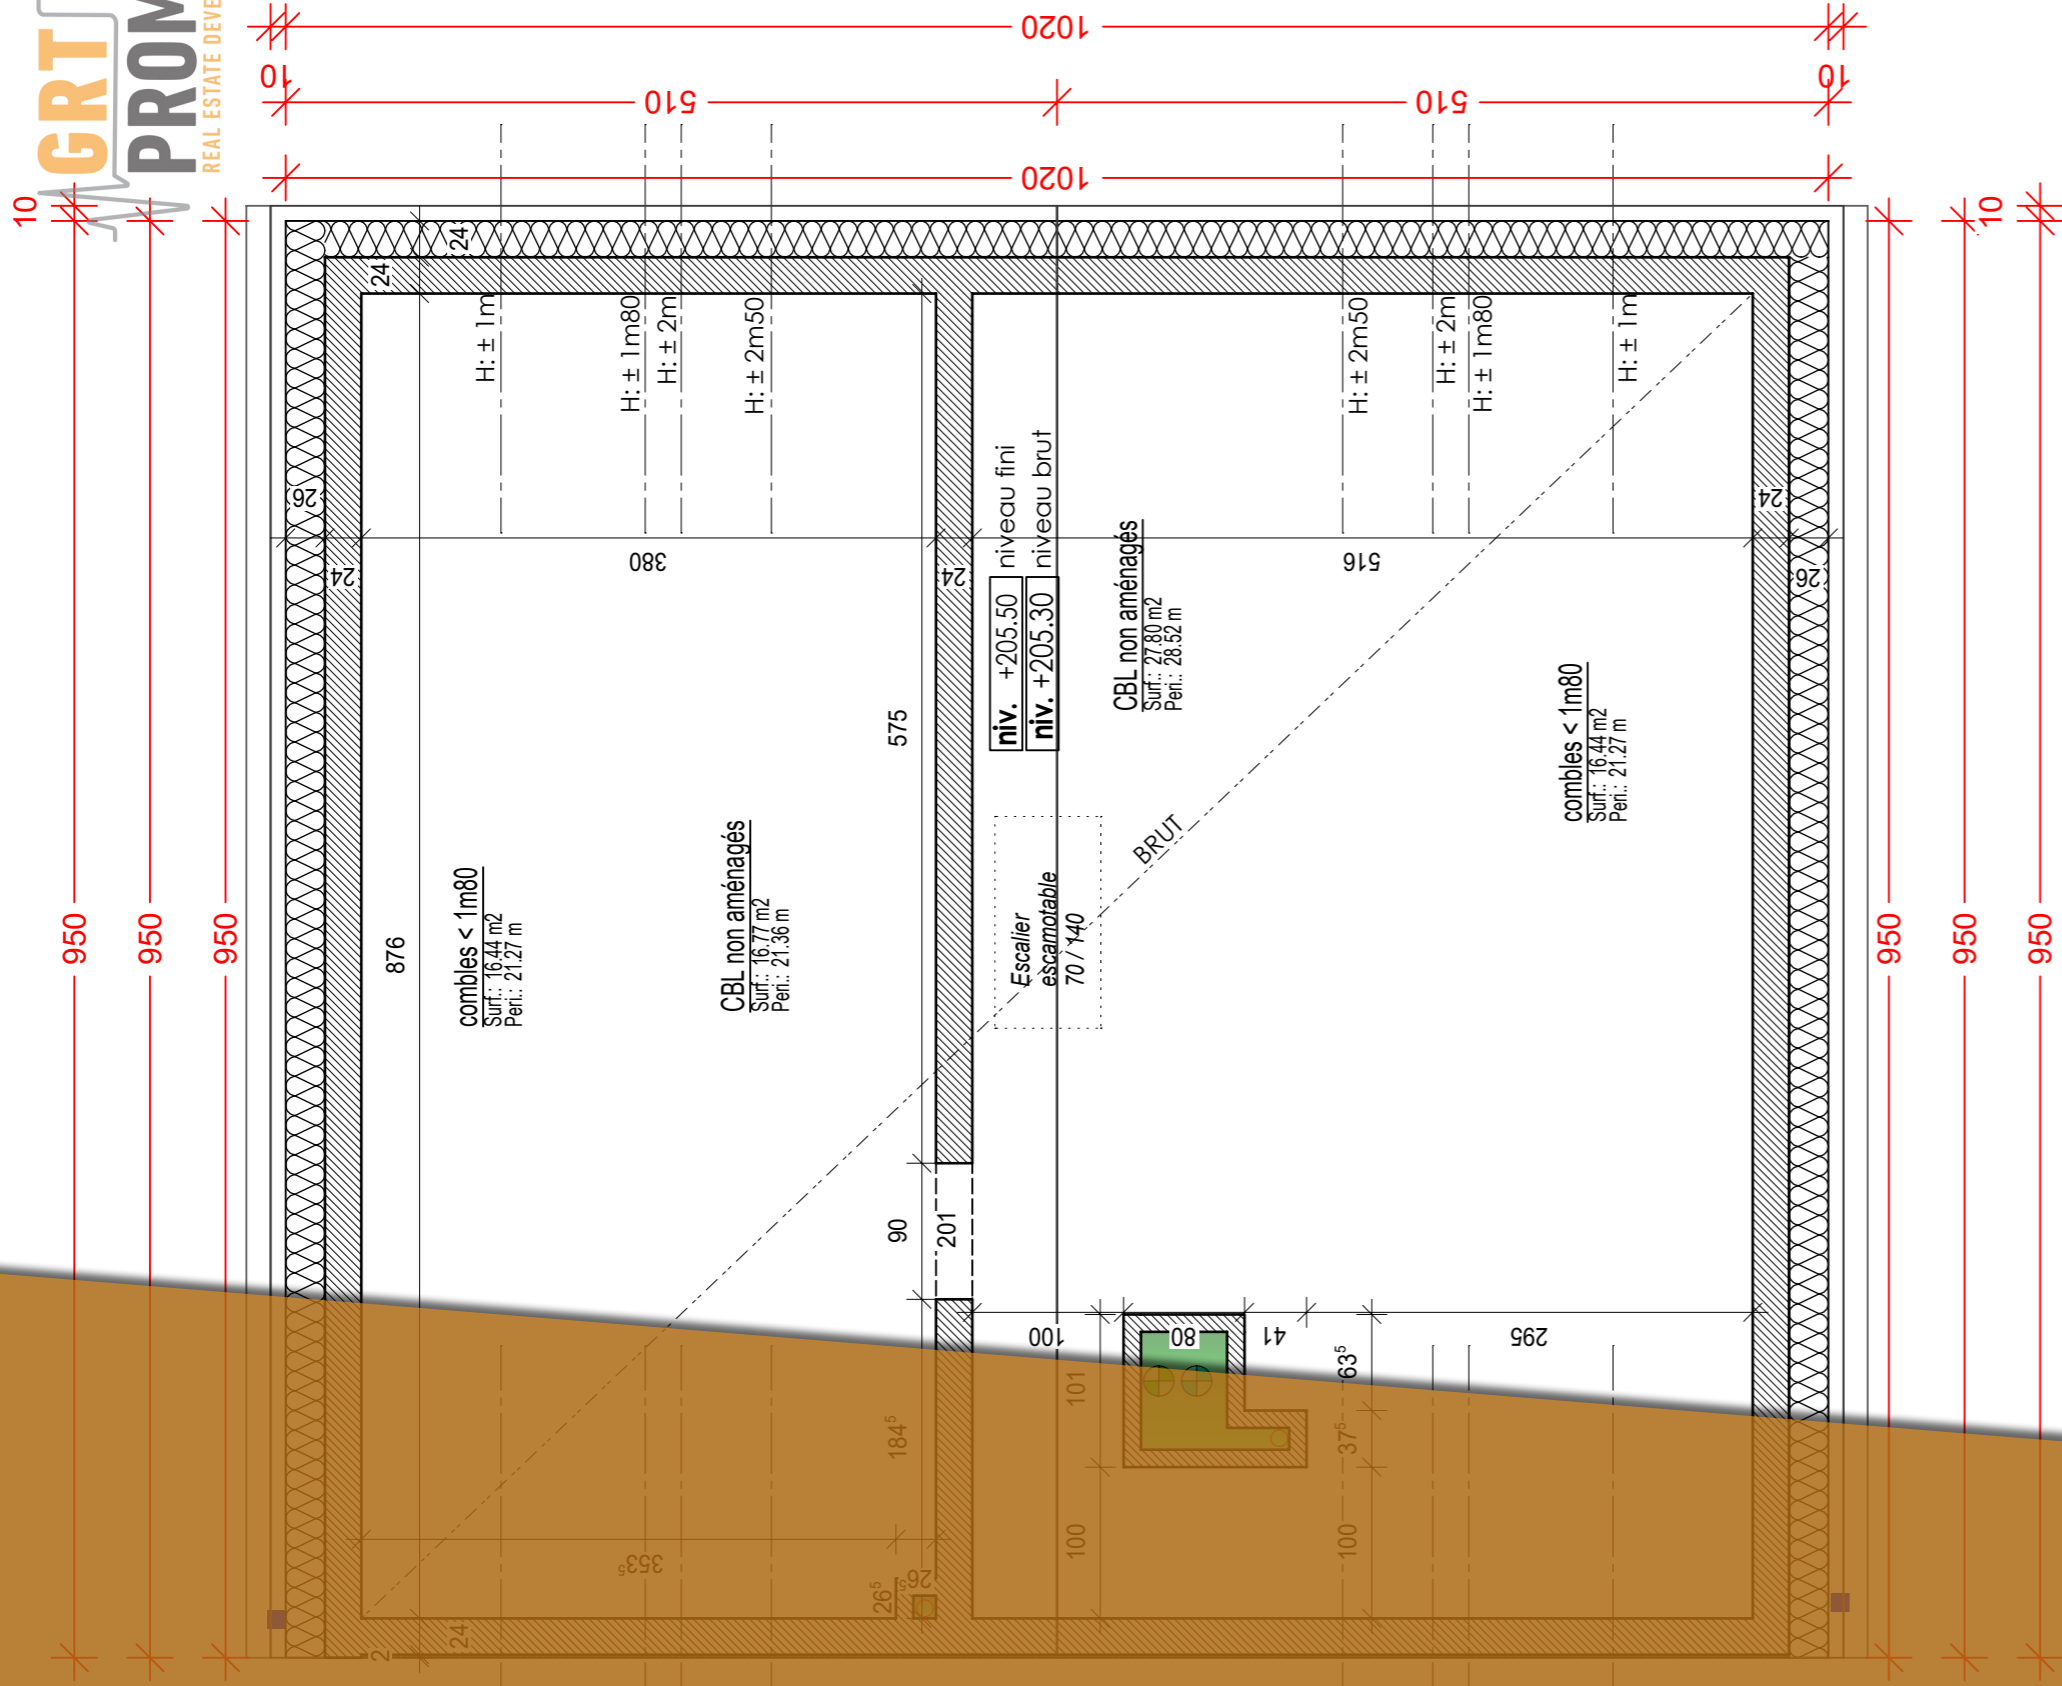

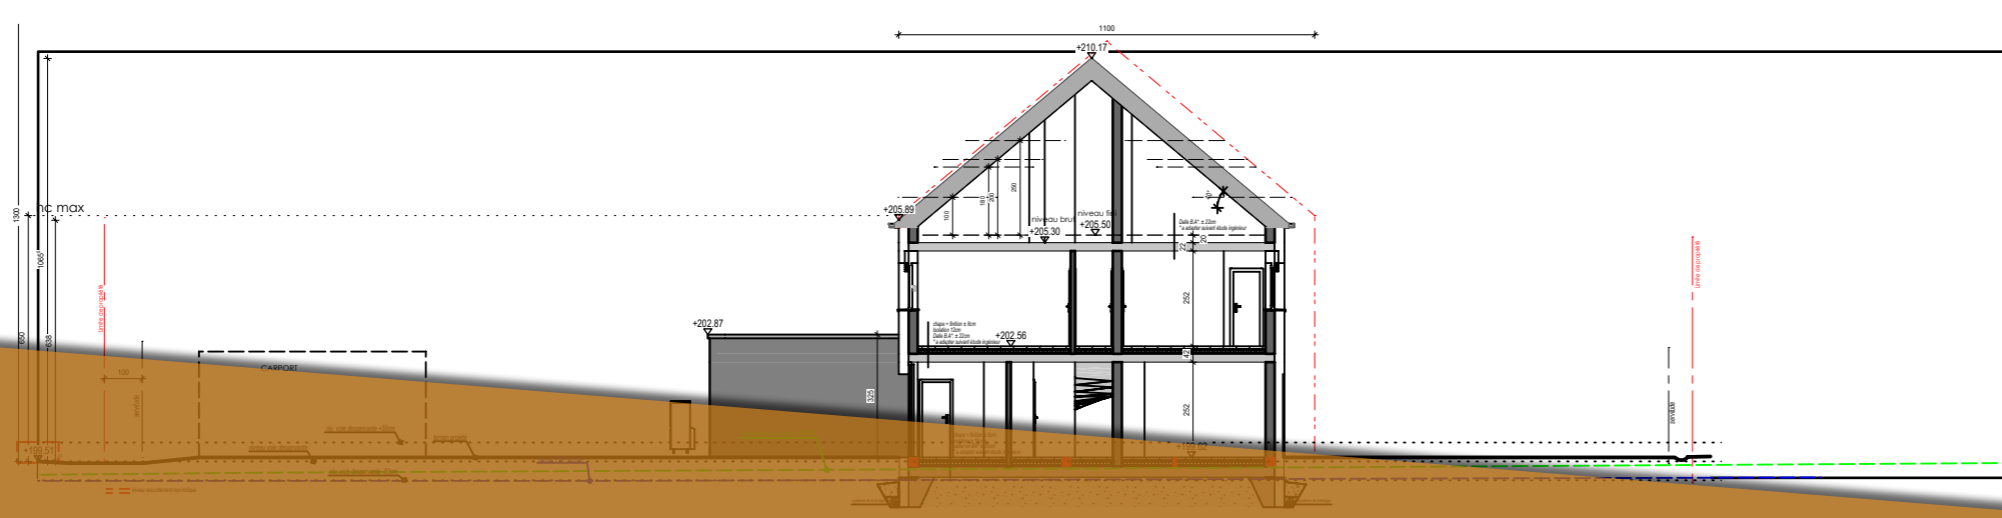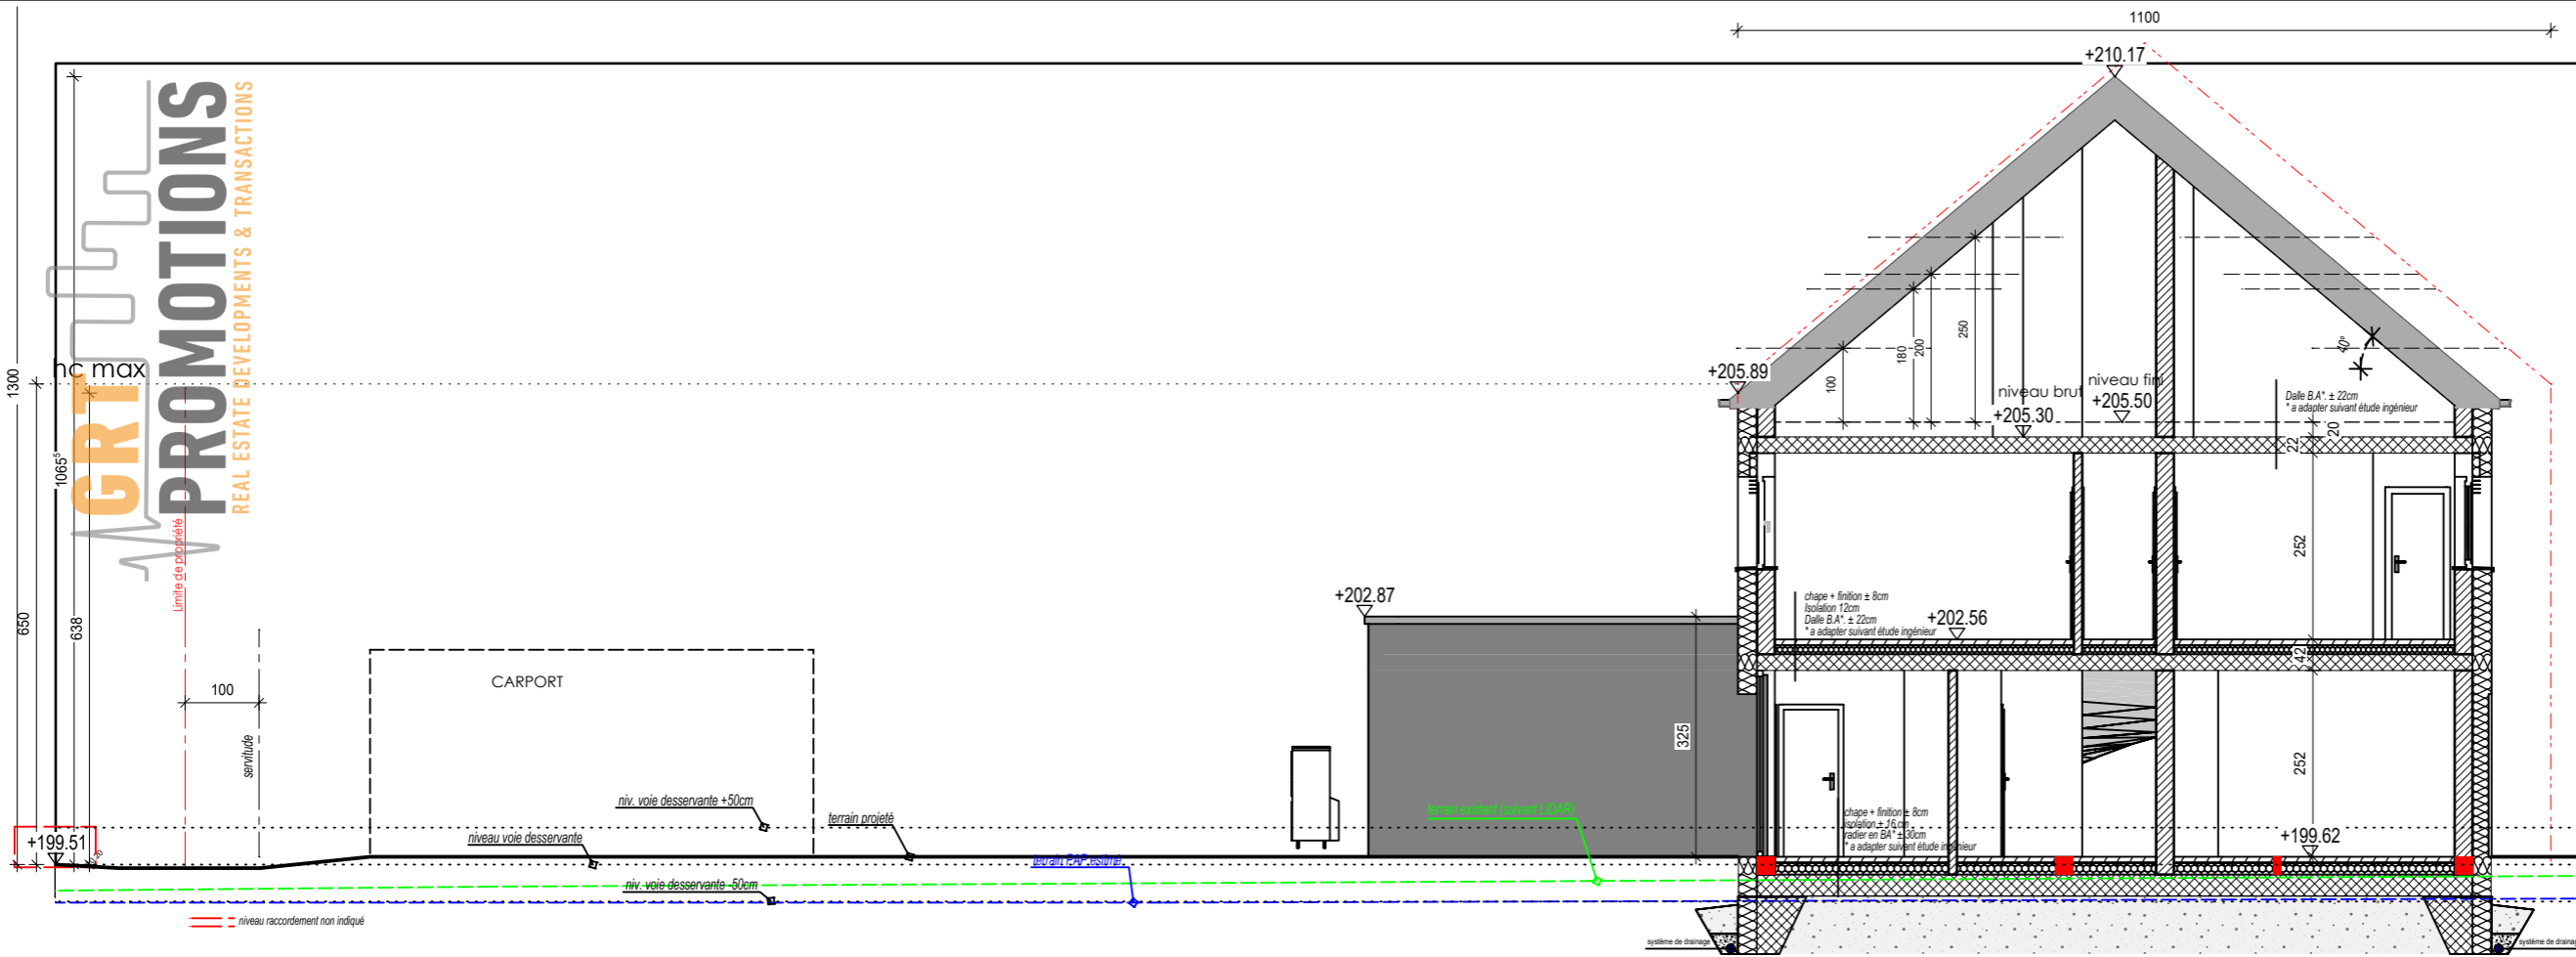

GRT PROMOTIONS
REAL ESTATE DEVELOPMENTS & TRANSACTIONS

v10.20.01.001.APS
[03090]

coupe 100e

[03090]


v10.20.01.001 du 14.10.22 - APS

APS




CH
OLMEDO
CREAHAUS

VANDERMEEREN
architectes
7, r. des Aubépines | Steinfort

Construction maison
unitaire jumelée
Commune : ERPELDANGE-SUR-SURE
Section : 8 - d'ERPELDANGE
Lieu dit : Lot 10.20 du lotissement
"in der Mittelsten Gewinn"
Cadastré 1778/4911 - 1778/4897

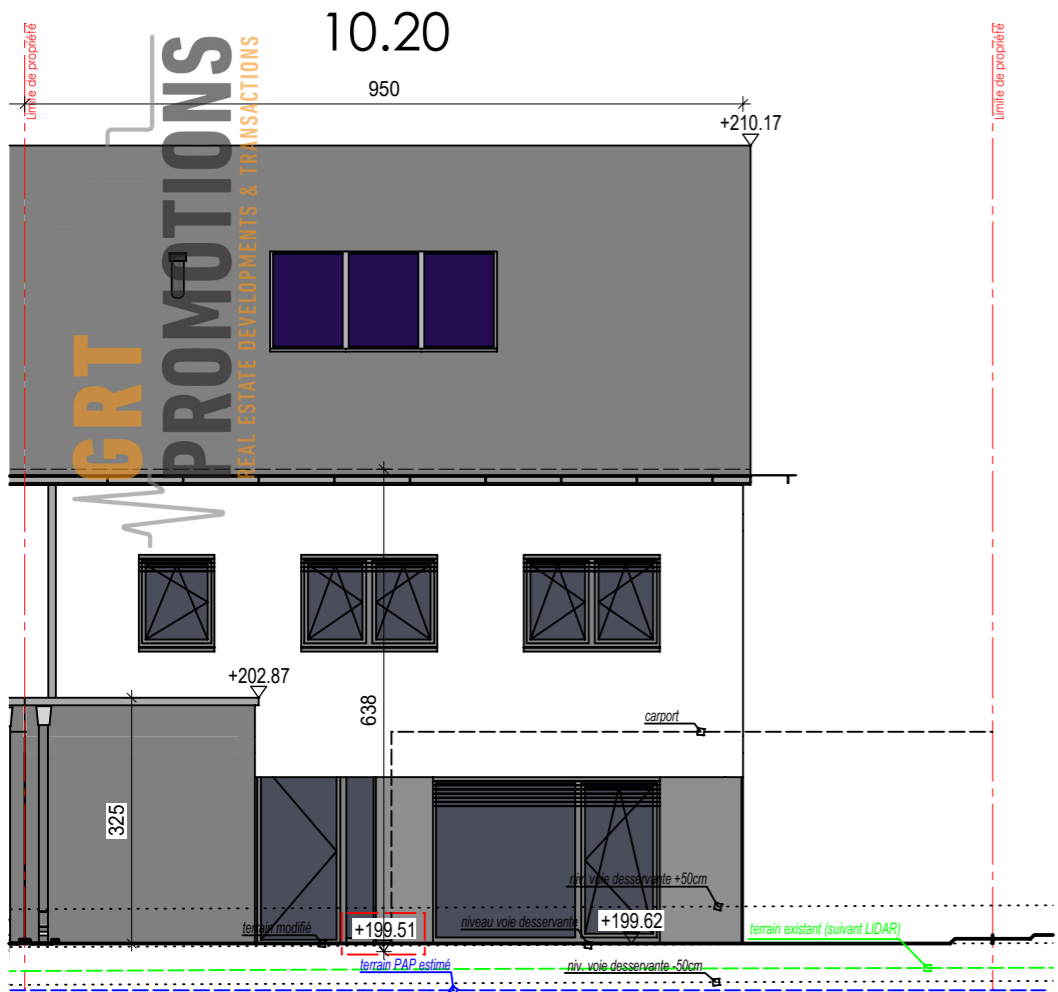

niveau raccordement non indiqué ●

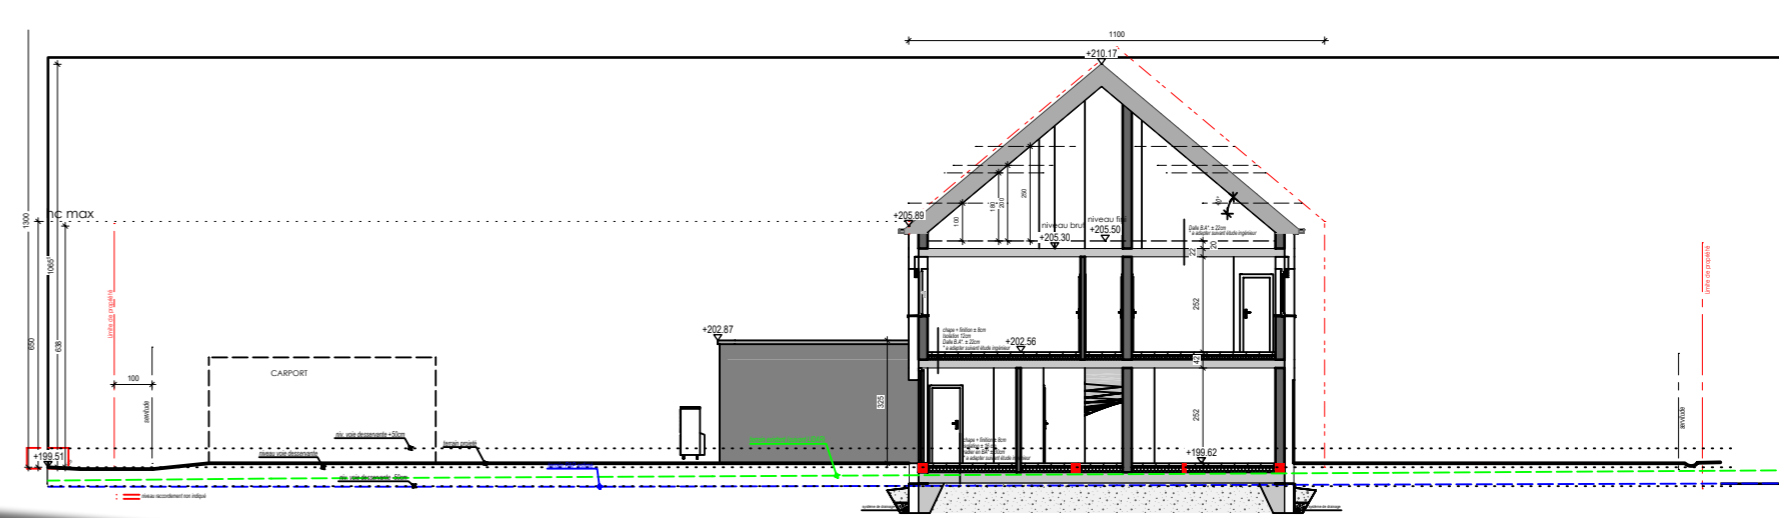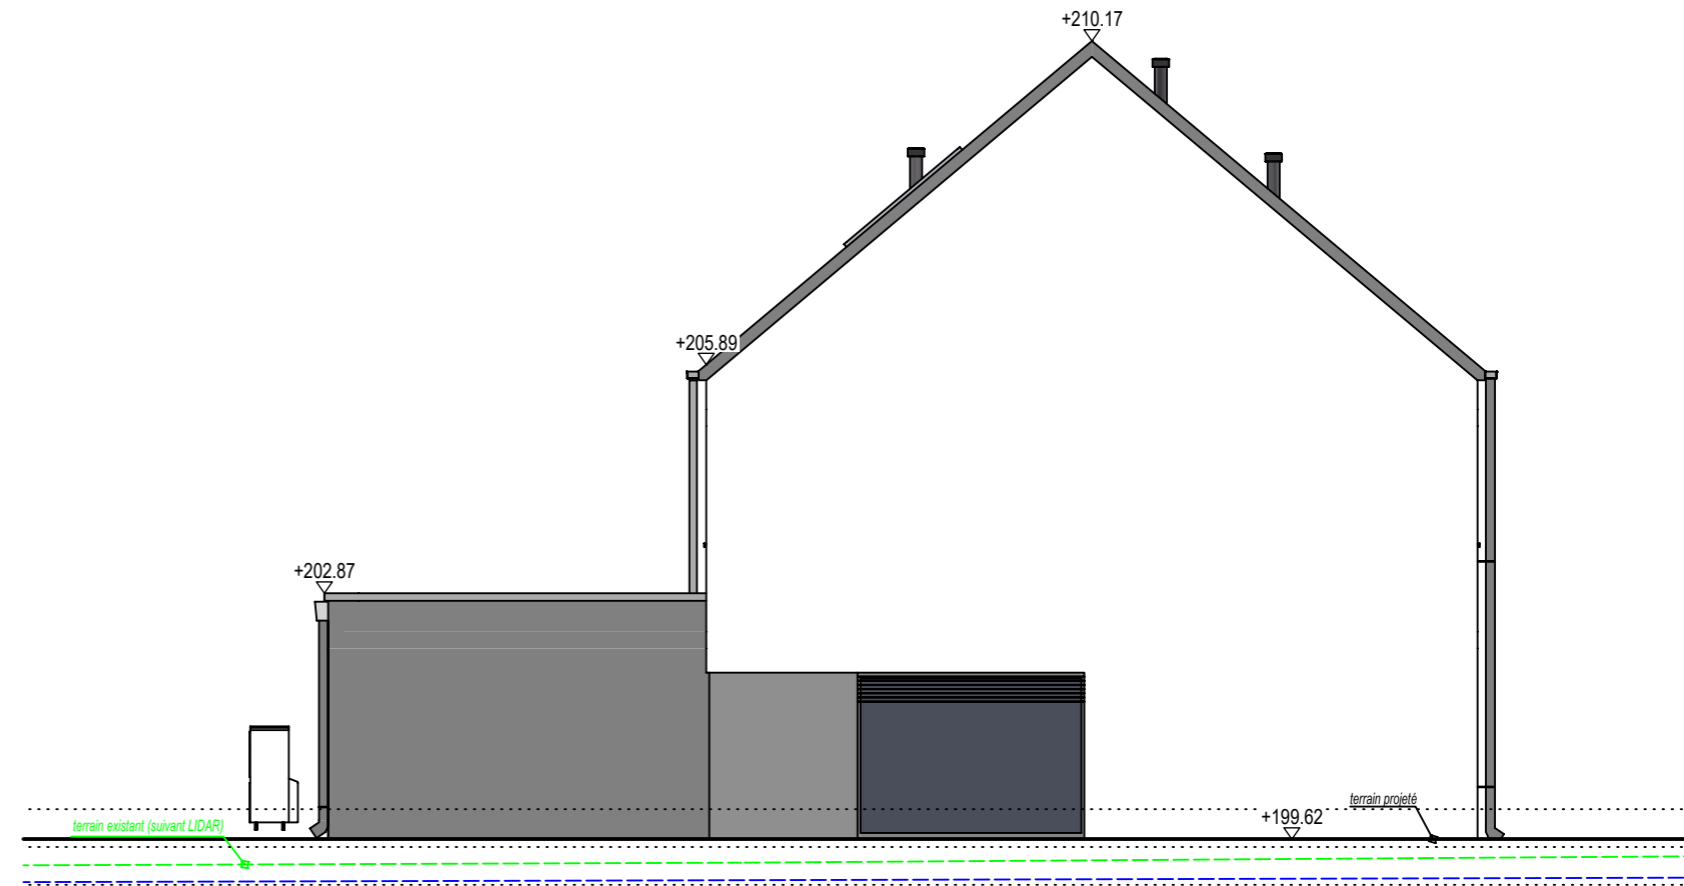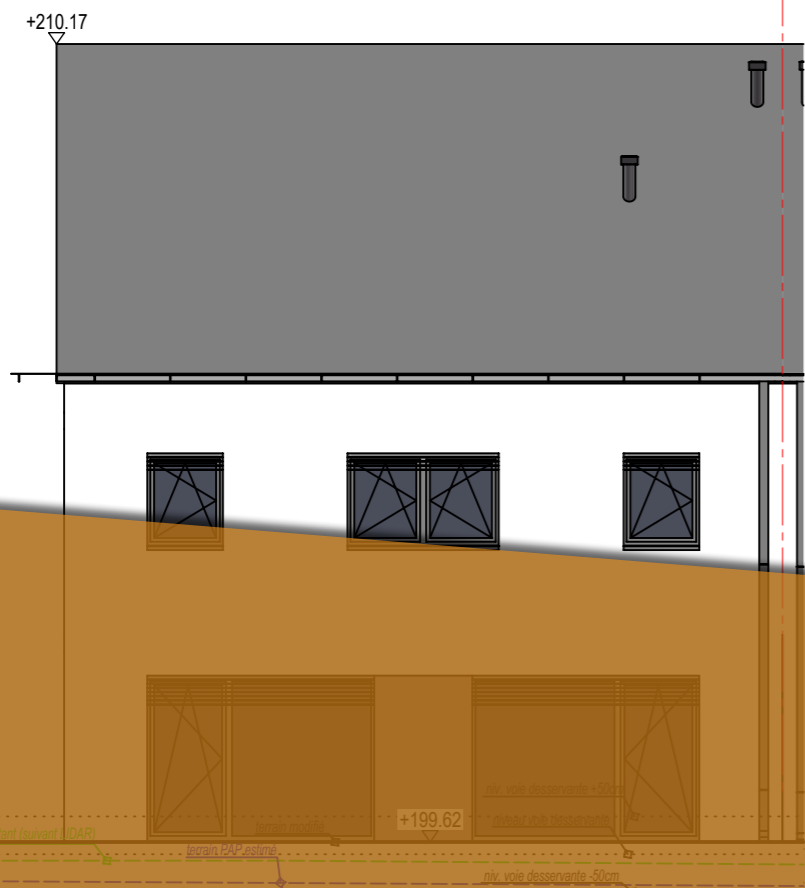

v10.20.01.001.APS
[03090]

façades100e

[03090]

v10.20.01.001 du 14.10.22 - APS

APS

CH
OLMEDO
CREAHAUS

VANDERMEEREN
architectes
7, r. des Aubépines | Steinfort

Construction maison
unitarielle jumelée
Commune : ERPELDANGE-SUR-SURE
Section : -8- d'ERPELDANGE
Lieu dit : Lot 10.20 du lotissement
"In der Mittelsten Gewann"
Cadastré 1778/4911 1778/4897