

maison unifamiliale

86, rue Andethana, L-6970 Oberanven
Luxembourg

17/03/2025

maison unifamiliale

86, rue Andethana, L-6970 Oberanven Luxembourg



Numéro cadastral:
1707/3971

Photo site

CREAHAUS | e Bléck architects

info@ebleck.com
www.ebleck.com
+352 691 242 741

30, Val Saint André
L-1128 Luxembourg

maître d'ouvrage

CREAHAUS

224, Route d'Arlon
L-8010 Strassen
Luxembourg

Projet

MAISONS JUMELÉES

86, rue Andethana,
L-6970 Oberanven

PLAN

PLAN-DE-SITUATION

Drawing Scale

1:200

Date

17/03/2025

Format


A3

Dossier

092

Plan N°


3

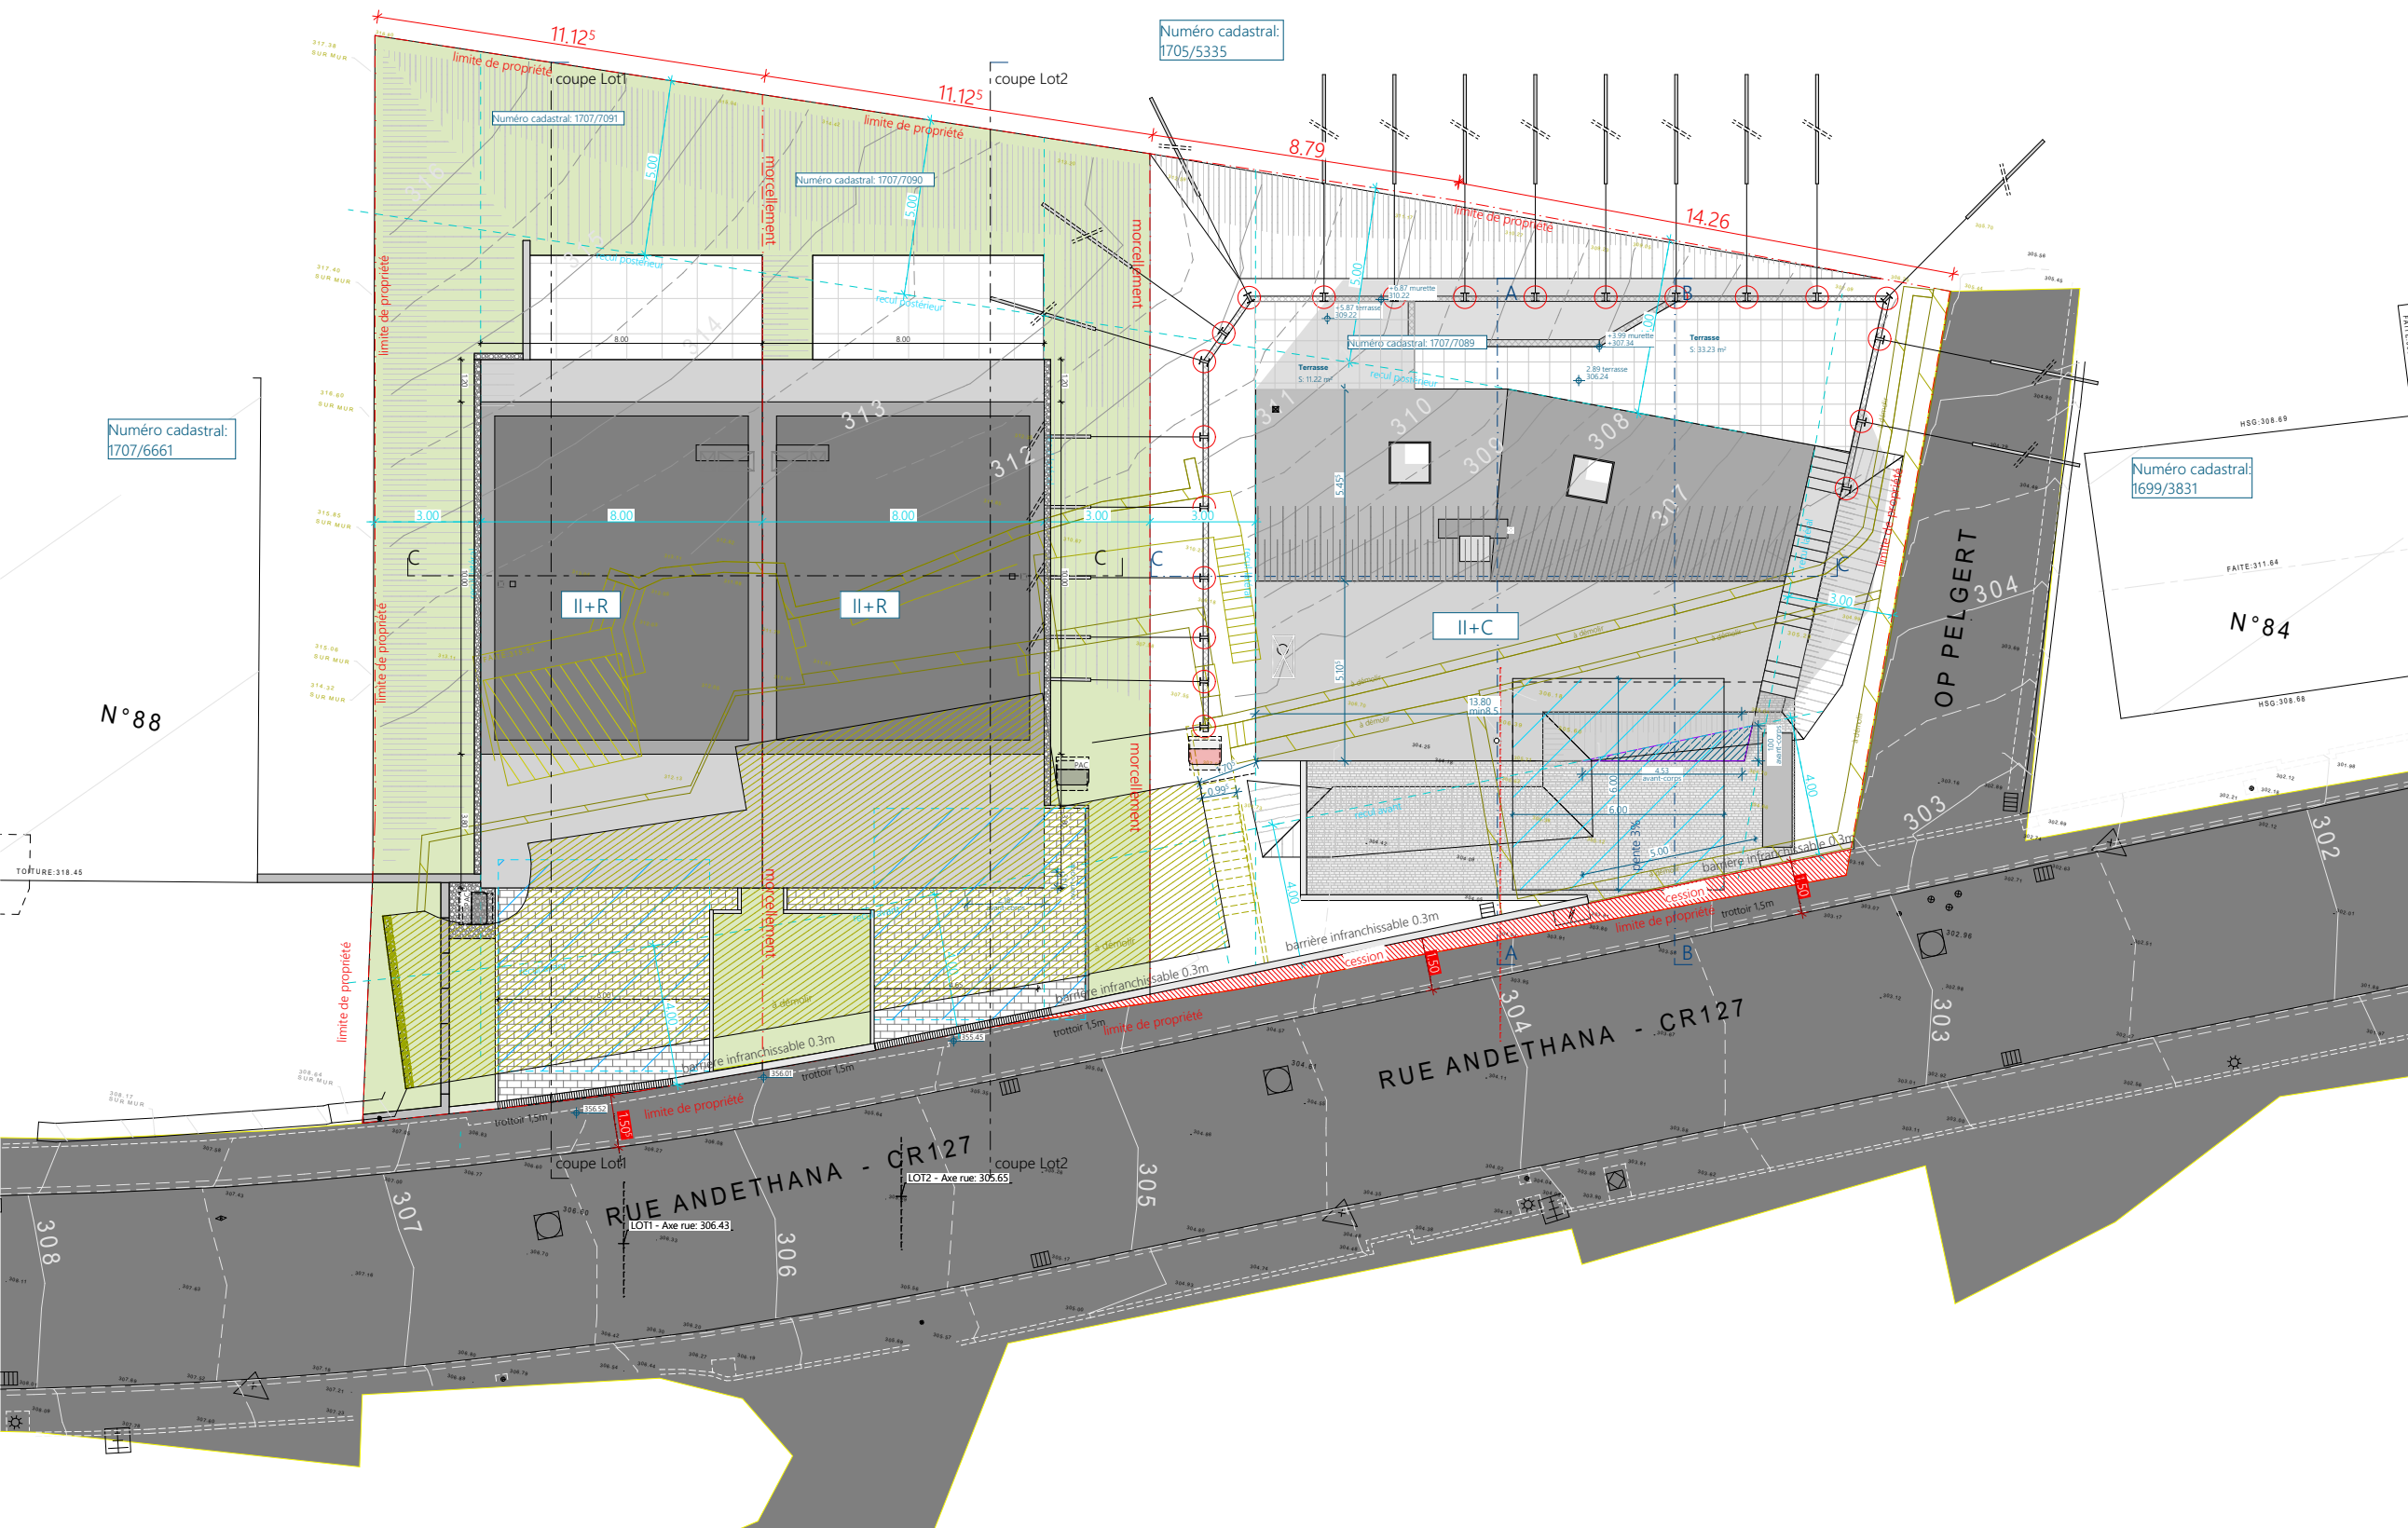




Numéro cadastral: 1707/7089

SCB: 151.95 m²

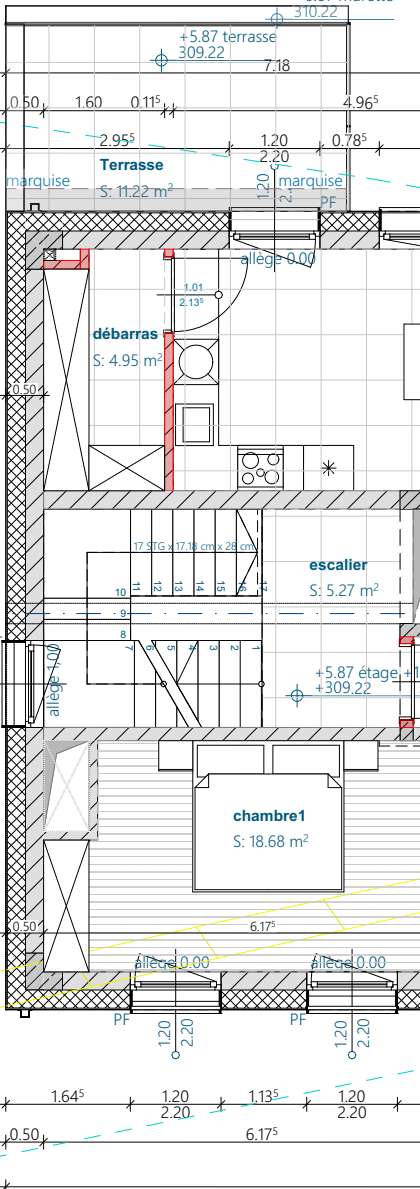


SCB: 118.86 m²

SCB: 119.61 m²

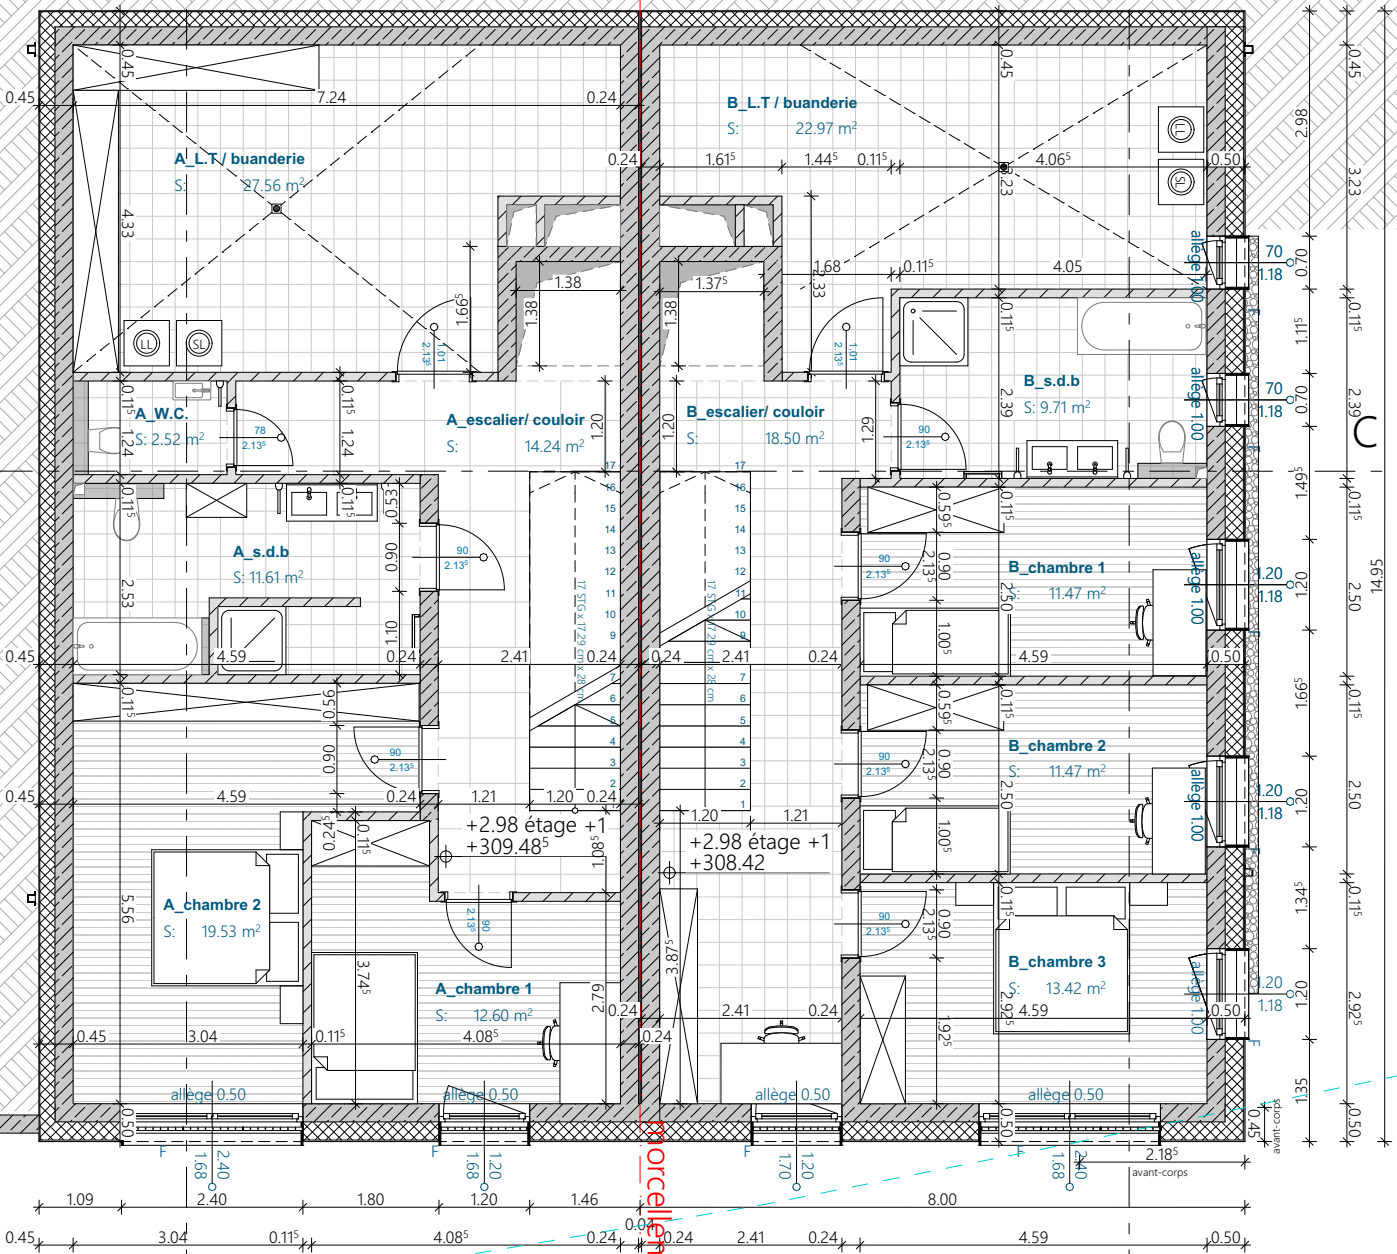


coupe Lot1

coupe Lot2

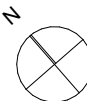

Numéro cadastral: 1707/7089

7.18
6.68

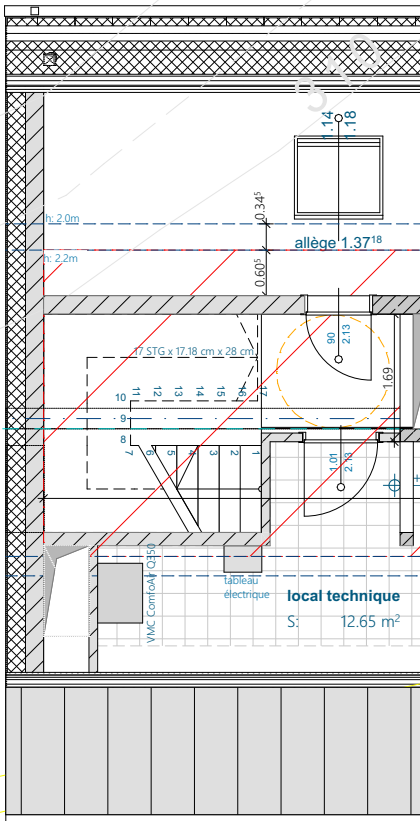

0.50

limite de propriété

morcellement

morcellement

coupe Lot2

coupe Lot1

limite de propriété


limite de propriété

limite de propriété

limite de propriété

SCB: 120.01 m²

SCB: 120.01 m²

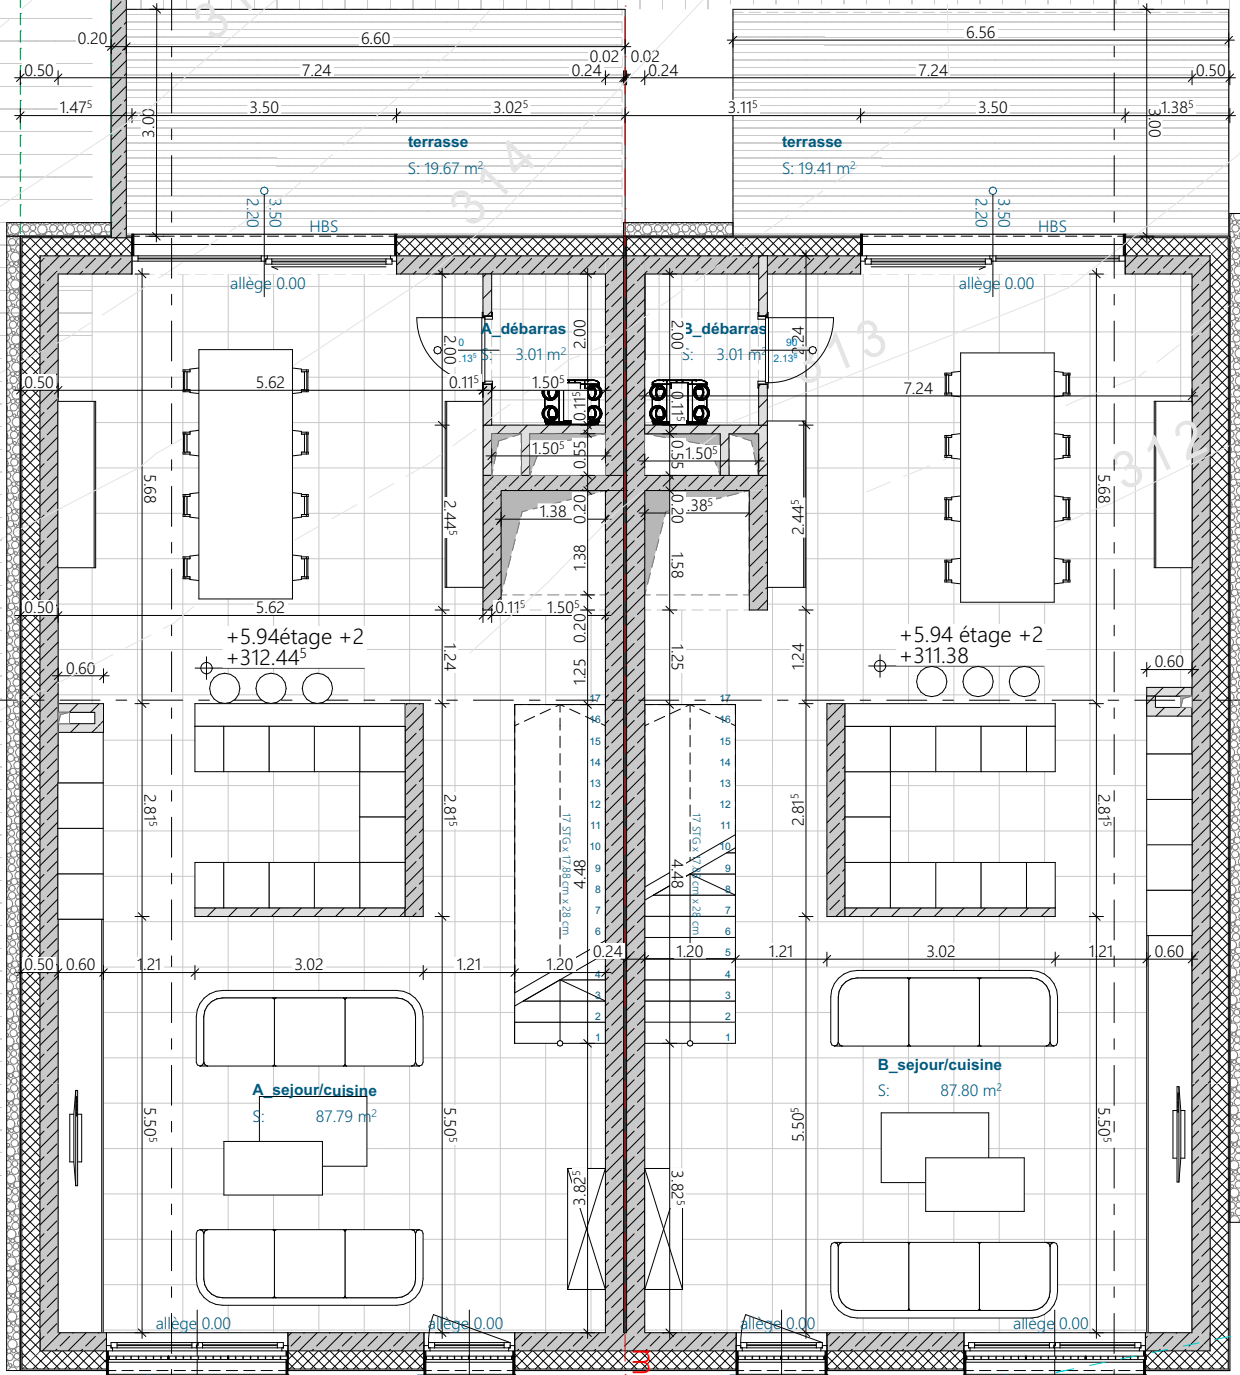

1.14 2.40 1.80 1.20 1.45⁵ 1.47 1.20 1.81⁵ 2.40 1.11⁵
0.50 7.24 0.24 0.24 7.24 2.40 0.50
8.00 8.00

314.82

313.01

312.54

312.80

311.96

311.83

311.79

314.50

313.53

313.52

313.13

313.11

312.91

312.89

312.87

312.66

312.29

312.14

312.13

311.96

maître d'ouvrage

CREAHAUS

224, Route d'Arlon
L-8010 Strassen
Luxembourg

Projet

MAISONS JUMELÉES

86, rue Andethana,
L-6970 Oberanven

PLAN
ÉTAGE EN RETRAIT

Drawing Scale

1:100

Date

17/03/2025

Format


A3

Dossier

092

Plan N°


7

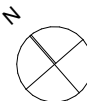

Numéro cadastral: 1707/7089

SCB: 80.01 m²

SCB: 80.01 m²

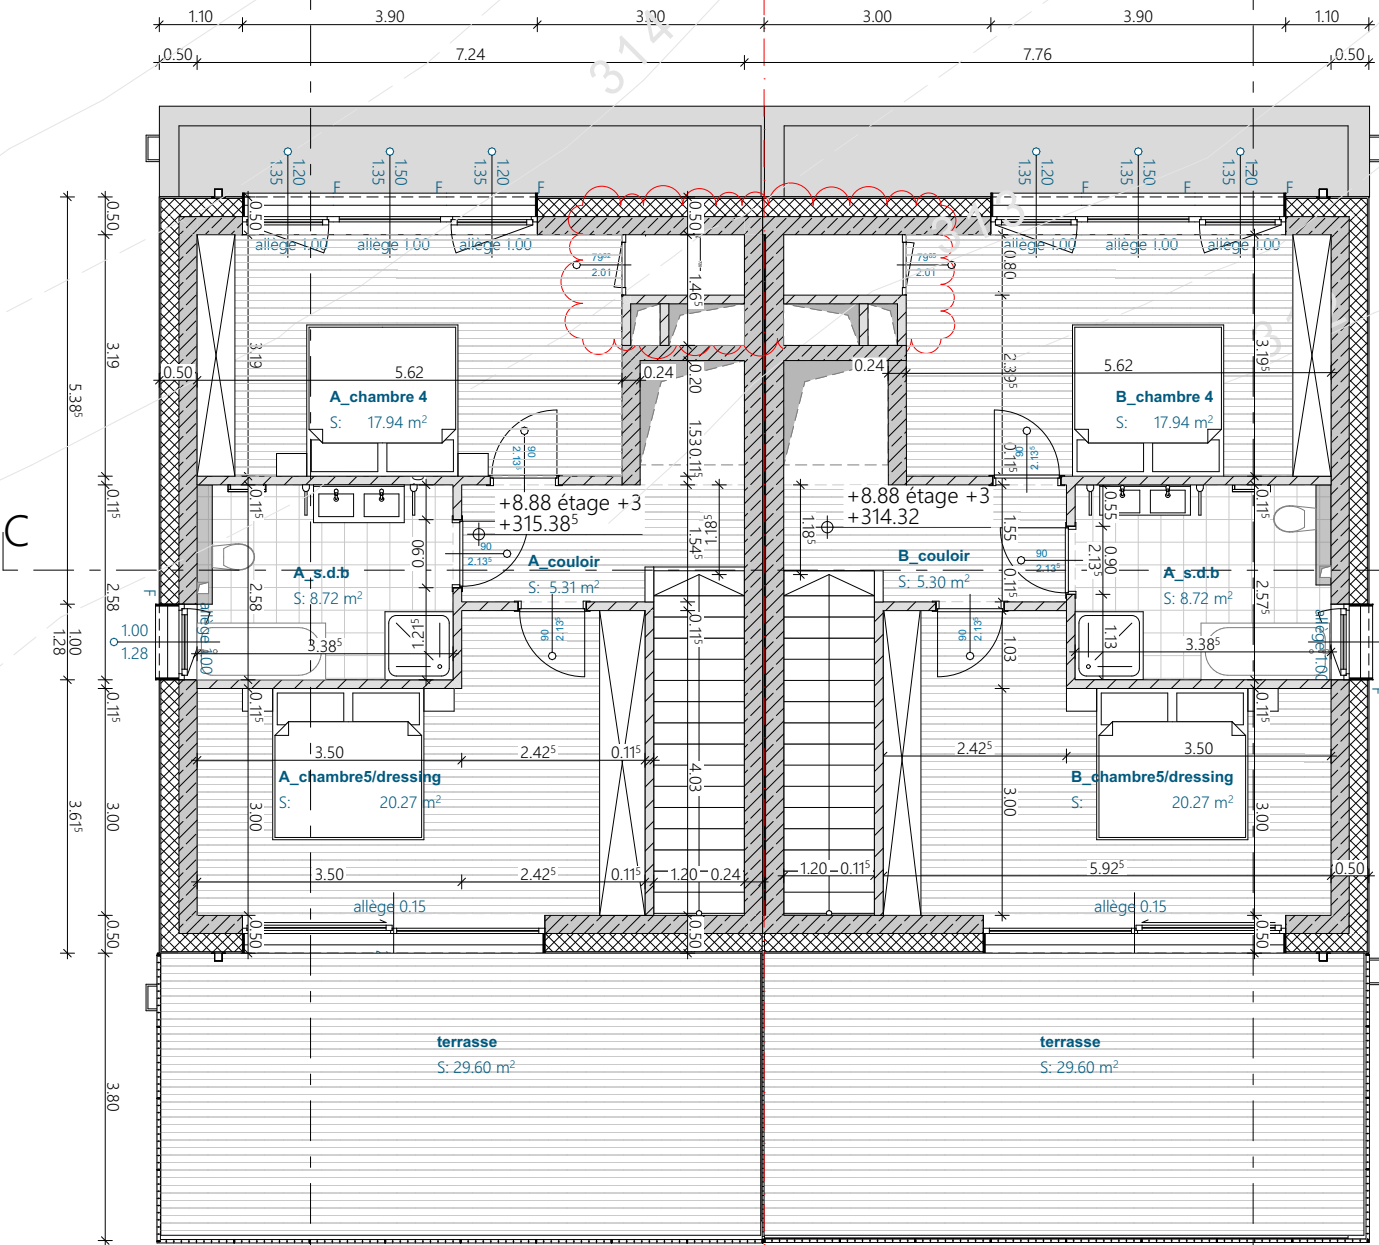

coupe Lot1

coupe Lot2

limite de propriété

limite de propriété

limite de propriété

limite de propriété

limite de propriété

maître d'ouvrage

CREAHAUS

224, Route d'Arlon
L-8010 Strassen
Luxembourg

Projet

MAISONS JUMELÉES

86, rue Andethana,
L-6970 Oberanven

PLAN

COUPE LOT 1

Drawing Scale

1:100

Date

17/03/2025

Format


A3

Dossier

092

Plan N°

8

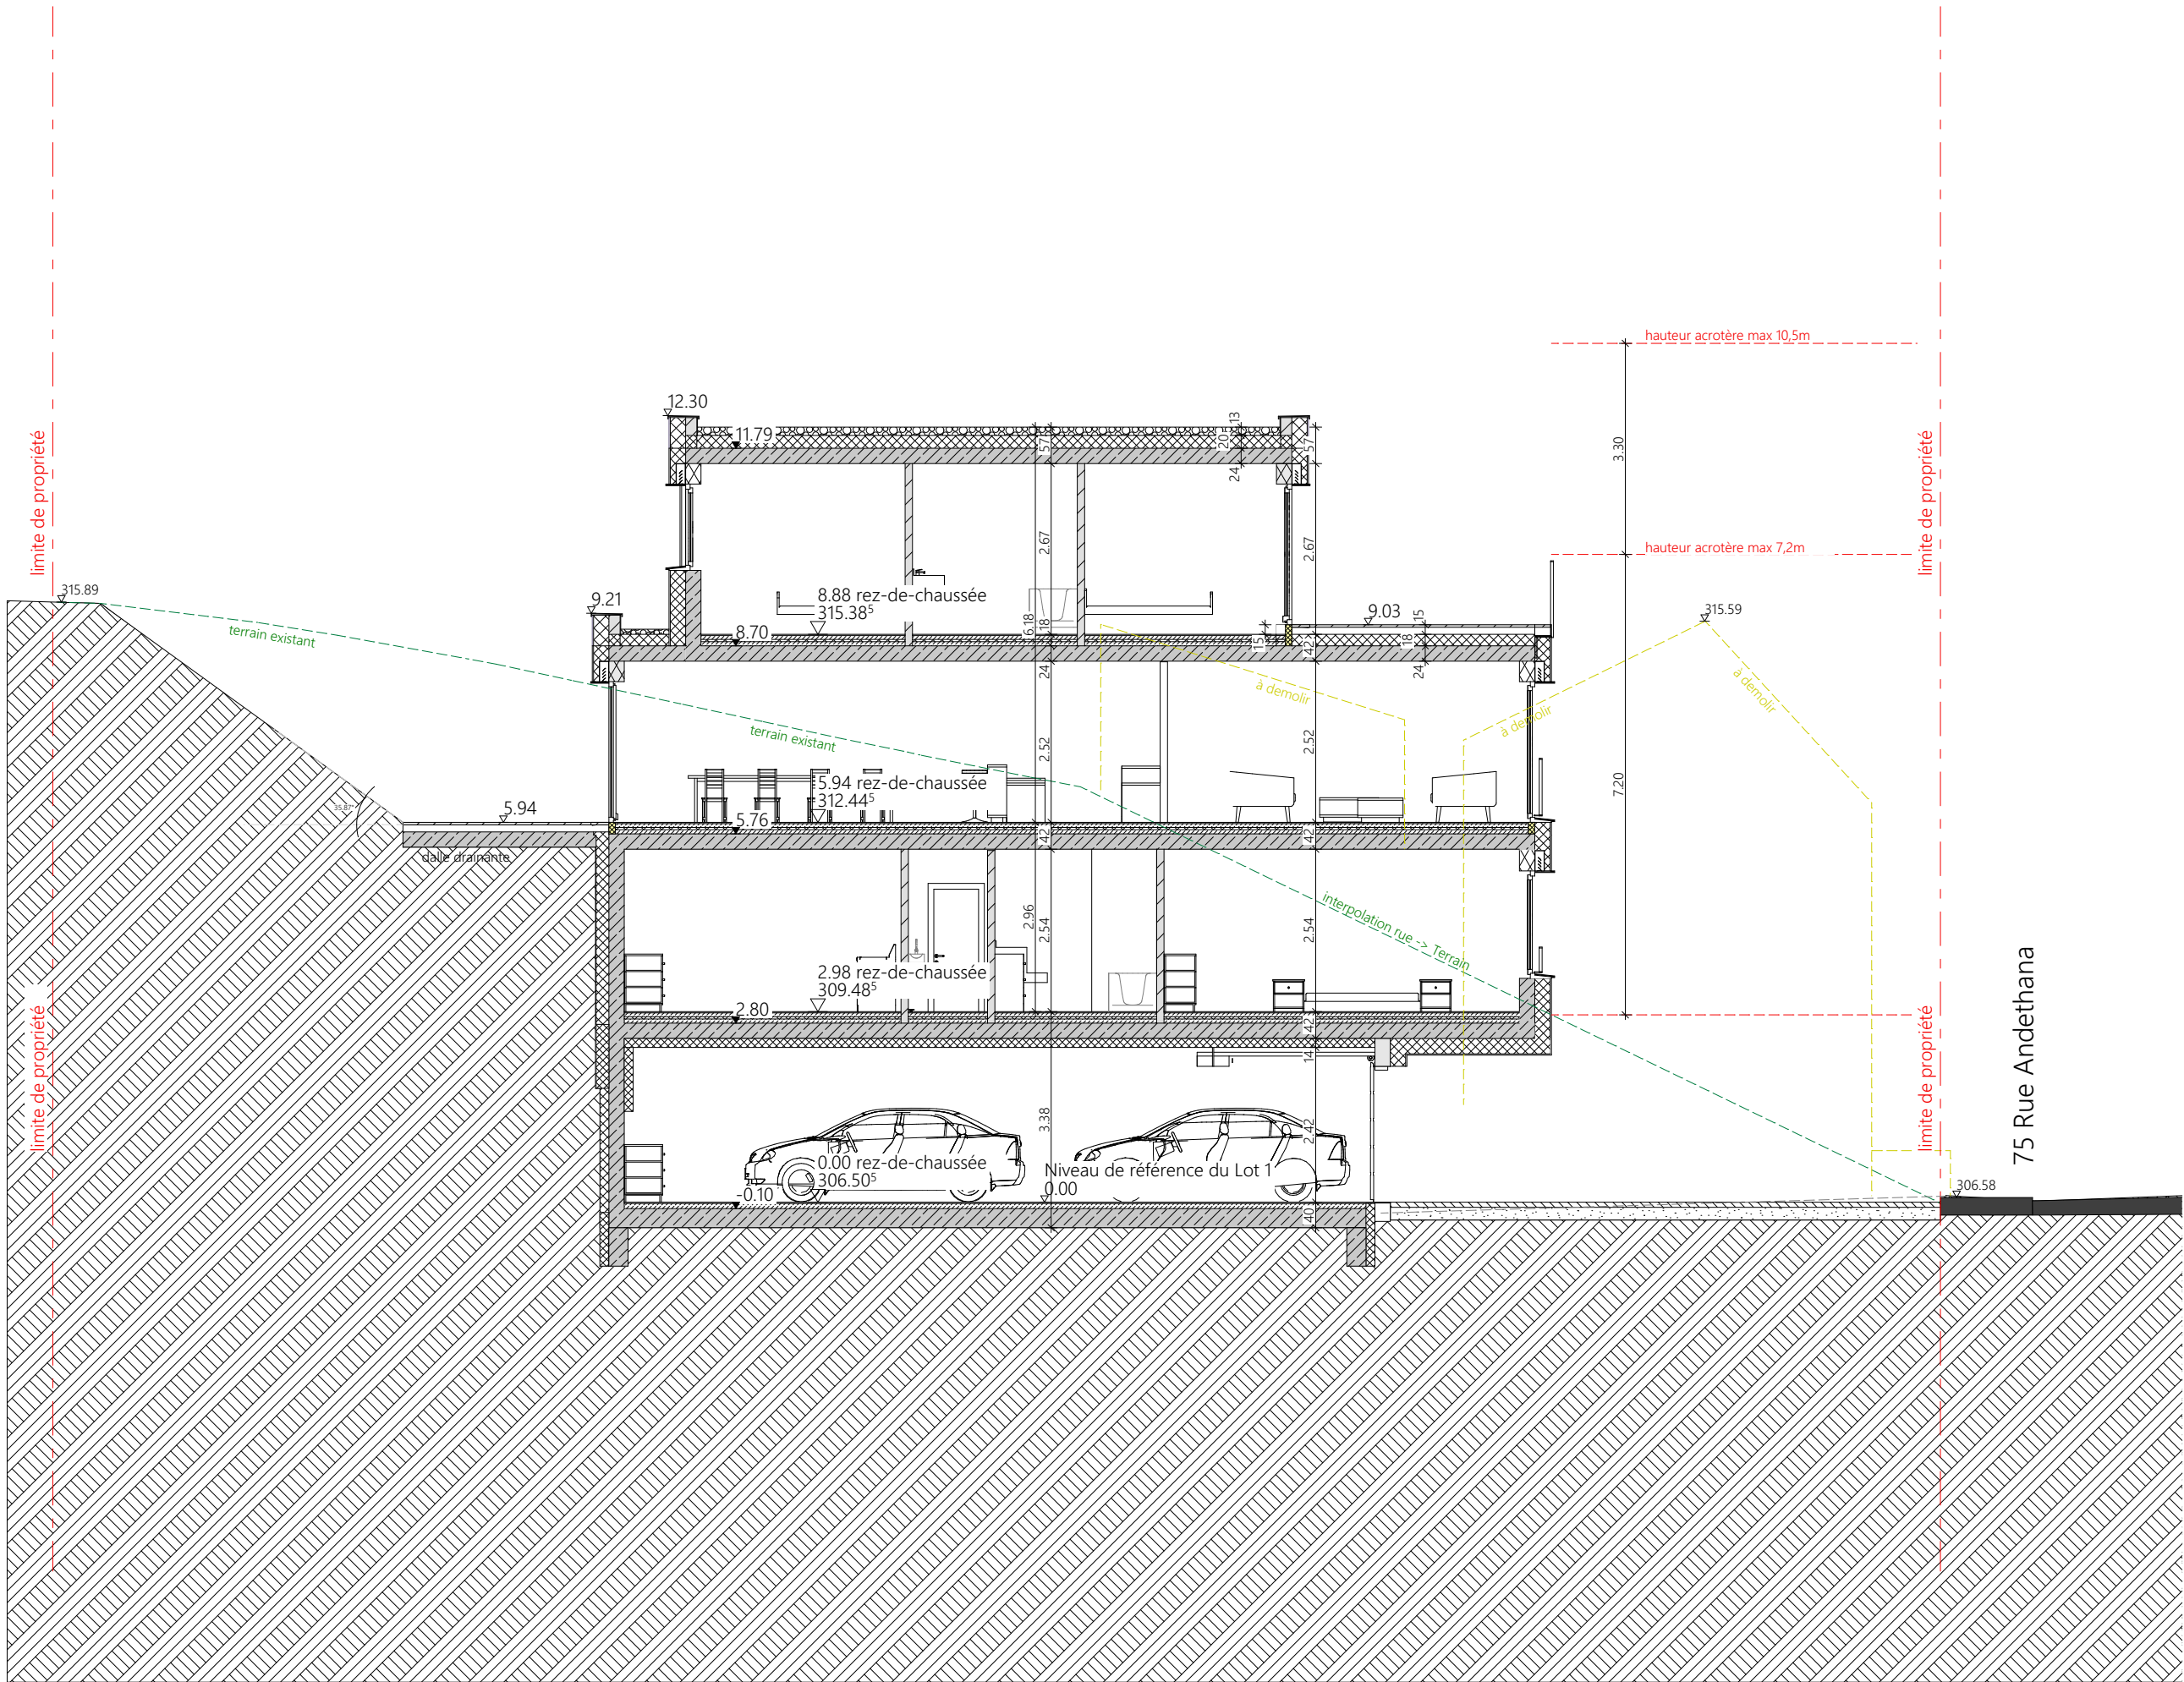


CREAHAUS
224, Route d'Arlon
L-8010 Strassen
Luxembourg

86, rue Andethana,
L-6970 Oberanven

COUPE LOT 2

9

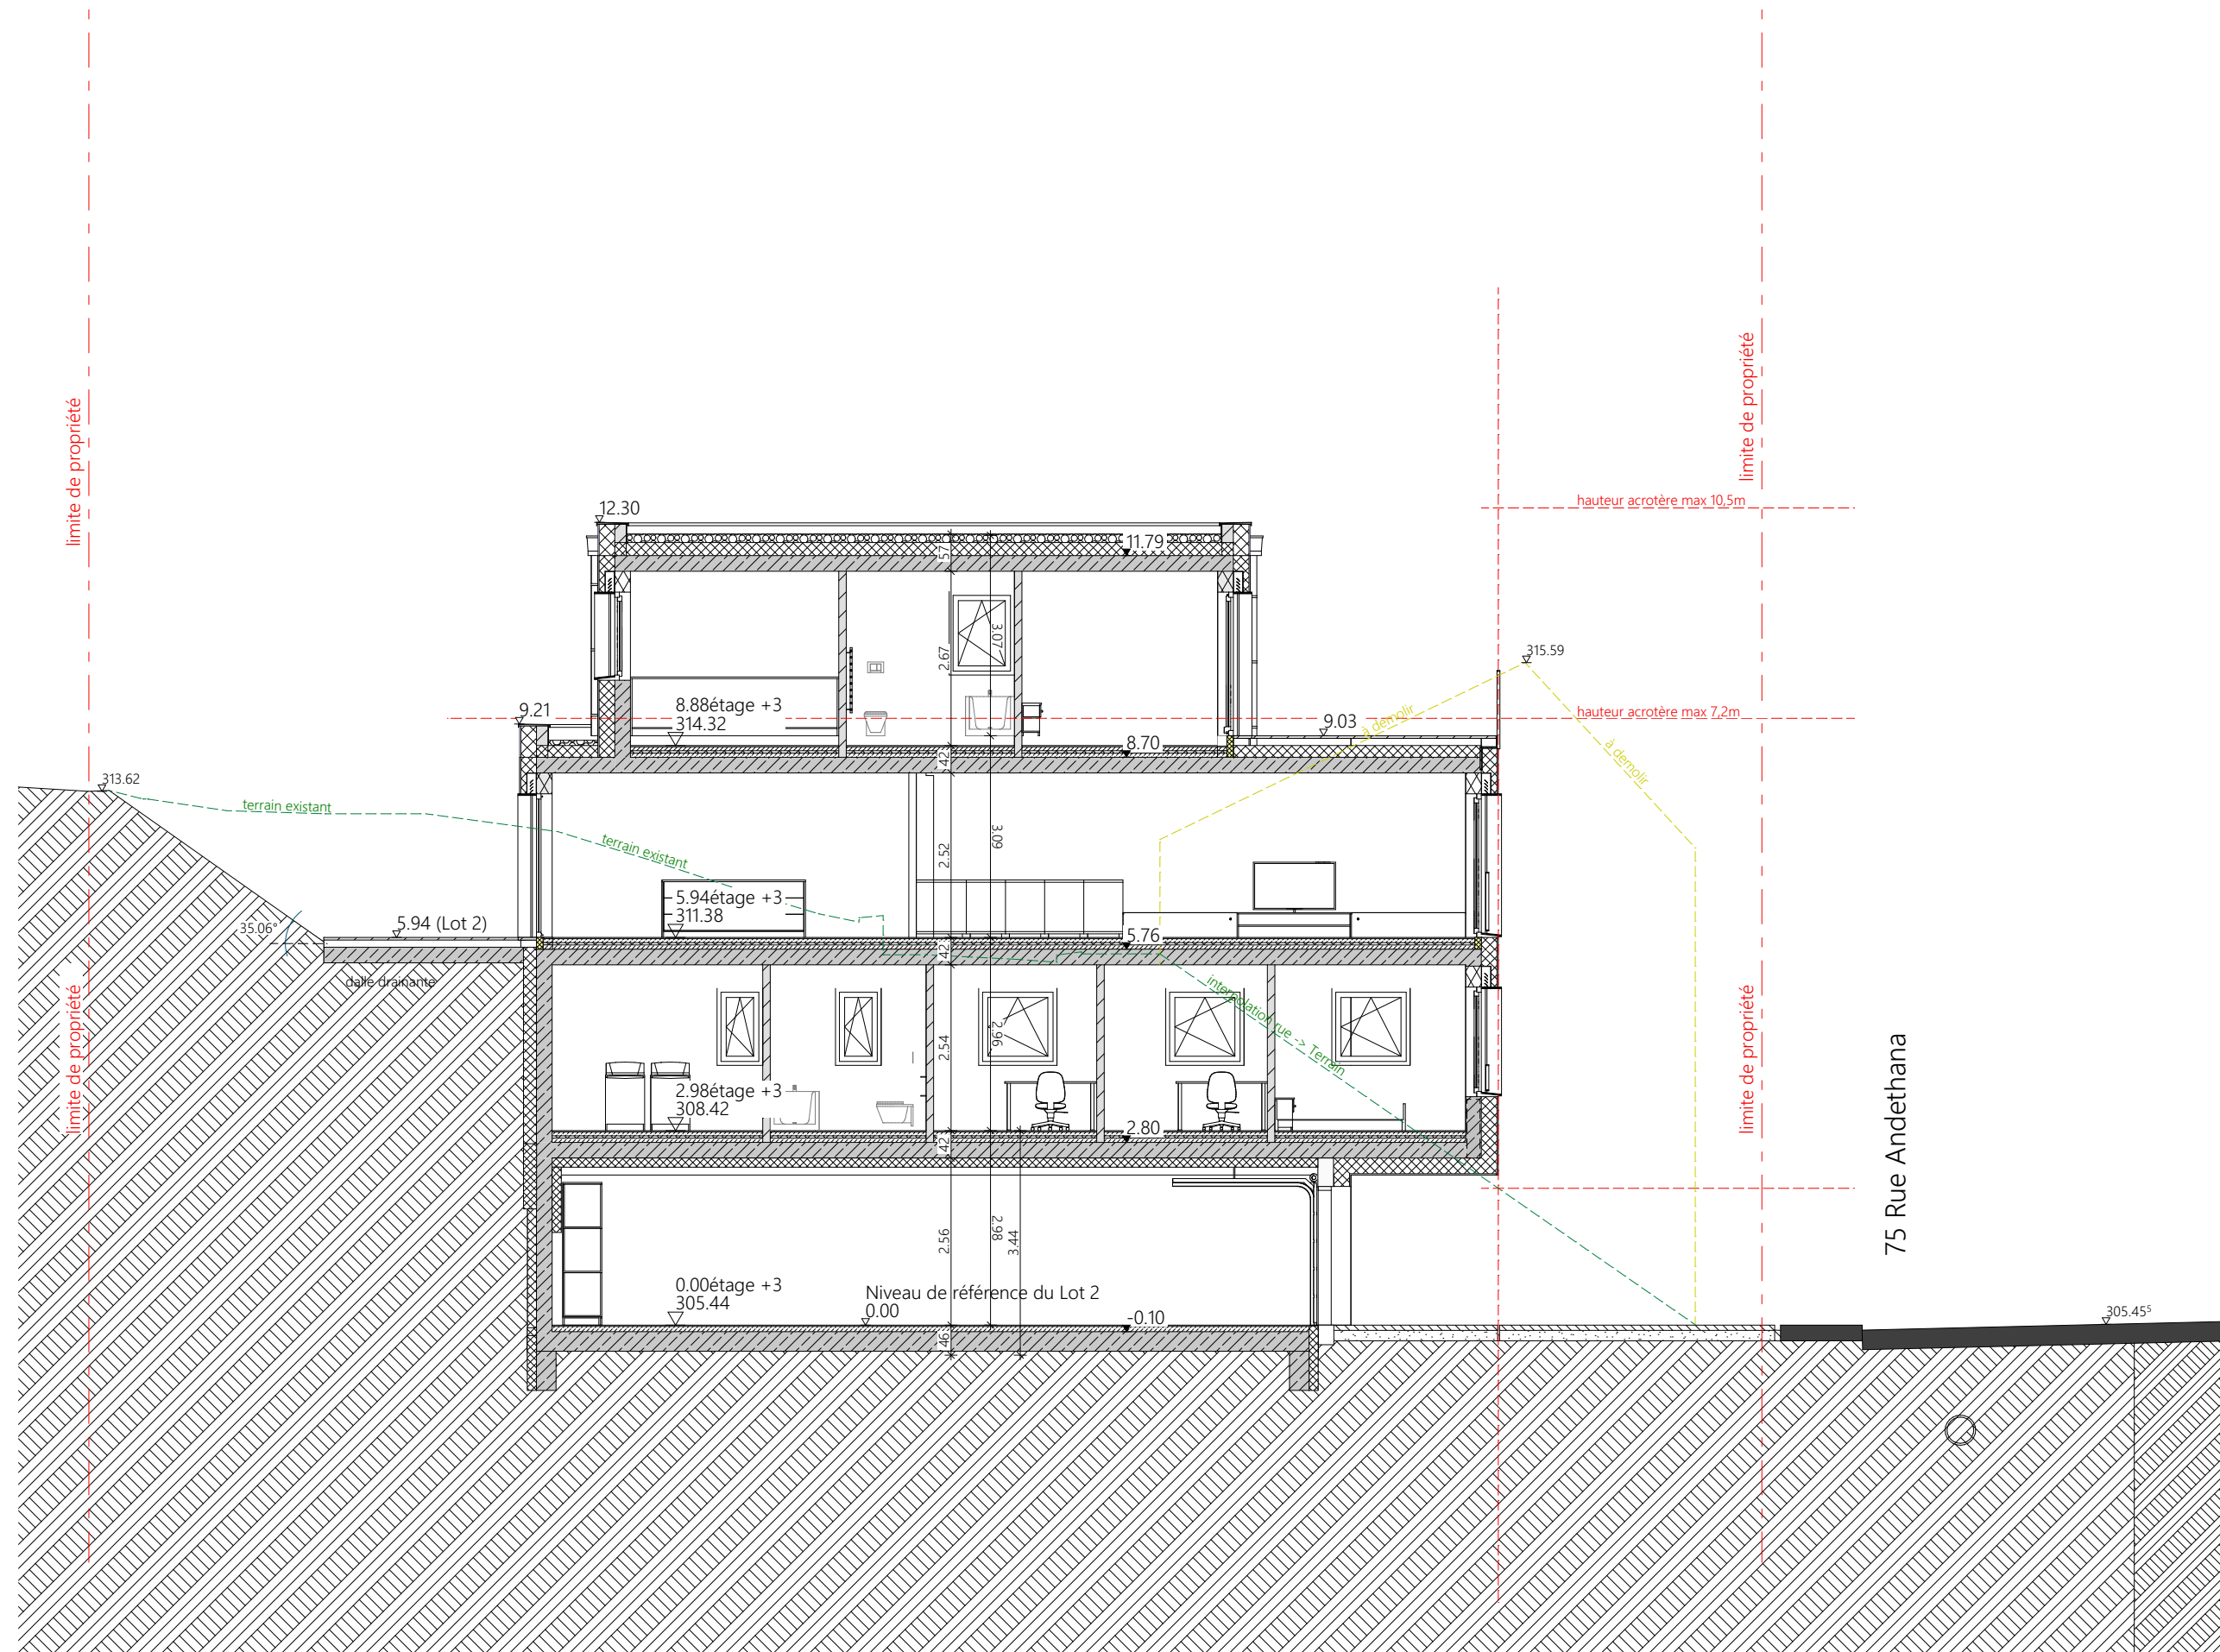

maître d'ouvrage

CREAHAUS

224, Route d'Arlon
L-8010 Strassen
Luxembourg

Projet

MAISONS JUMELÉES

86, rue Andethana,
L-6970 Oberanven

PLAN

COUPE C

Drawing Scale

1:100

Date

17/03/2025

Format


A3

Dossier

092

Plan N°

10

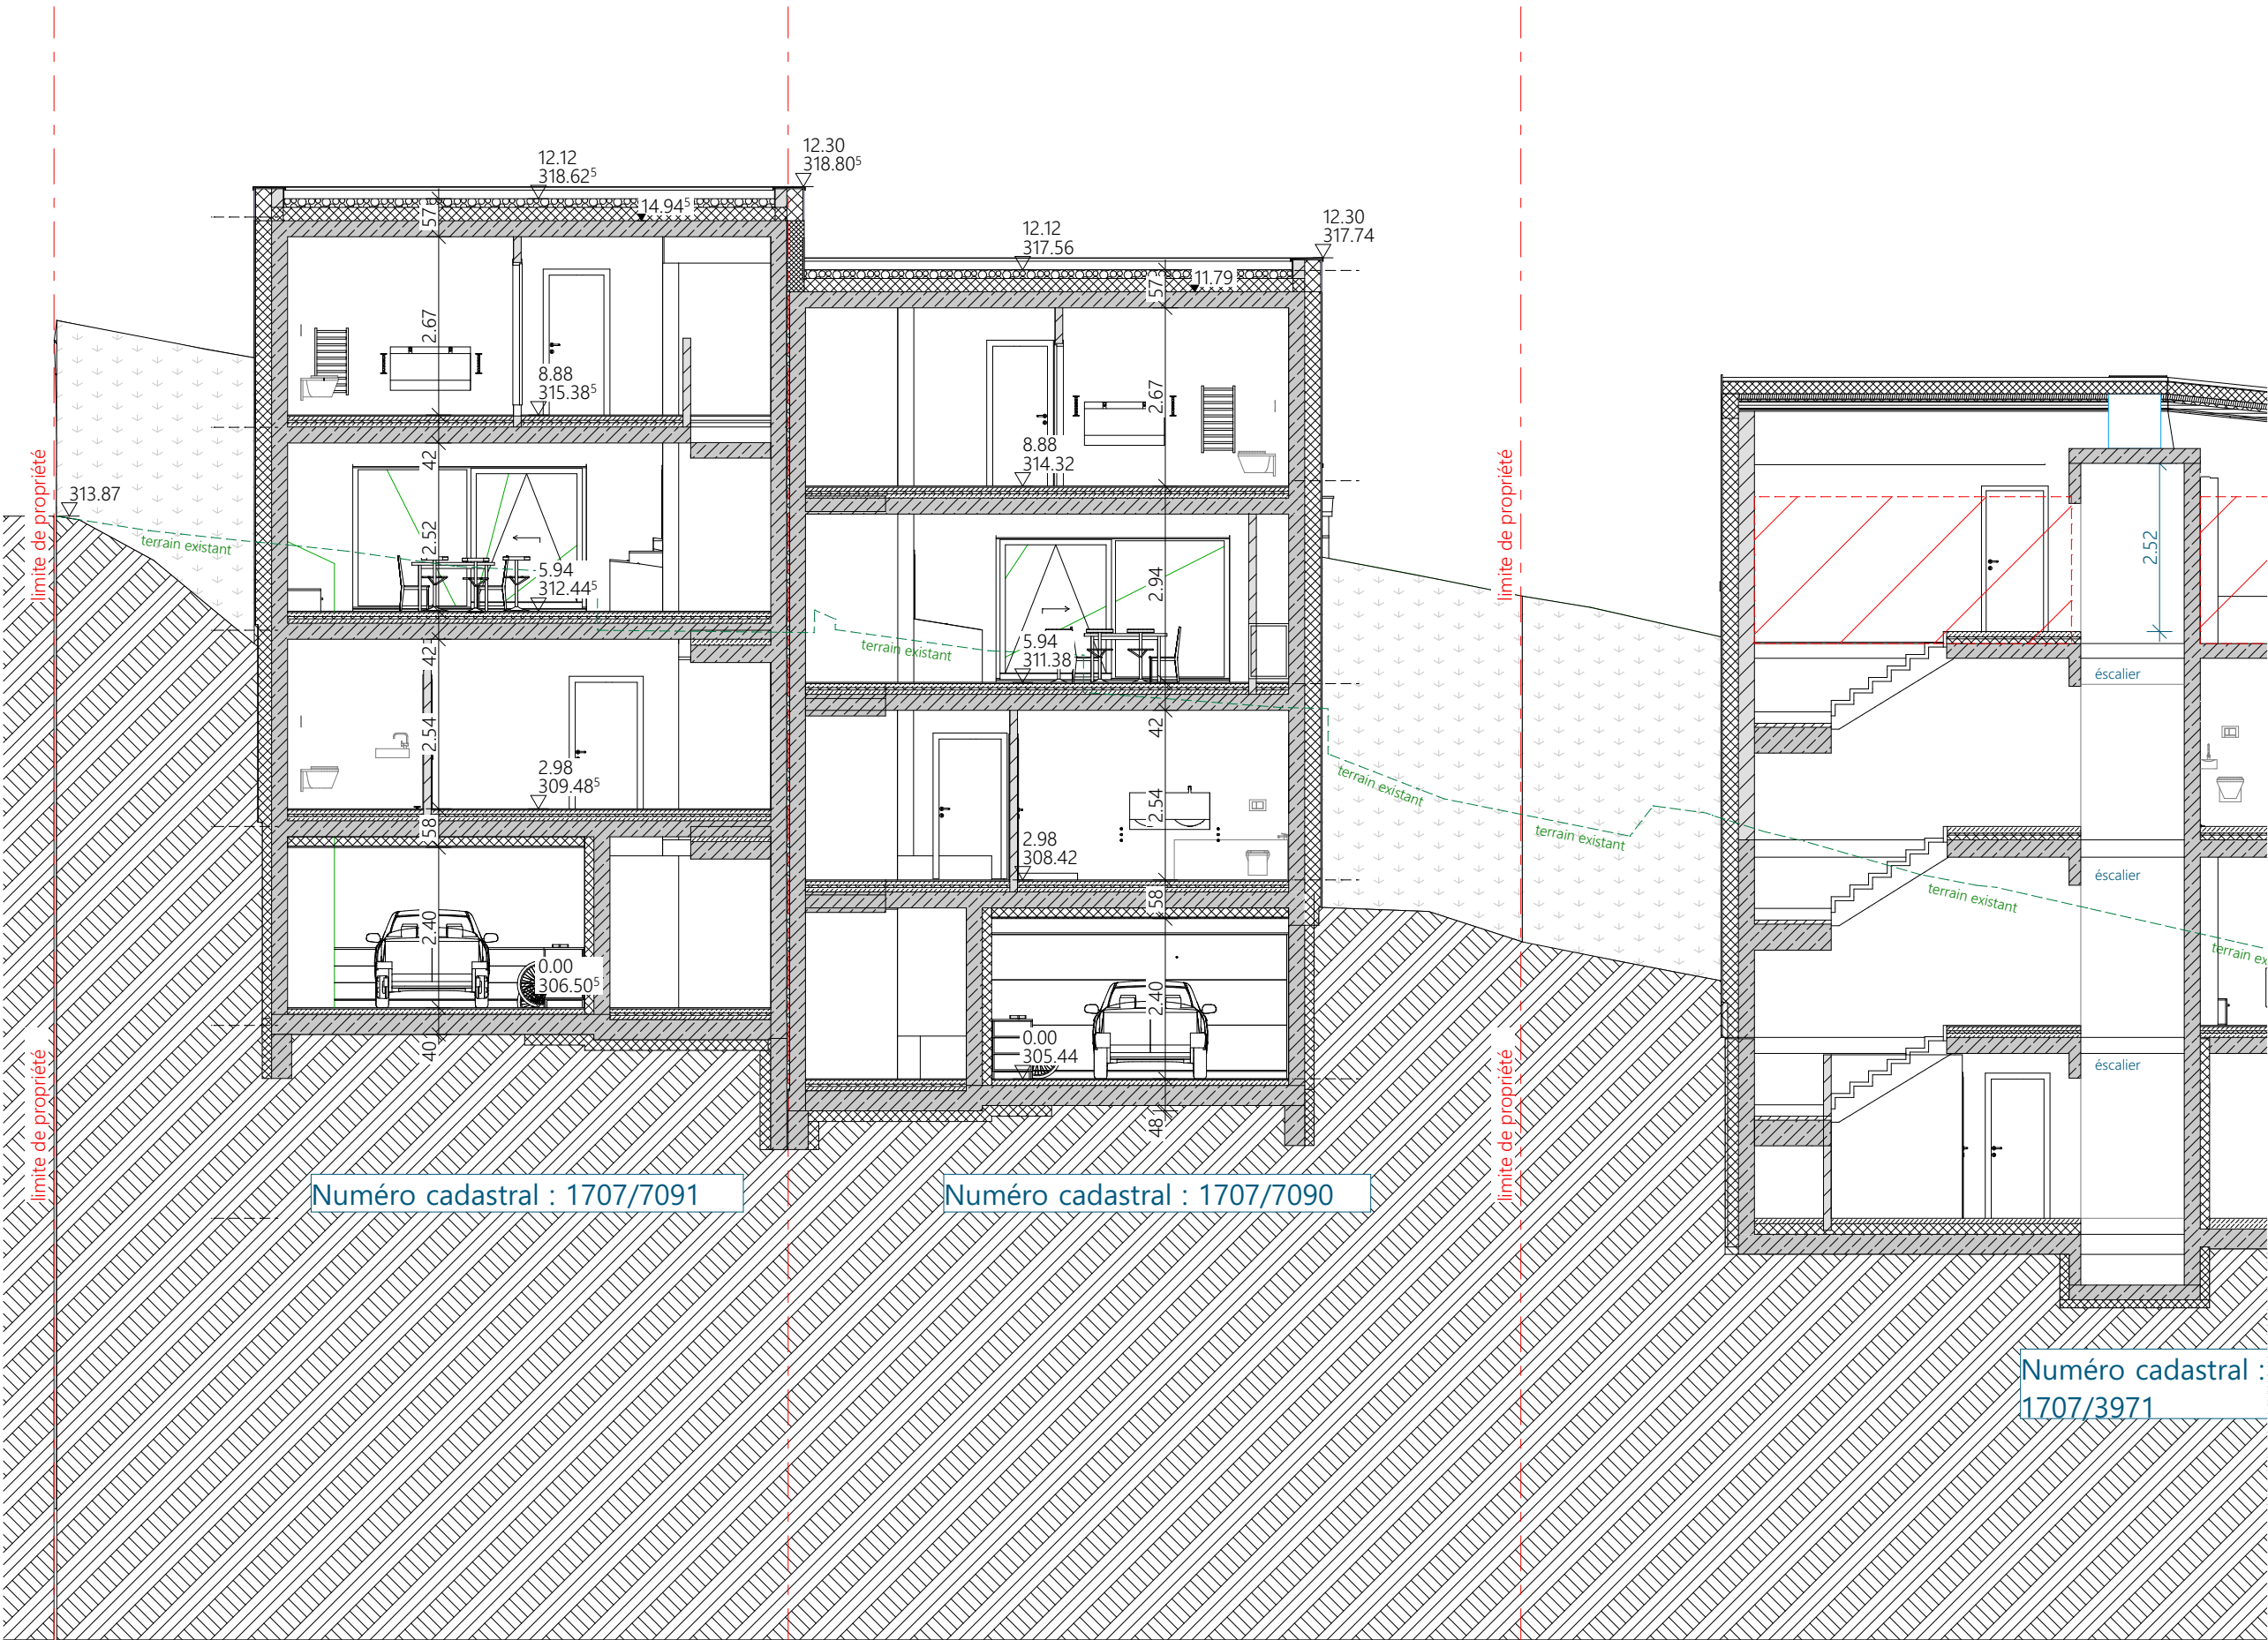

info@ebleck.com
www.ebleck.com
+352 691 242 741

30, Val Saint André
L-1128 Luxembourg

maître d'ouvrage

CREAHAUS

224, Route d'Arlon
L-8010 Strassen
Luxembourg

Projet

MAISONS JUMELÉES

86, rue Andethana,
L-6970 Oberanven

PLAN
ÉLEVATION NORD

Drawing Scale

1:100

Date

17/03/2025

Format


A3

Dossier

092

Plan N°

11

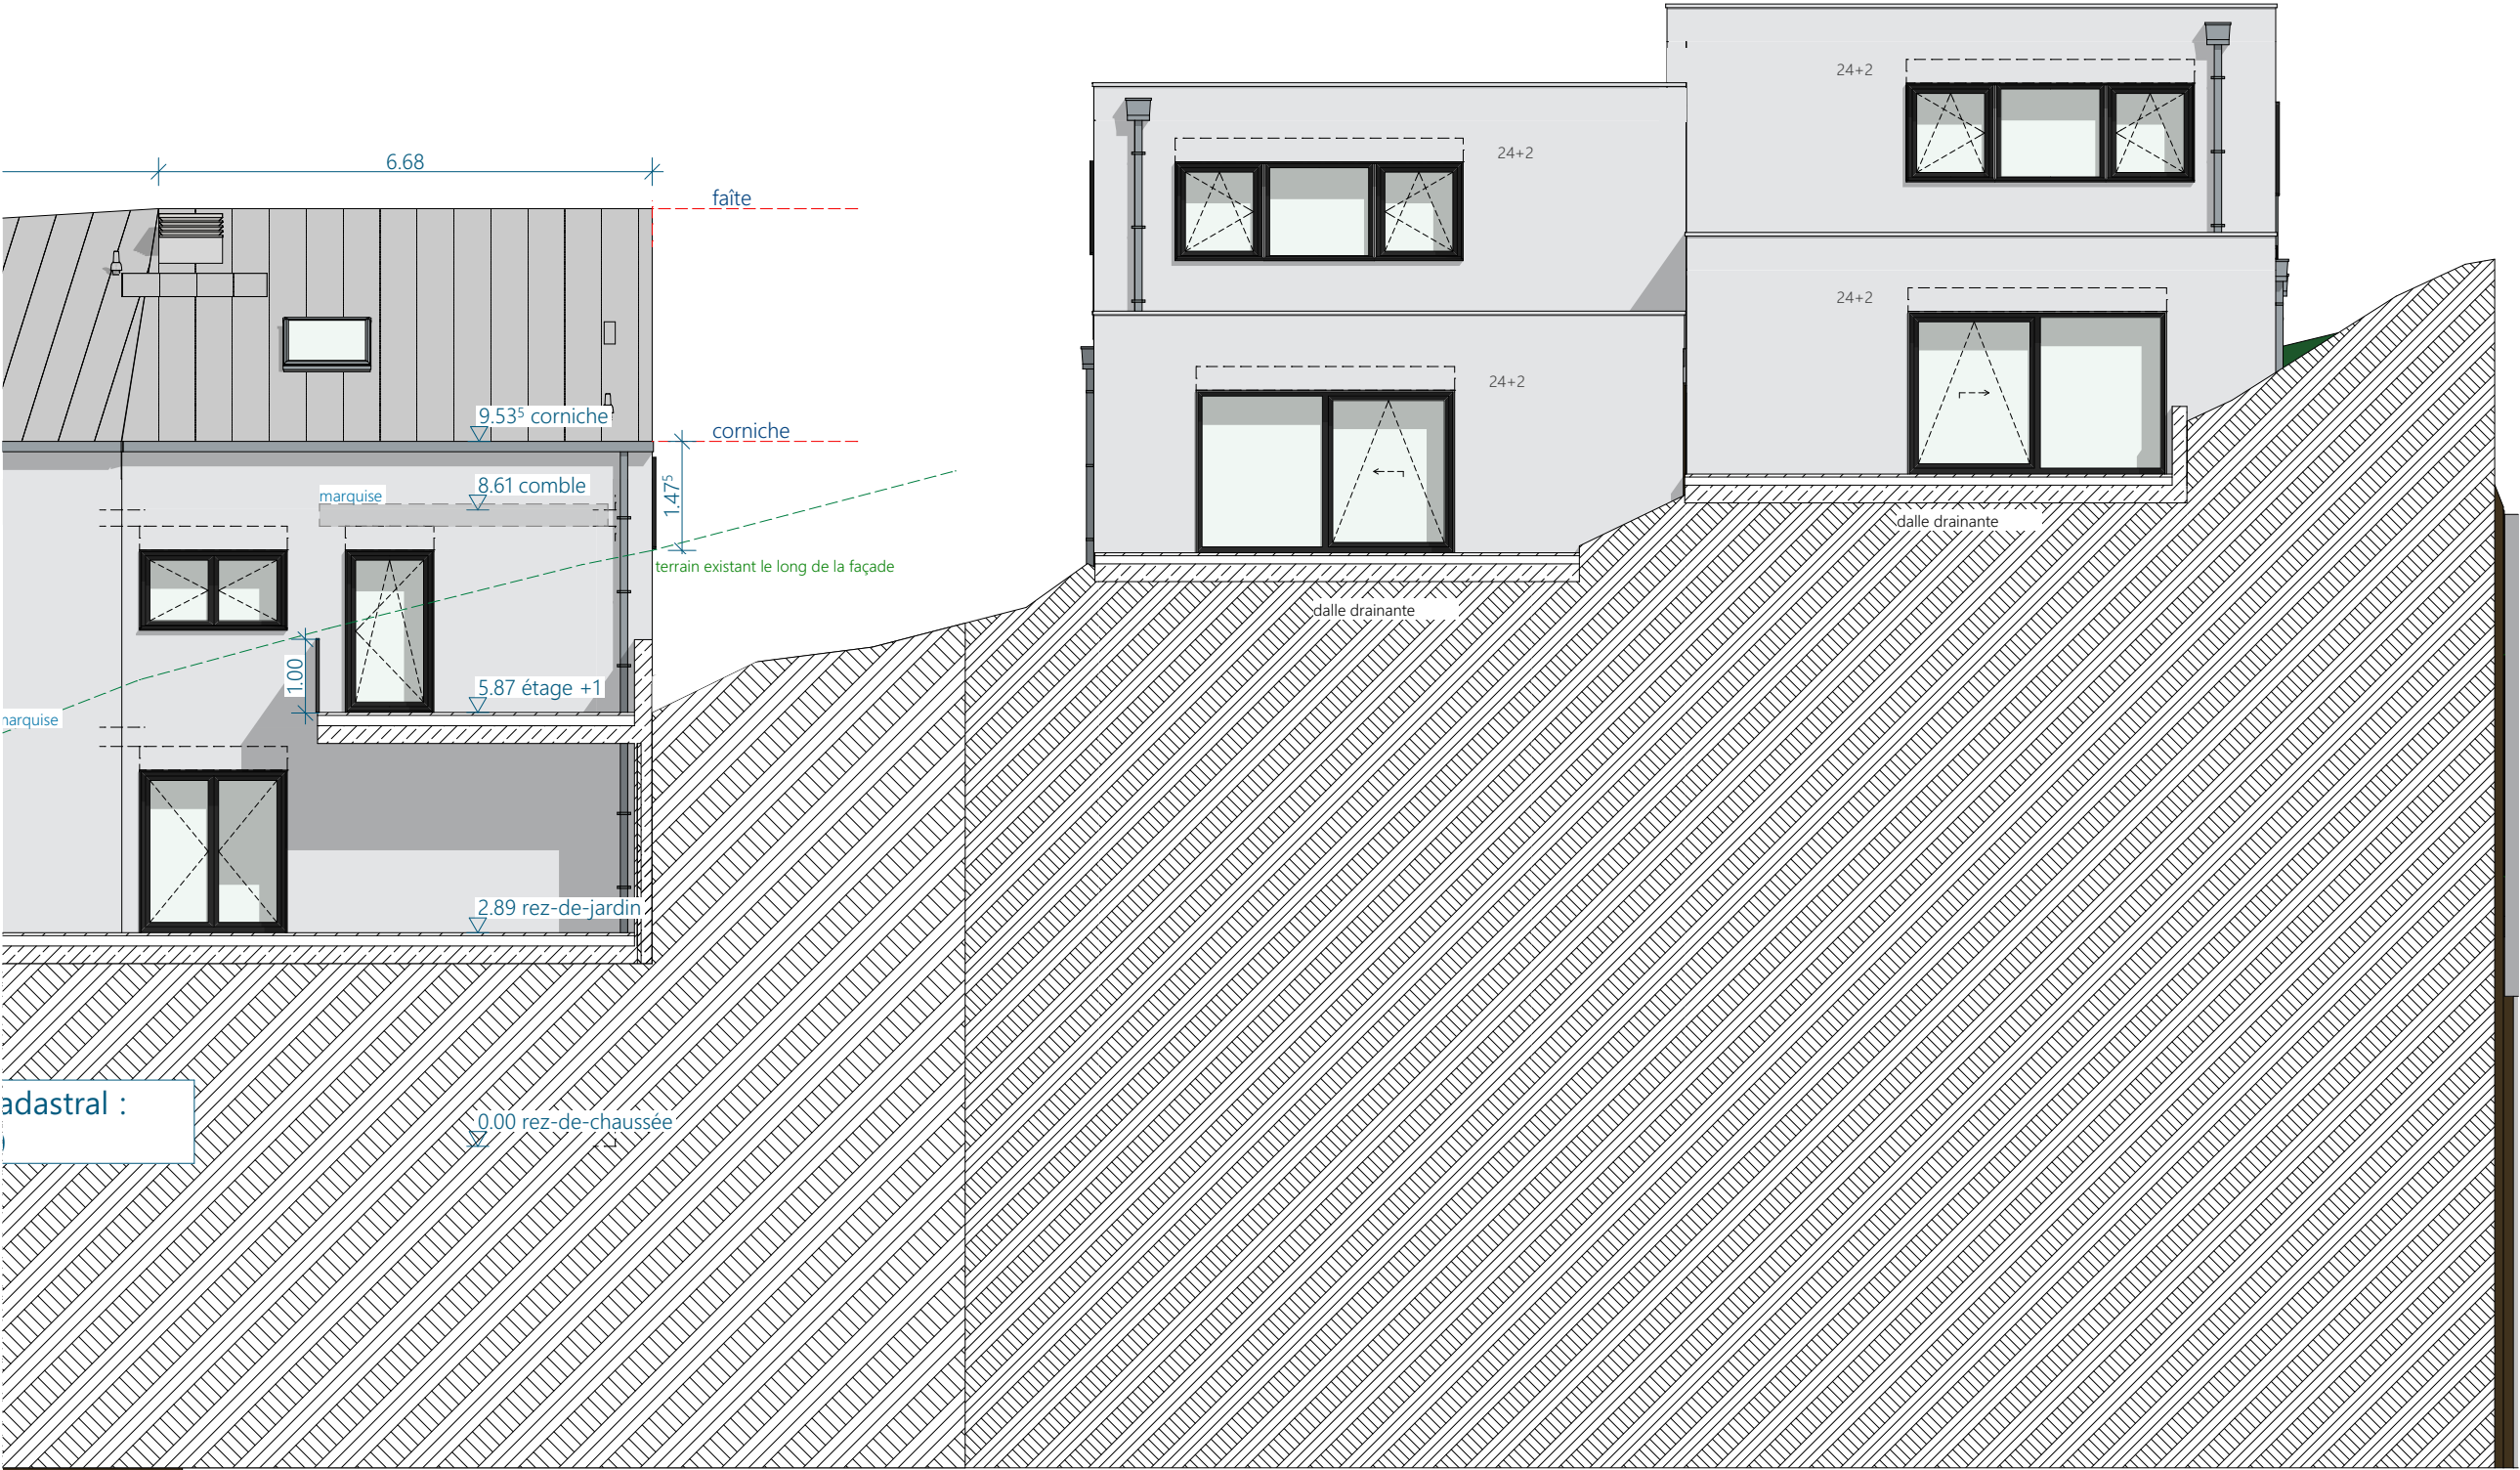

maître d'ouvrage

CREAHAUS

224, Route d'Arlon
L-8010 Strassen
Luxembourg

Projet

MAISONS JUMELÉES

86, rue Andethana,
L-6970 Oberanven

PLAN

ÉLEVATION EST

Drawing Scale

1:100

Date

17/03/2025

Format


A3

Dossier

092

Plan N°

12

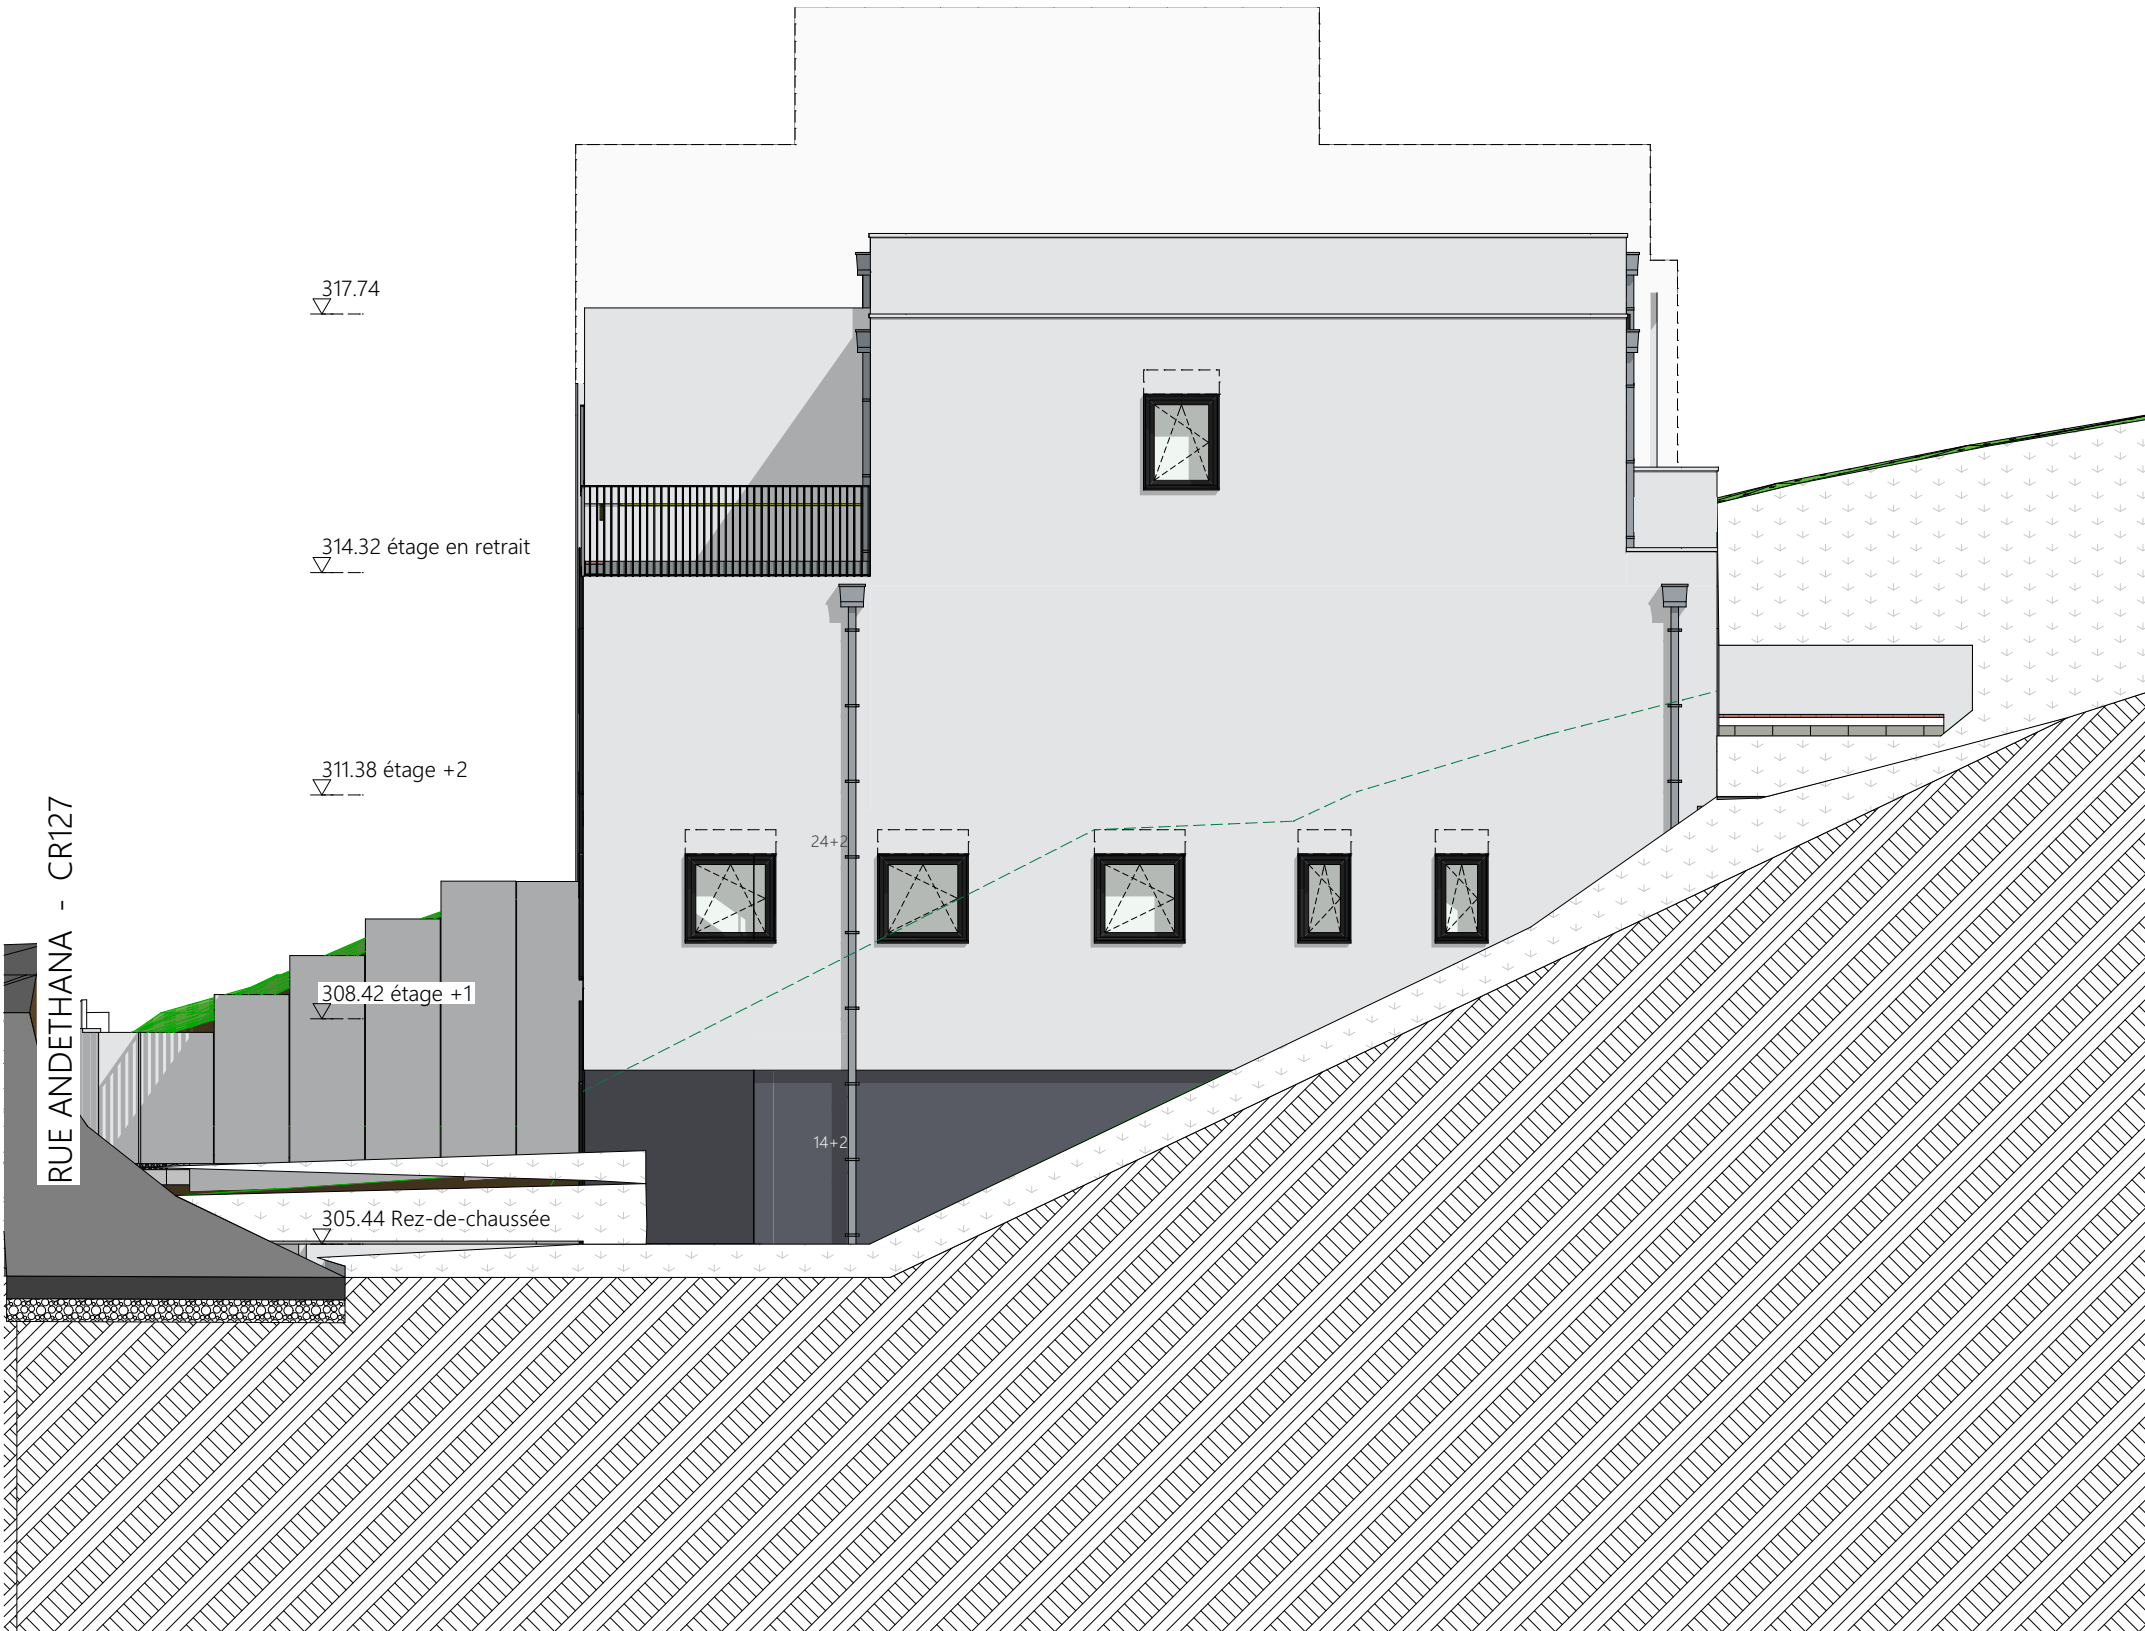

maitre d'ouvrage

CREAHAUS

224, Route d'Arlon

L-8010 Strassen


Luxembourg

Projet

MAISONS JUMELÉES

86, rue Andethana,

L-6970 Oberanven

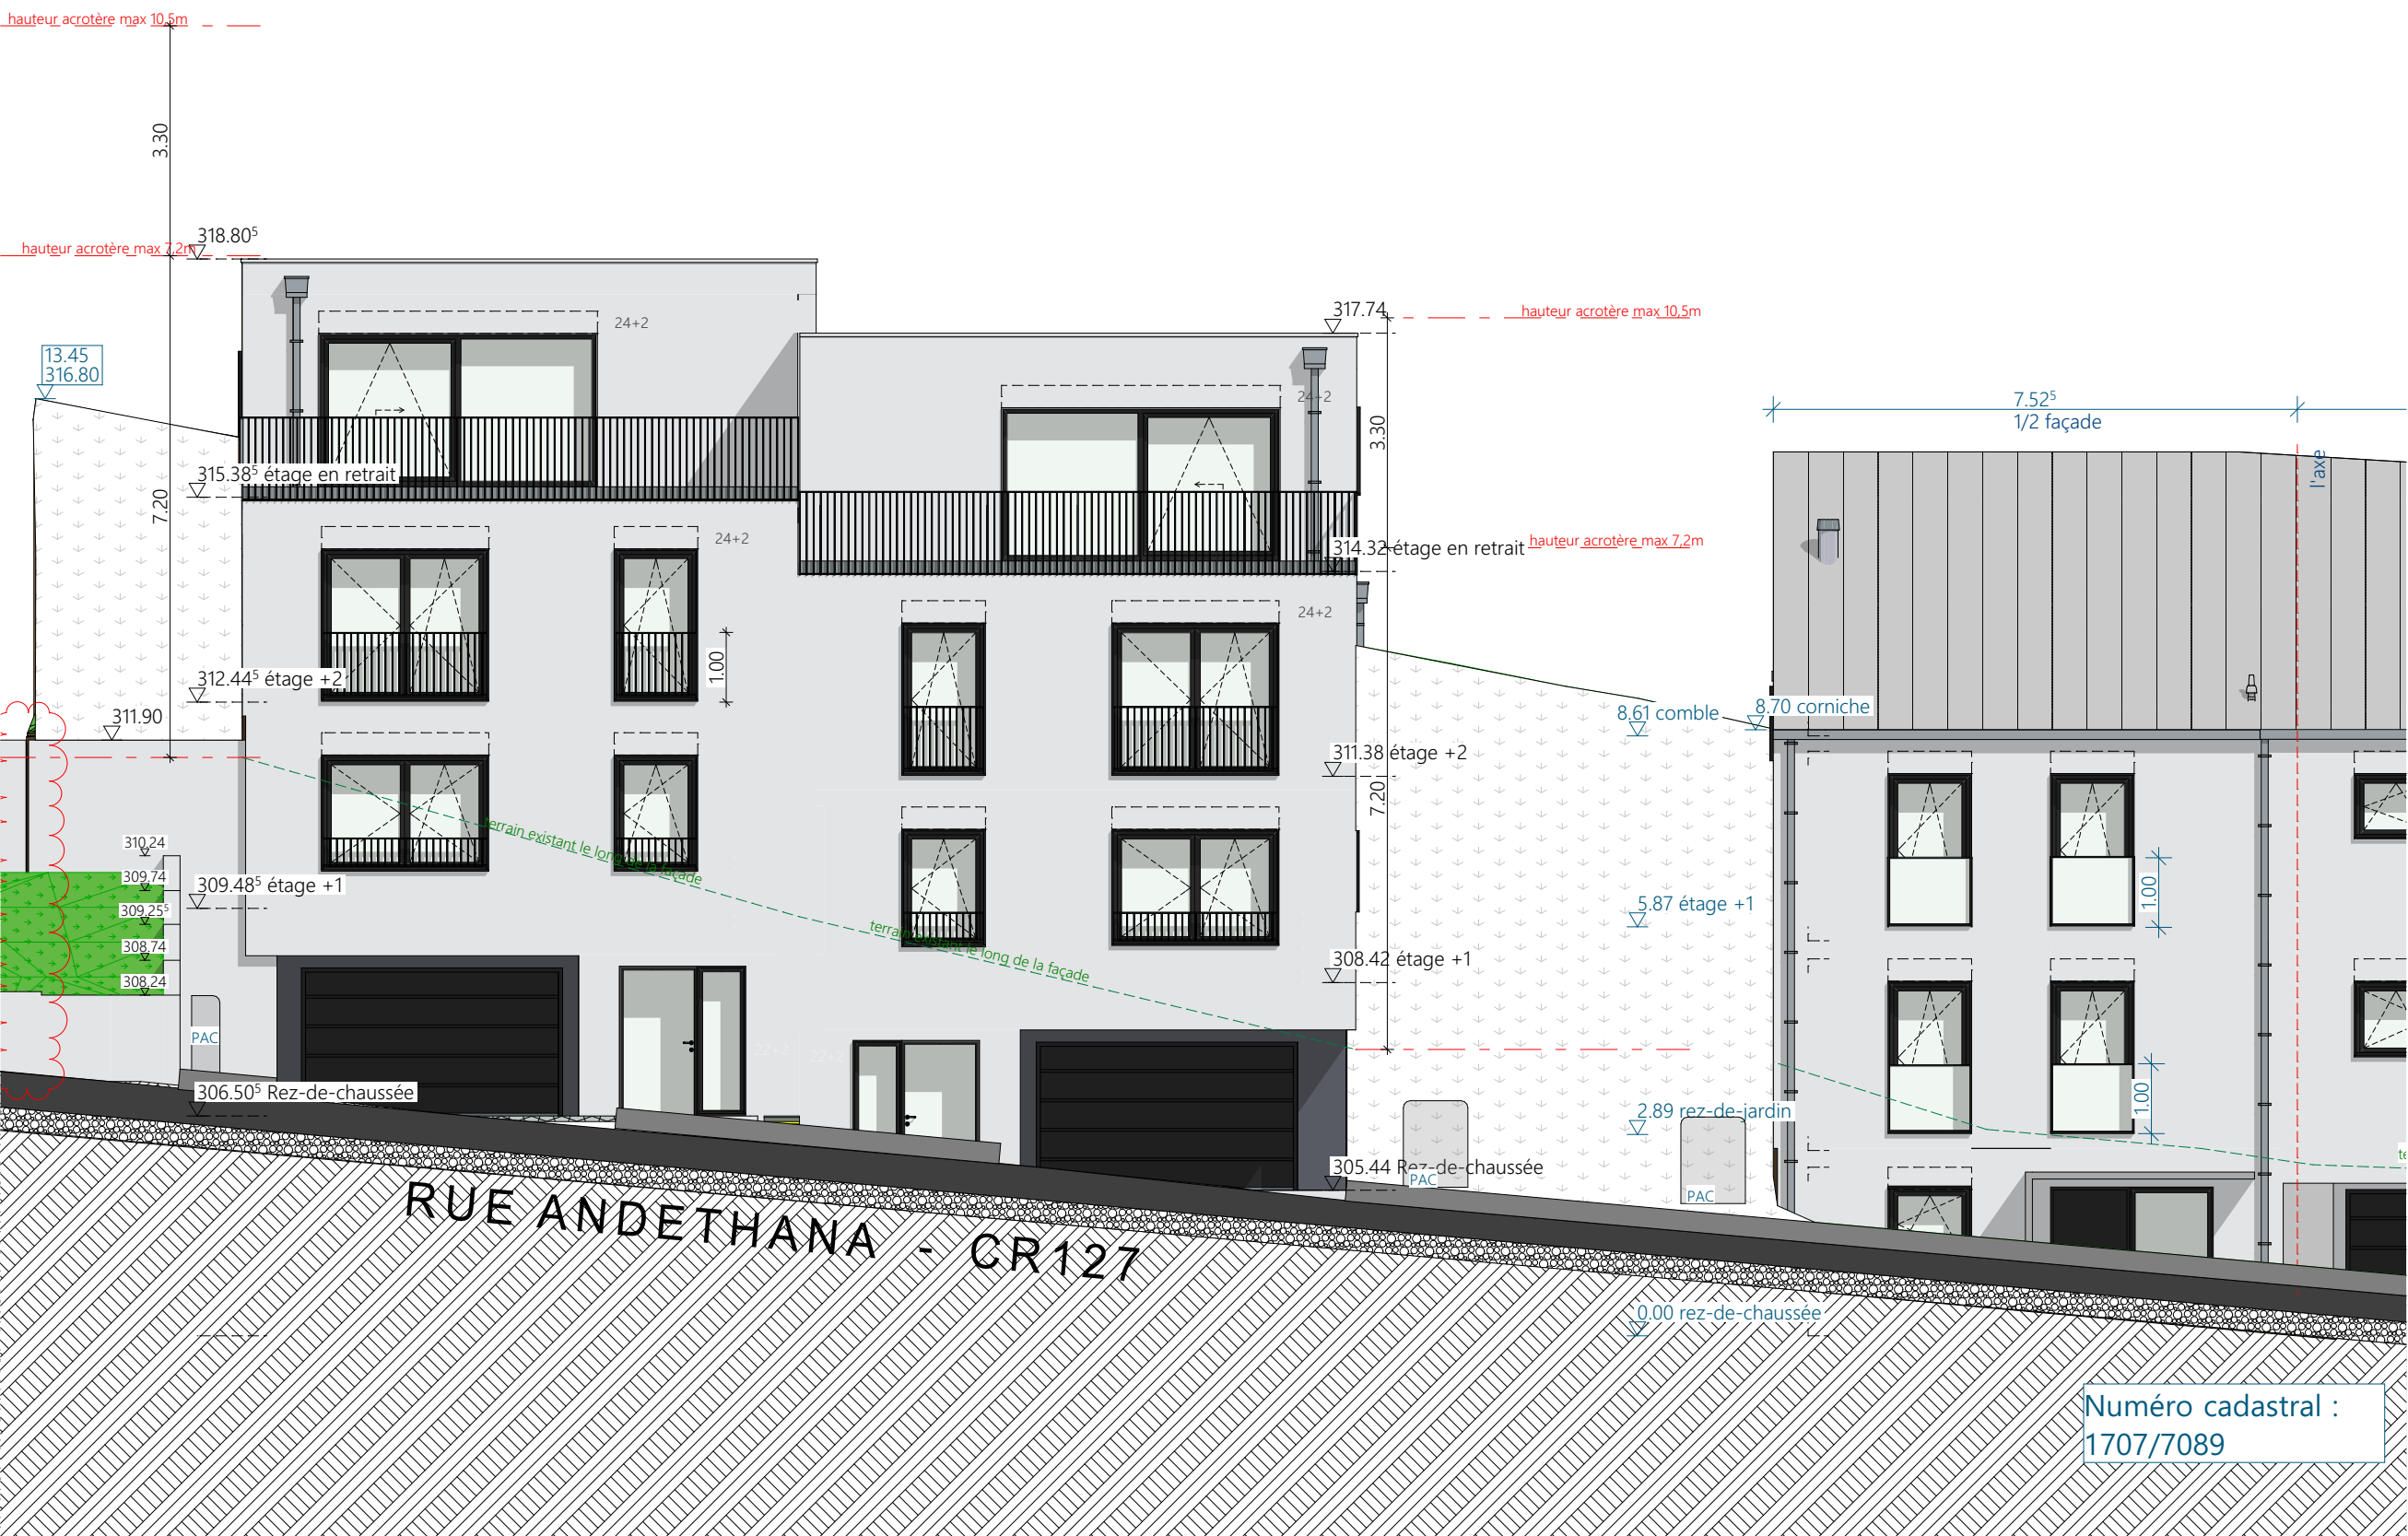

PLAN
ÉLÉVATION SUD

Drawing Scale

1:100

Date _____

17/03/2025

Format

A3

Dossier

092

Plan N°

13

maître d'ouvrage

CREAHAUS

224, Route d'Arlon
L-8010 Strassen
Luxembourg

Projet

MAISONS JUMELÉES

86, rue Andethana,
L-6970 Oberanven

PLAN
ÉLEVATION OUEST

Drawing Scale

1:100

Date

17/03/2025

Format

A3

Dossier

092

Plan N°

14

