


RÉSIDENCE RENAISSANCE À LUXEMBOURG - LOGEMENTS
ÉTAGE 02, APPARTEMENT N°A-2.7 - 1 CHAMBRE, SURFACE +/- 64,46 M²



DESCRIPTION
APPARTEMENT N° A-2.7

Étage 02
Appartement 1 chambre
Surface : +/- 64,46 m²

Séjour / S.A.M : +/- 21,85 m²
Cuisine : +/- 7,05 m²
Chambre : +/- 18,31 m²
Entrée / Dégagement : +/- 7,07 m²
S.D.D : +/- 3,95 m²
WC : +/- 1,60 m²
Débarras : +/- 2,58 m²
Balcon

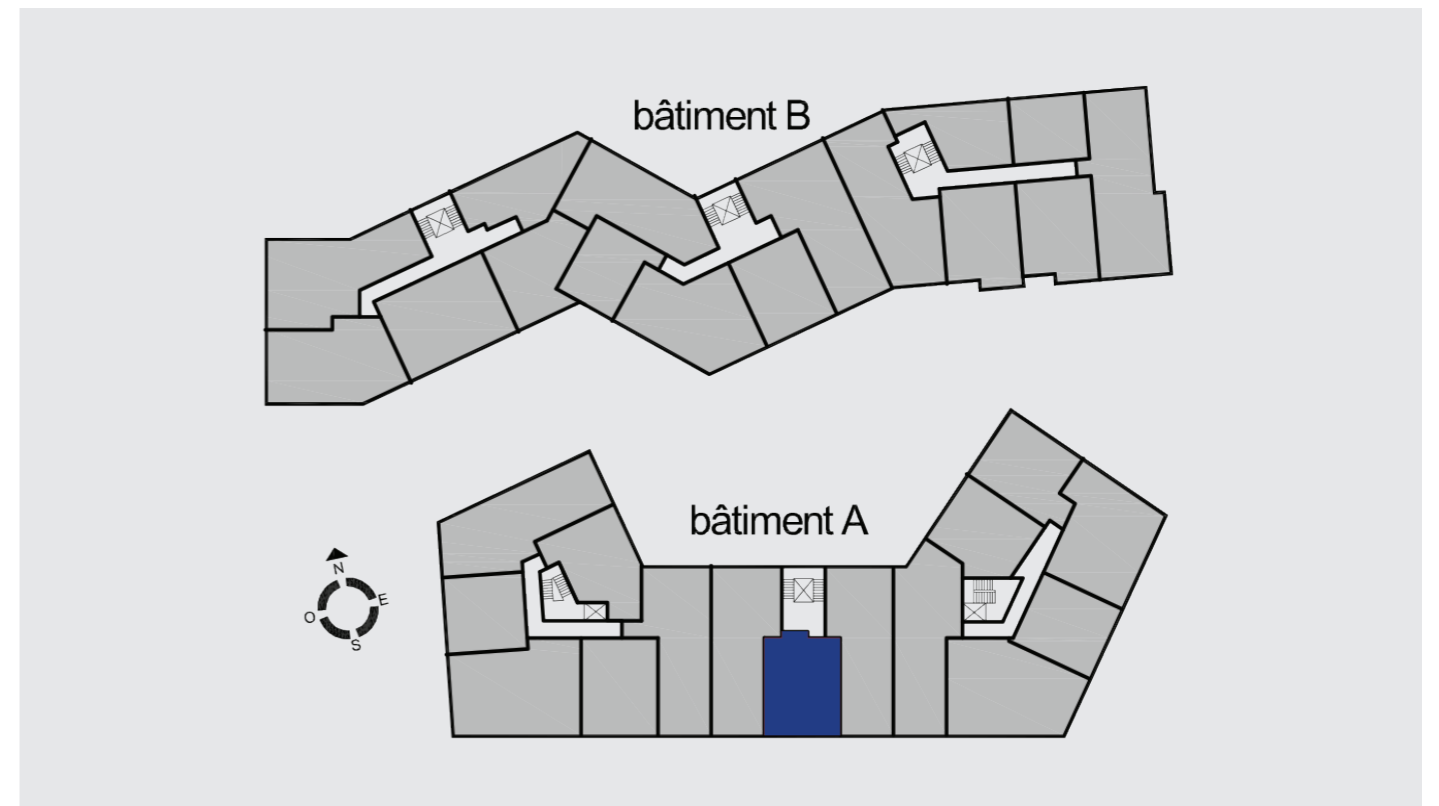

RÉSIDENCE RENAISSANCE À LUXEMBOURG - LOGEMENTS
ÉTAGE 02, APPARTEMENT N°A-2.7 - 1 CHAMBRE, SURFACE +/- 64,46 M²

