




haie projetée

ESQUISSE DE TERRAIN

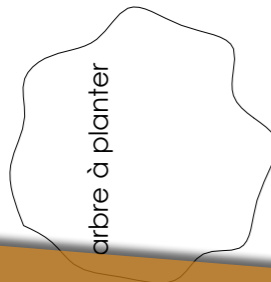

LOT 6.4			
Emprise sol	SCB	Scellement	
104.39	242.98	199.75	262
141	335		

plantation
3x93 parcelle = 1 arbre
104.36 m² emprise sol = 1 d'arbre ou arbuste

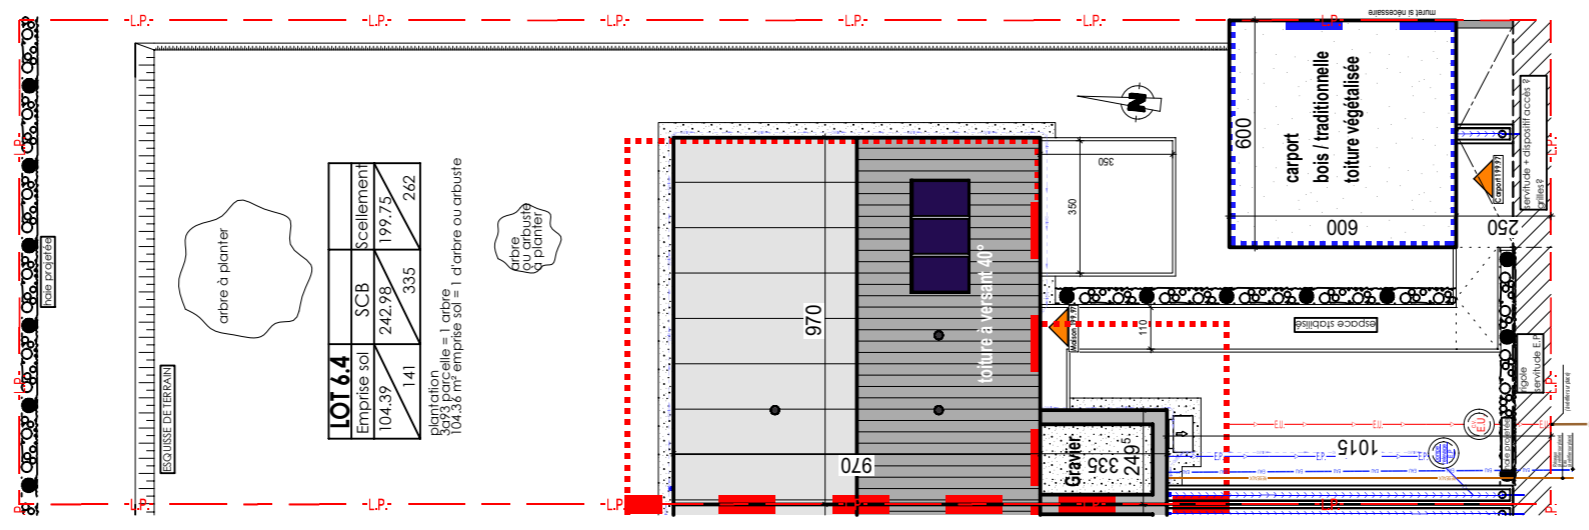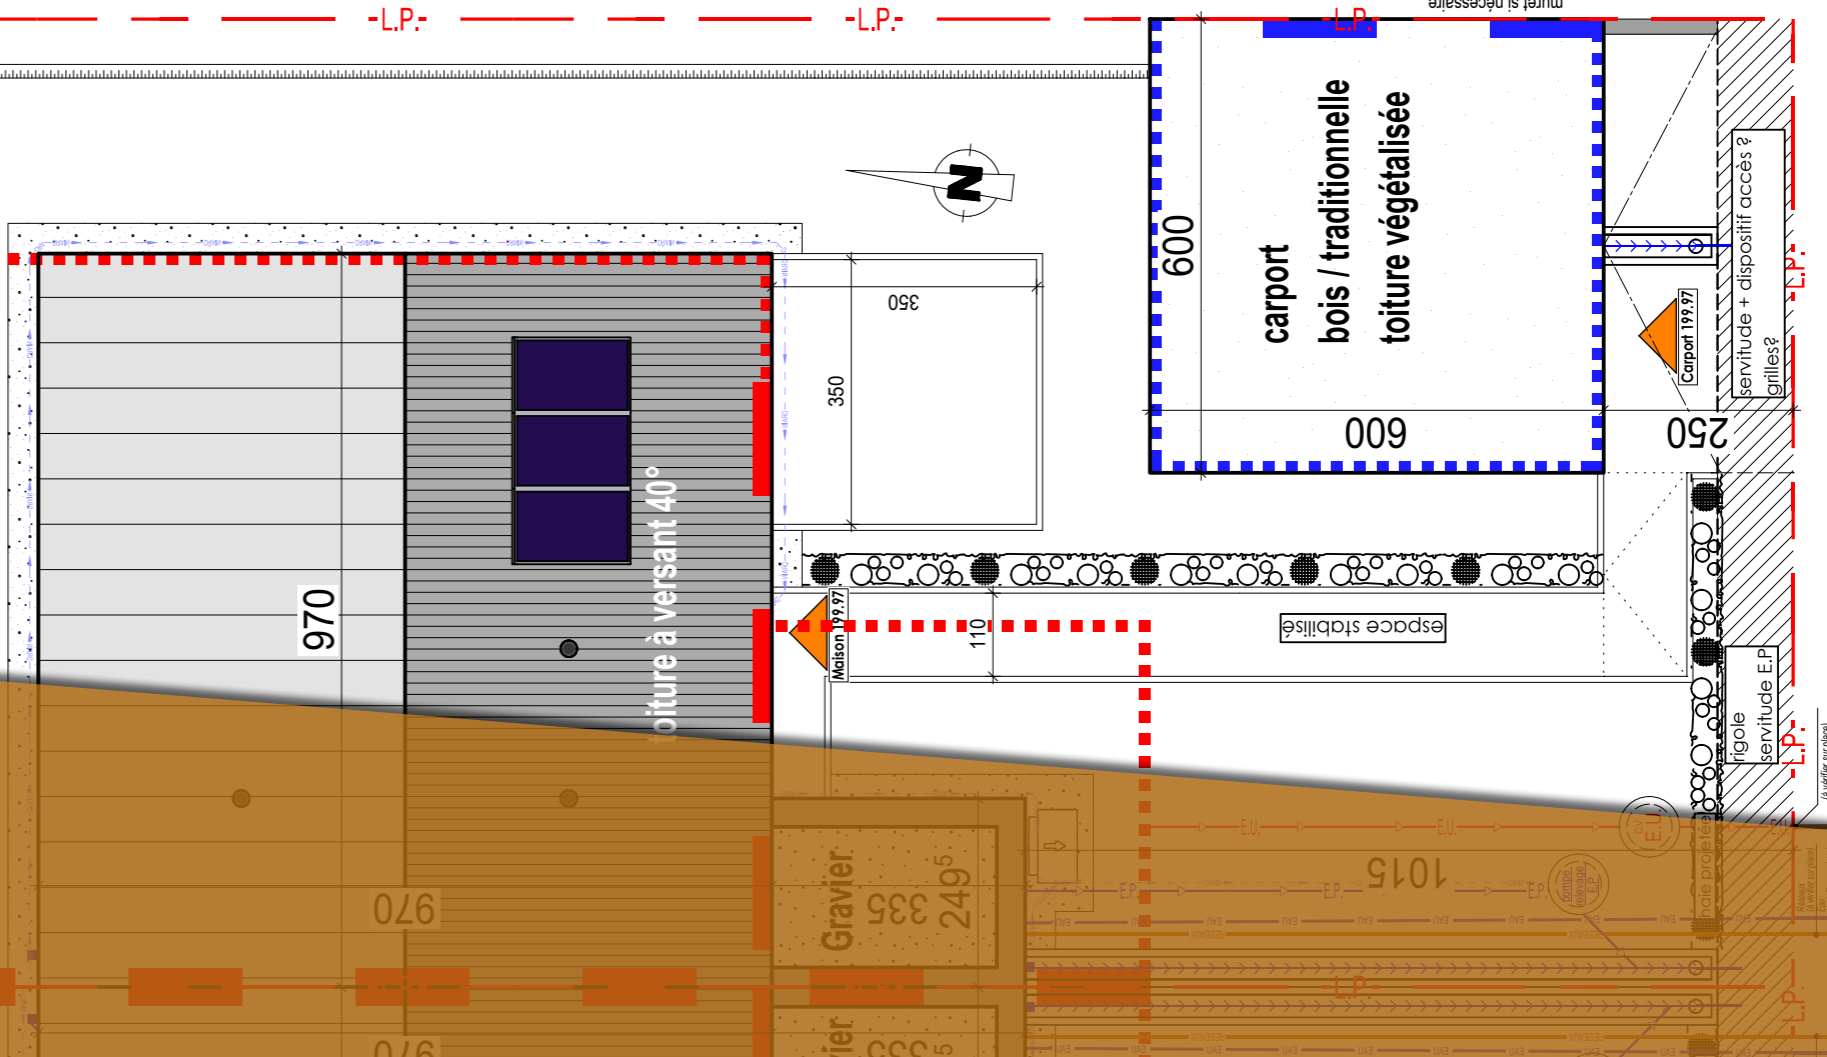

LOT 6.4			
Emprise sol	SCB	Scellement	
104.39	242.98	199.75	262
141	335		

plantation
3x93 parcelle = 1 arbre
104.36 m² emprise sol = 1 d'arbre ou arbuste



APS [03090] Implantation





V6.4.01.004-APS [03090]




Construction maison unifamiliale limitée
Commune : ERPELDANGE-SUR-SURE
Section : B - d'ERPELDANGE
Lieu dit : Lot 6.4 du lotissement "in der Mirlästen Gewann"

CH **CREA HAUS**

OLMEDO

V6.4.01.001 du 10.01.22 - abs
V6.4.01.002 du 25.07.22 - abs
V6.4.01.003 du 26.07.22 - modifs s. mail #E 26-07-22
V6.4.01.004 du 01.07.22 - modifs s. mail #G 31.08.22

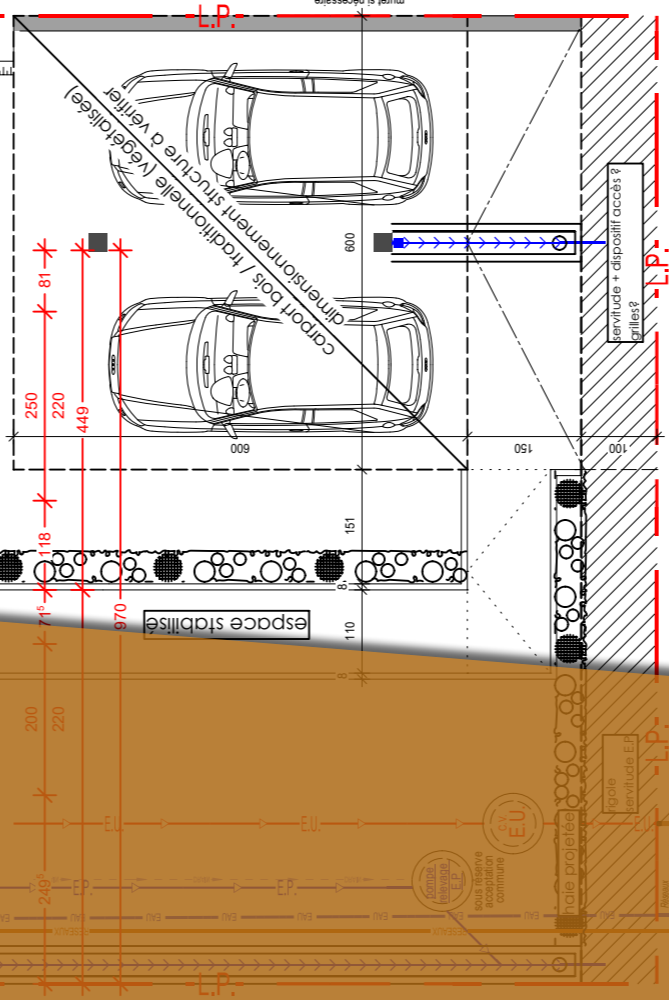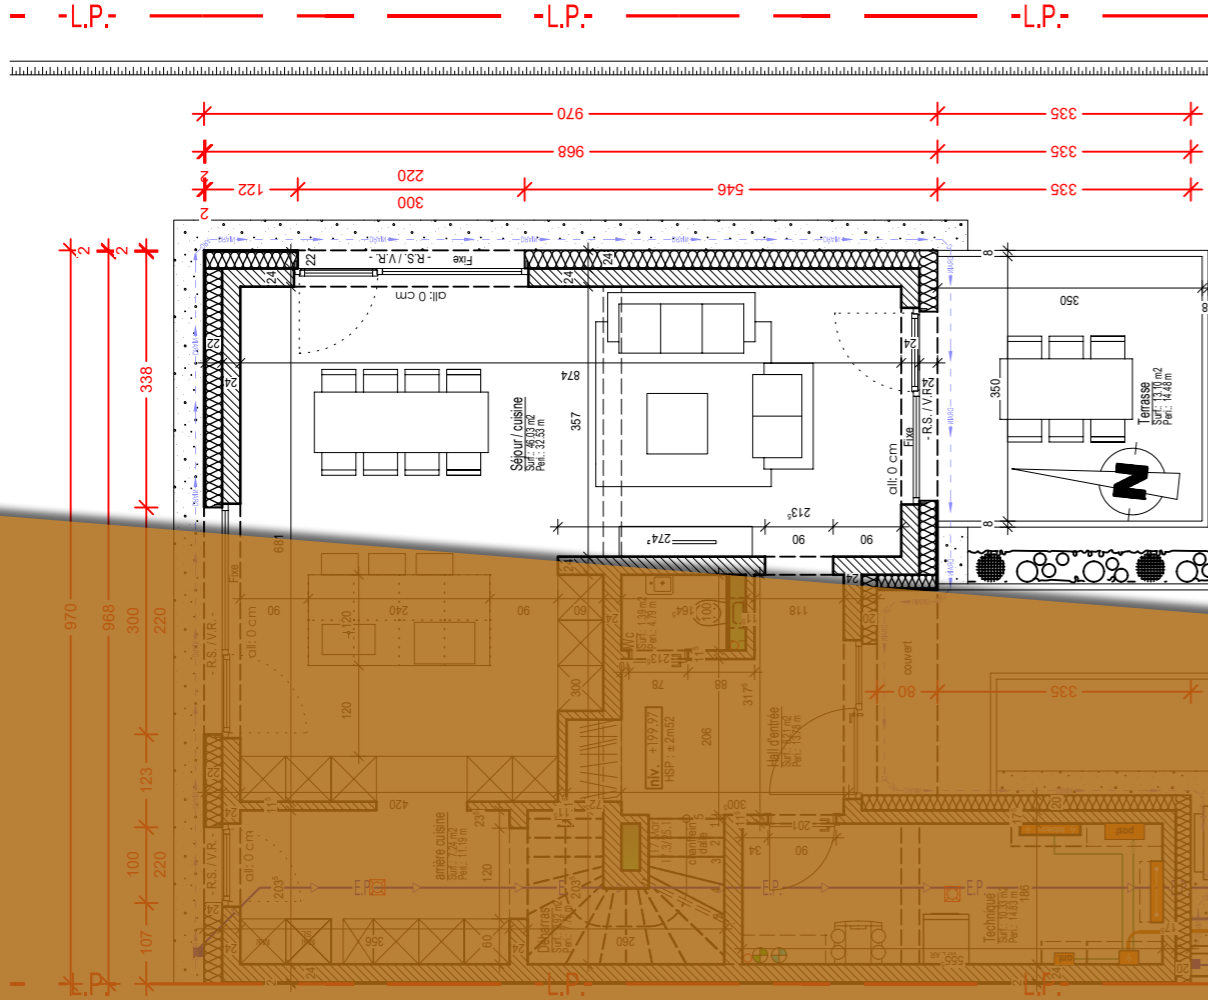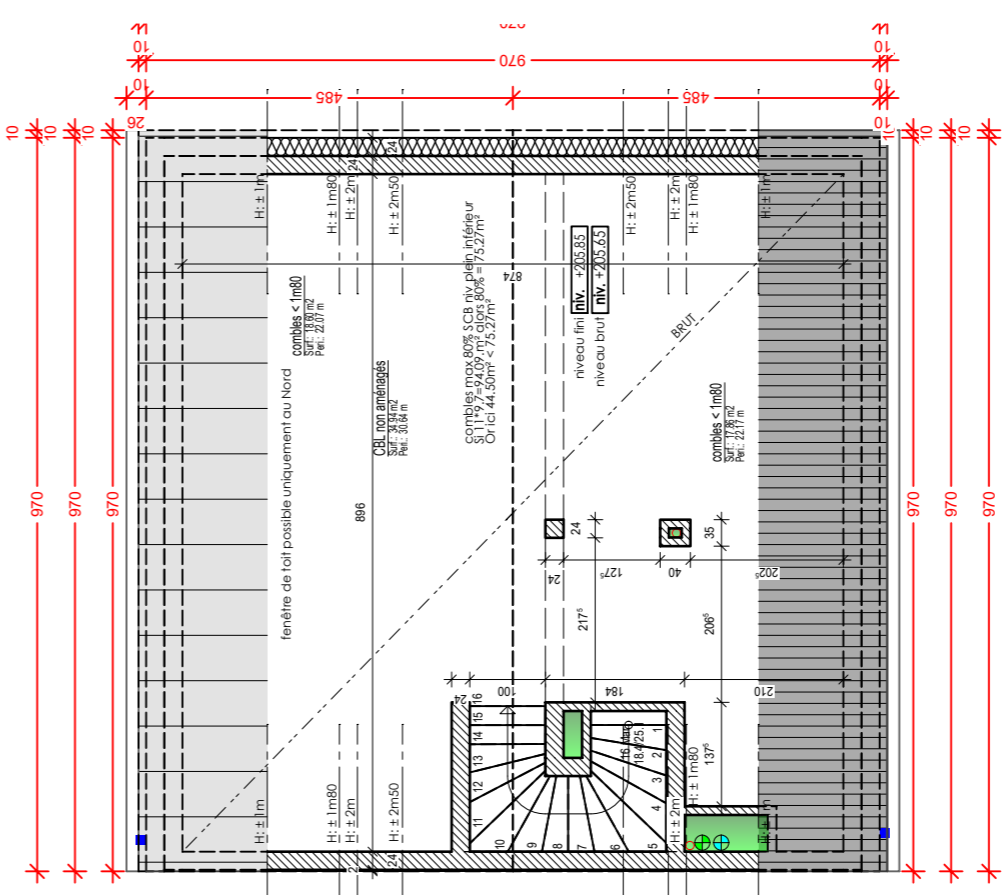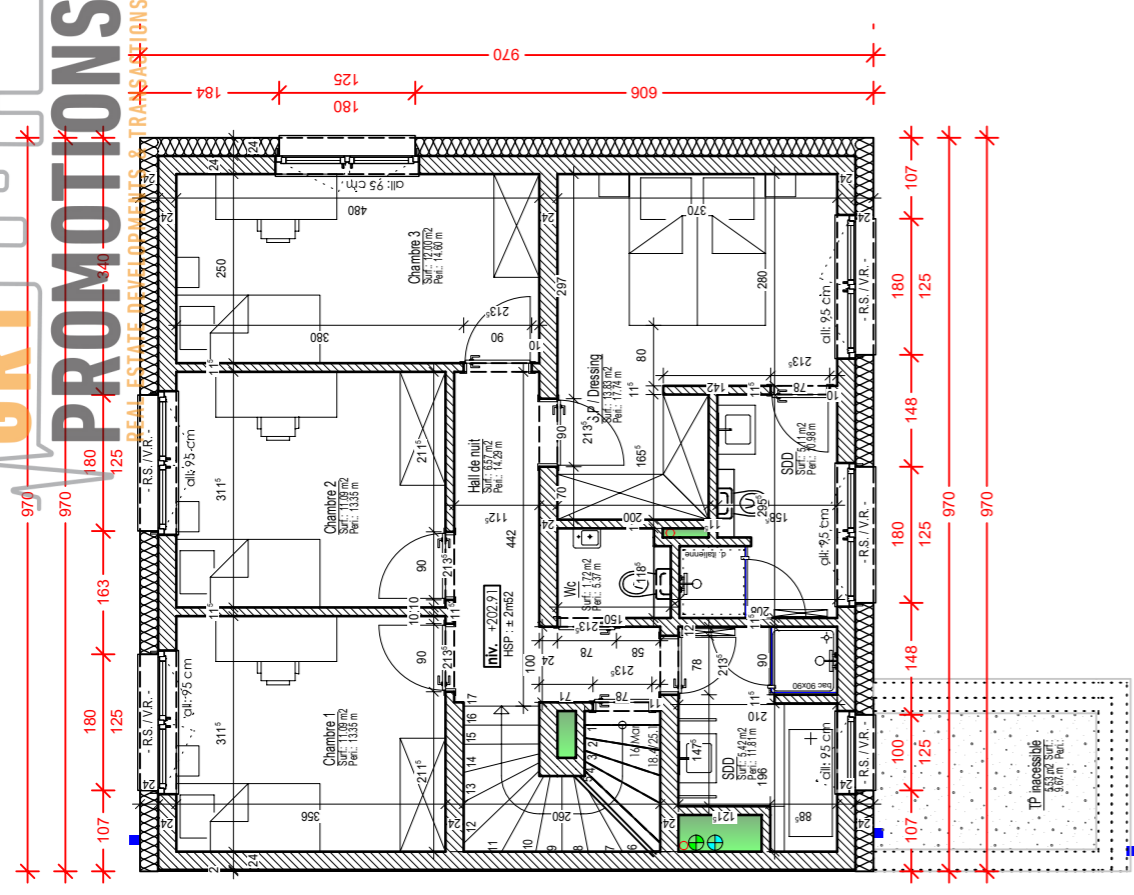

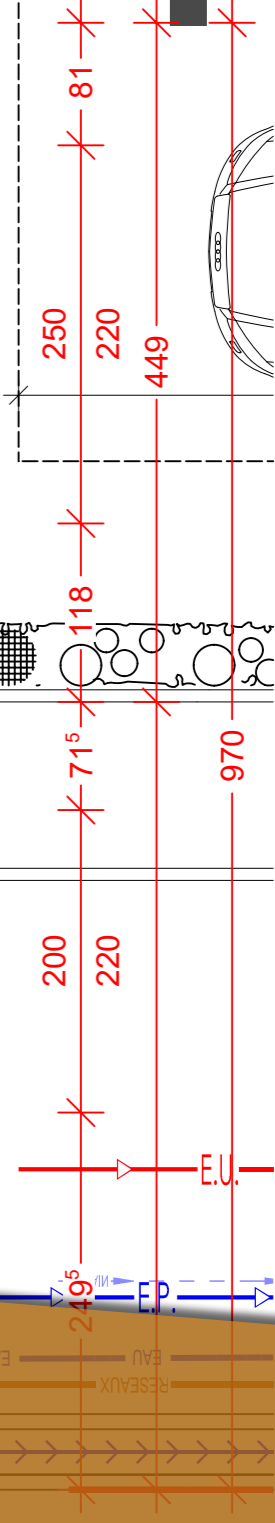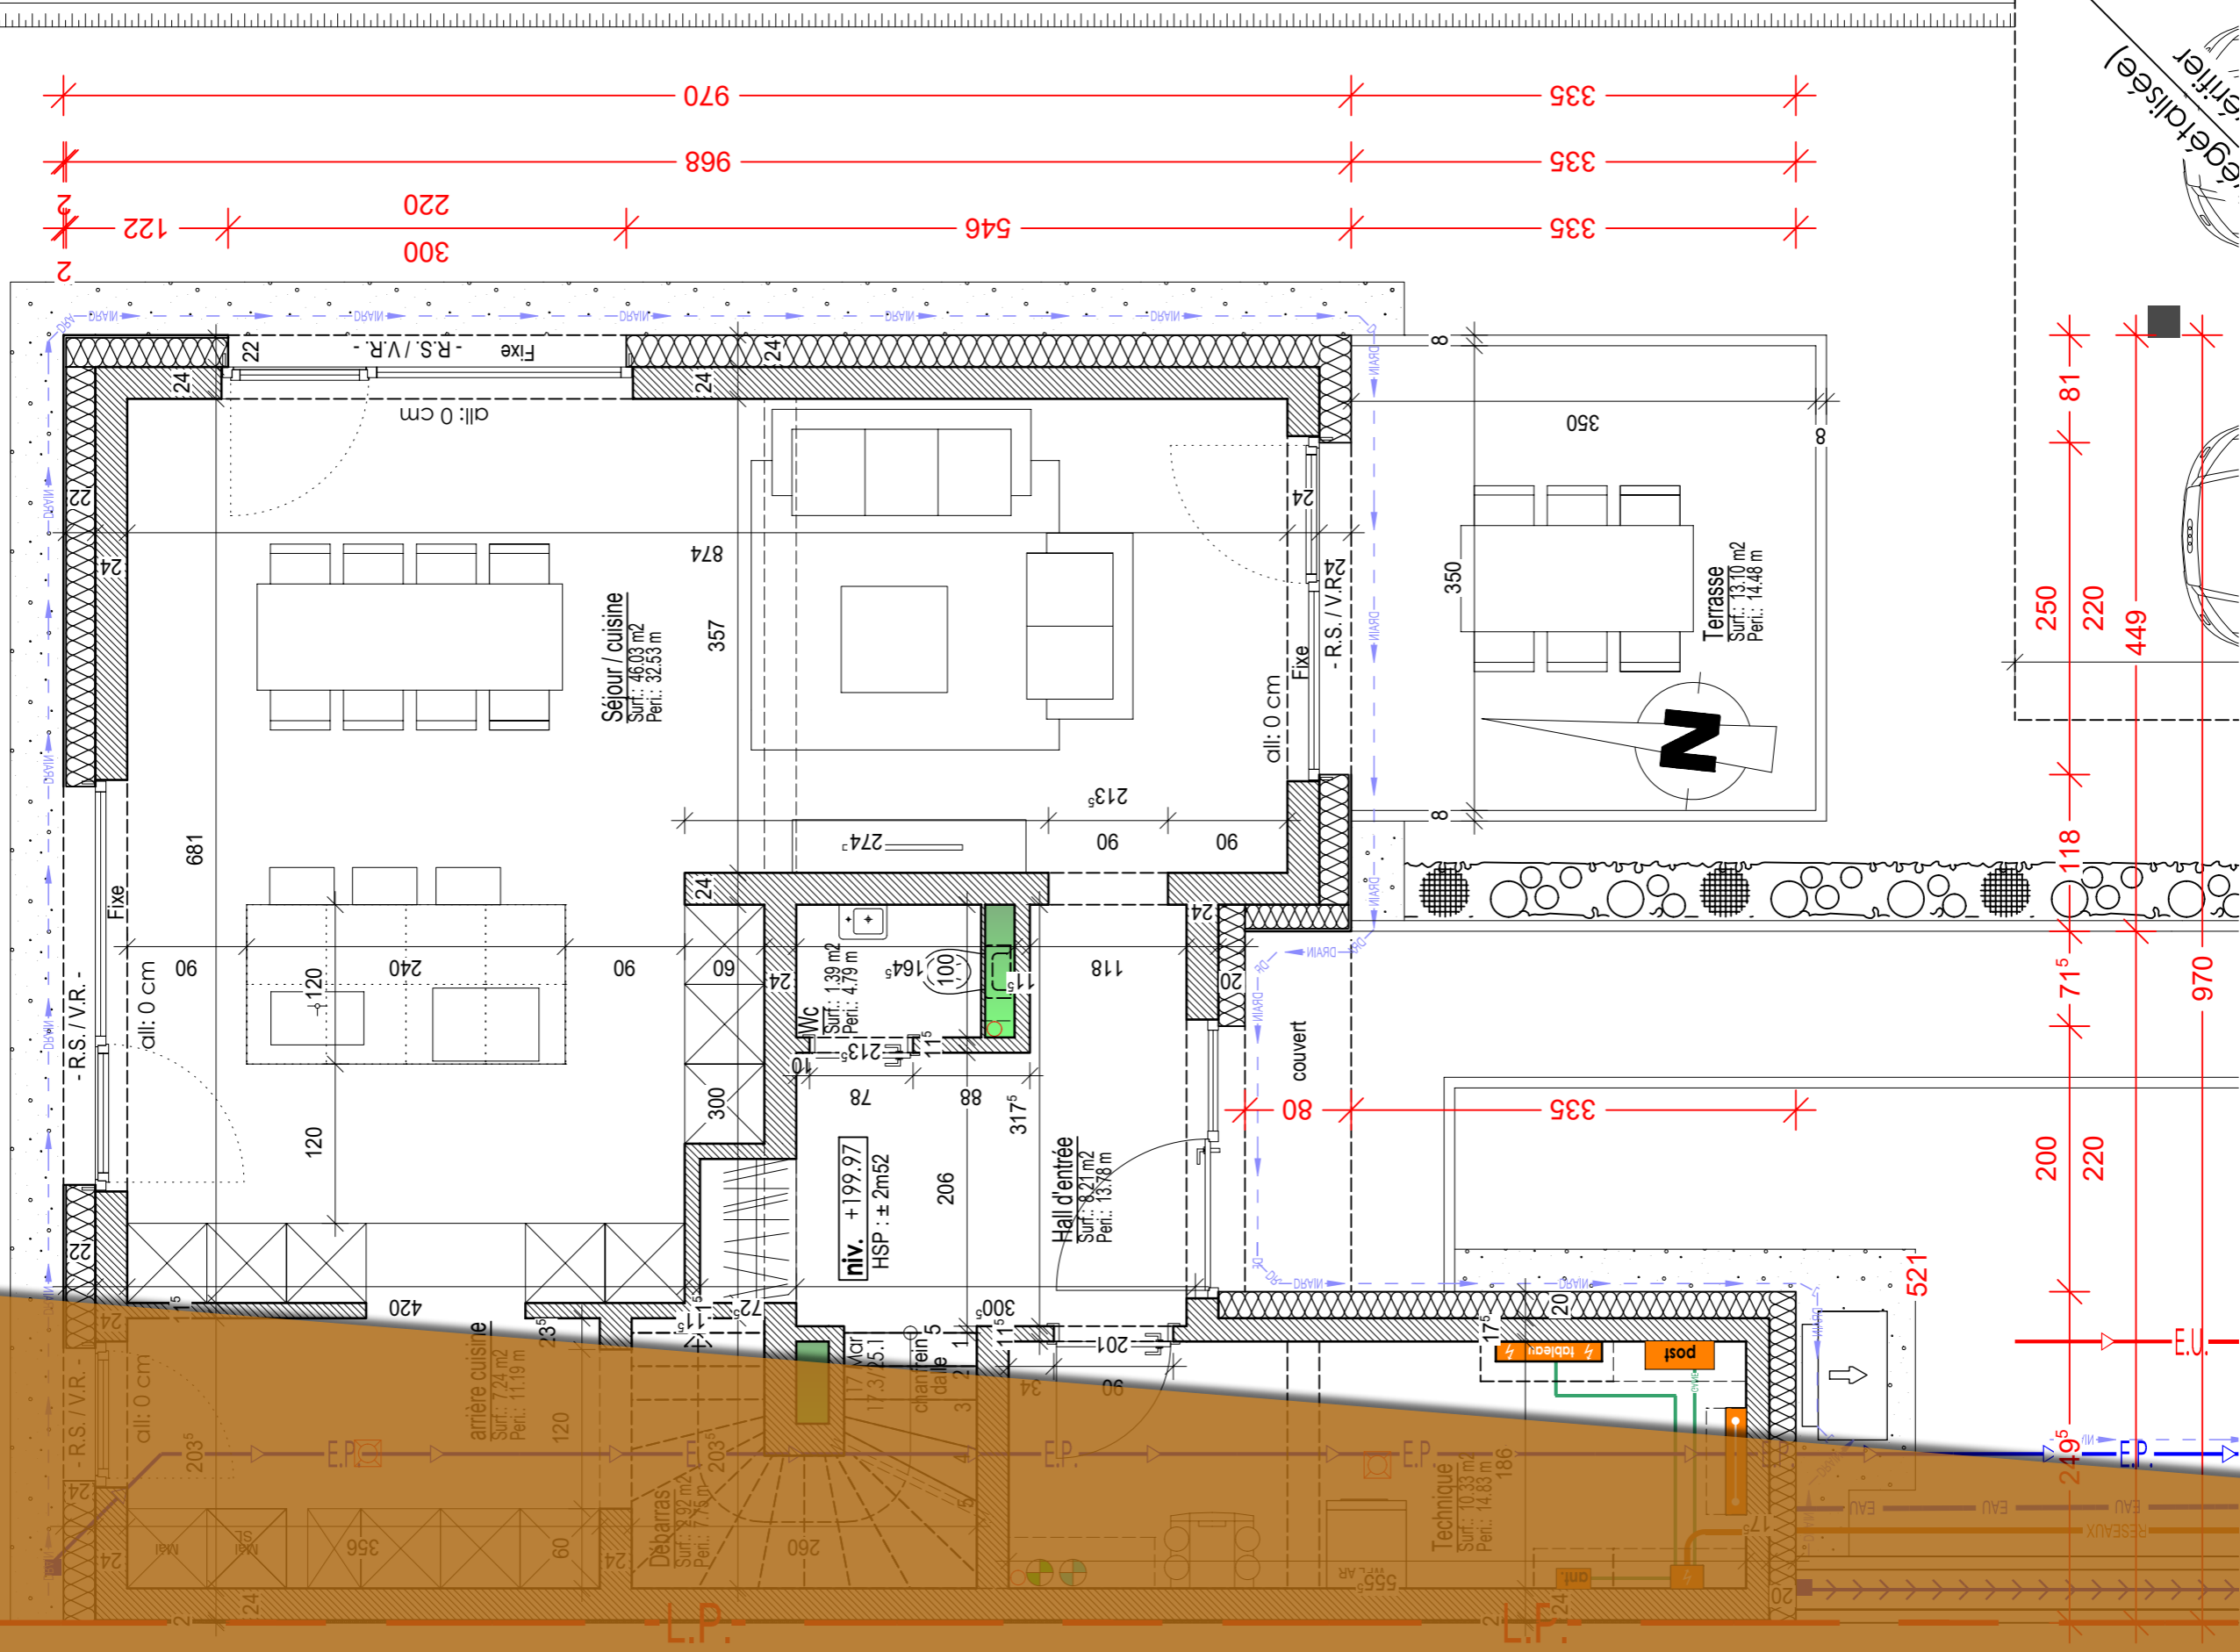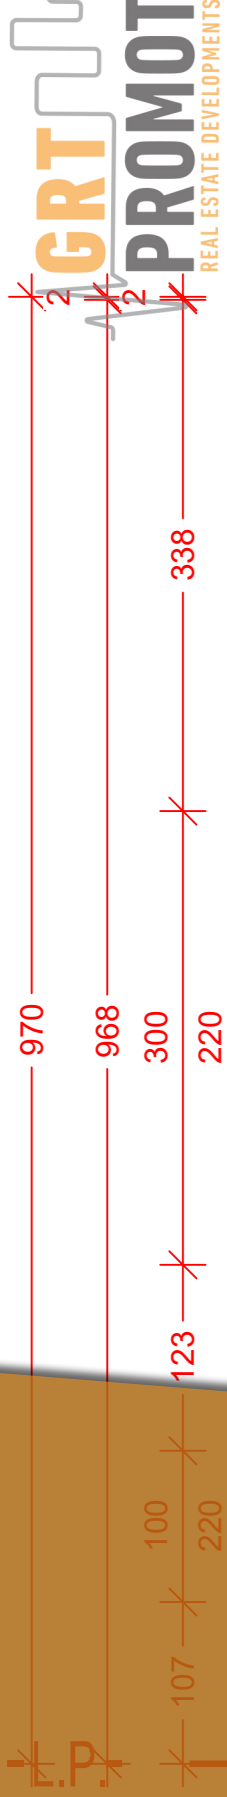


Construction maison
Unimobile Umelee
Commune : ERPELDANGE-SUR-SURE
Section : B - d'ERPELDANGE
Lieu dit : Lot 6.4 du lotissement
"in der Mirlästen Gewann"


APS




CH OLMEDDO CREA HAUS

V6.4.01.001 du 10.01.22
V6.4.01.002 du 25.07.22 - apb
V6.4.01.003 du 26.07.22 - modifs s. mail pfe 24-07-22
V6.4.01.004 du 01.09.22 - modifs s. mail JG 31.08.22

[03090]

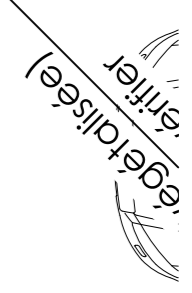

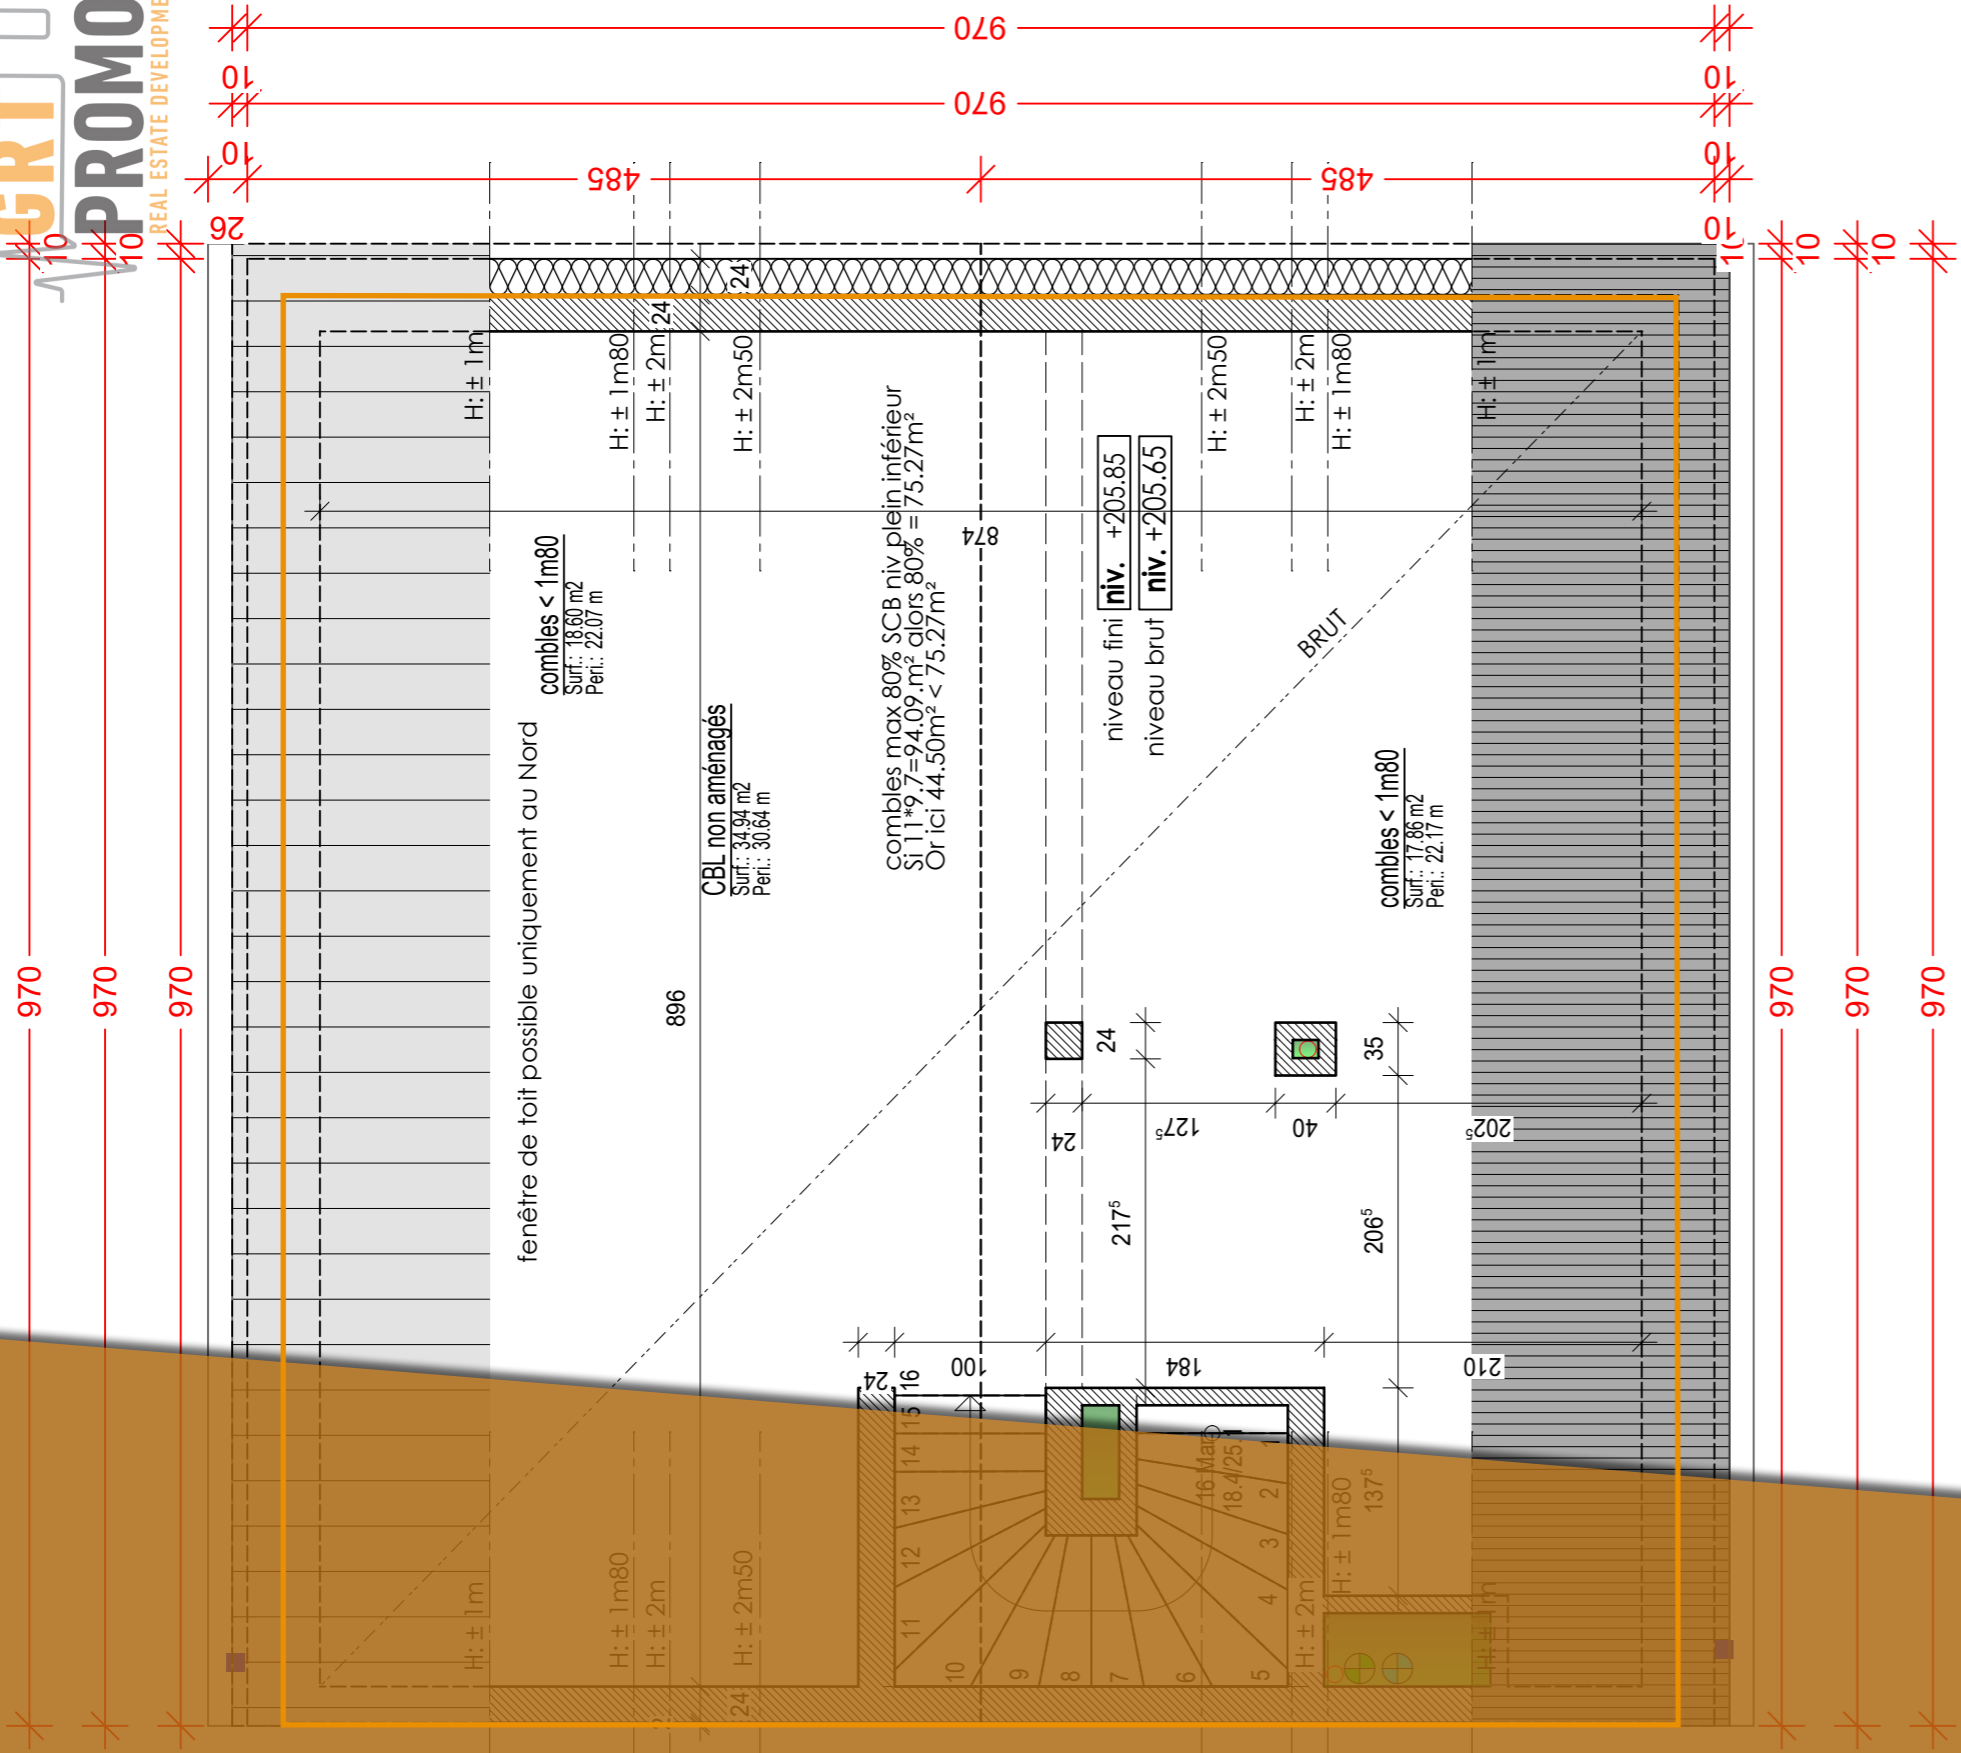

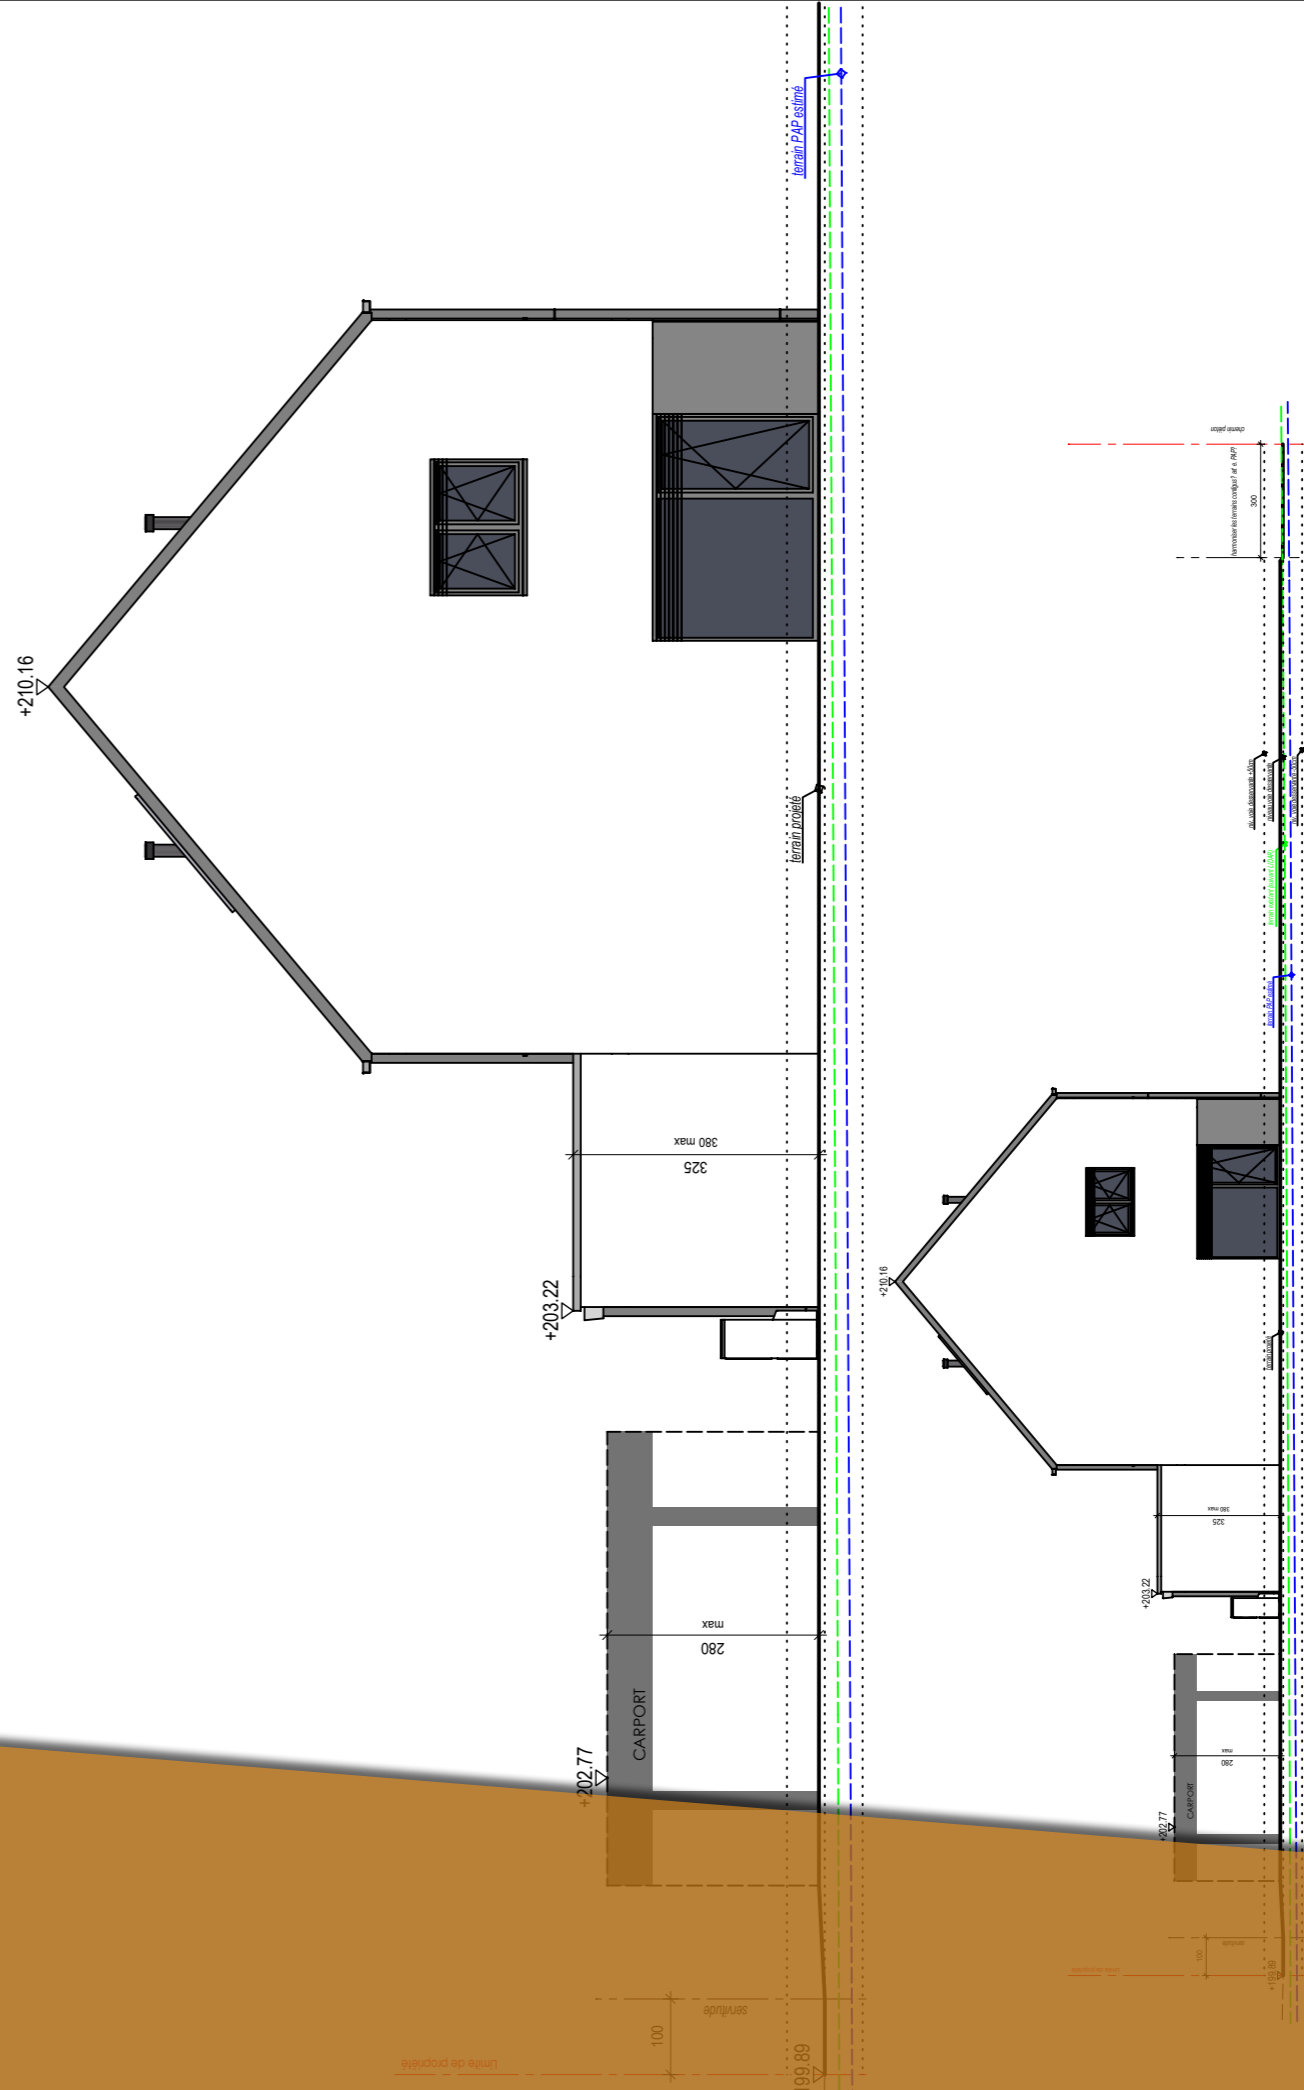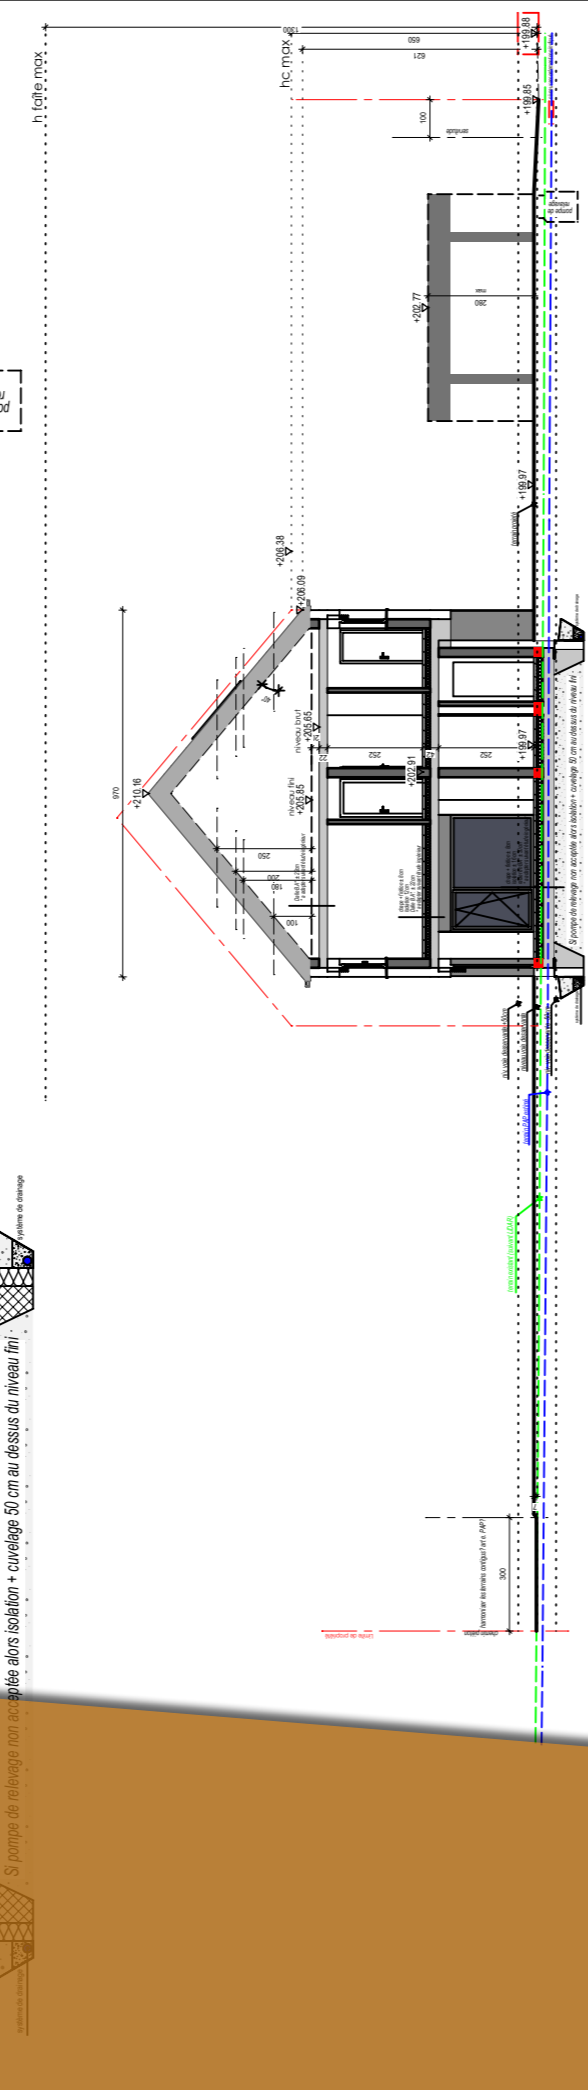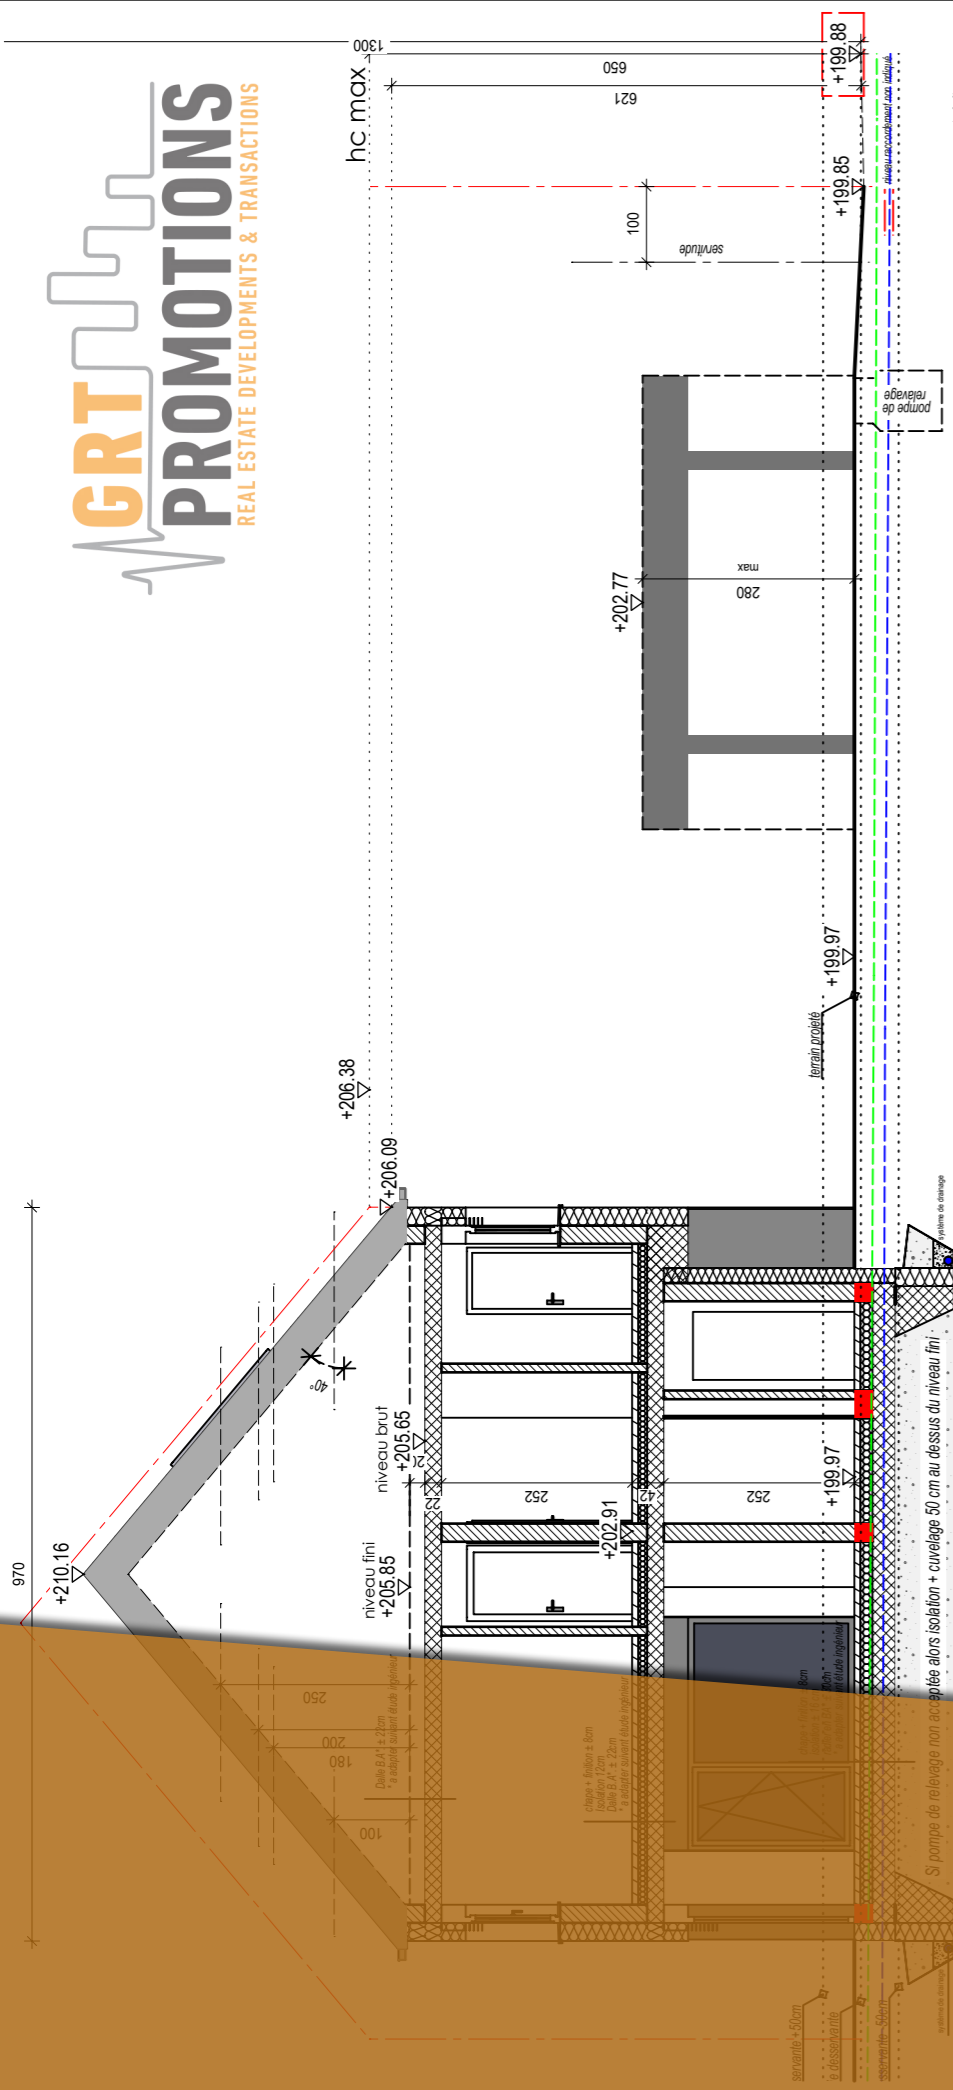

V6.4.01.004-APS [03090] Coupe 50e

APS

CH OLMEDDO CREAHAUS

Construction maison unifamiliale jumelée
Commune : ERPELDANGE-SUR-SÛRE
Section : B - d'ERPELDANGE
Lieu dt : Lot 6.4 du lotissement "In der Mirlästen Gewann"

v6.4.01.001 du 10.01.22
v6.4.01.002 du 25.07.22 - apb
v6.4.01.003 du 26.07.22 - modifs s. mail pfe 24-07-22
v6.4.01.004 du 01.07.22 - modifs s. mail SG 31.08.22

