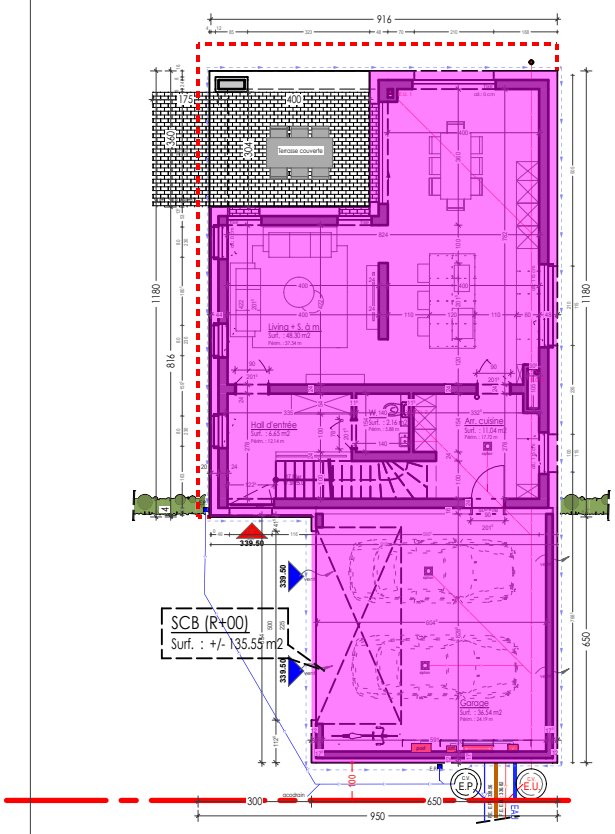

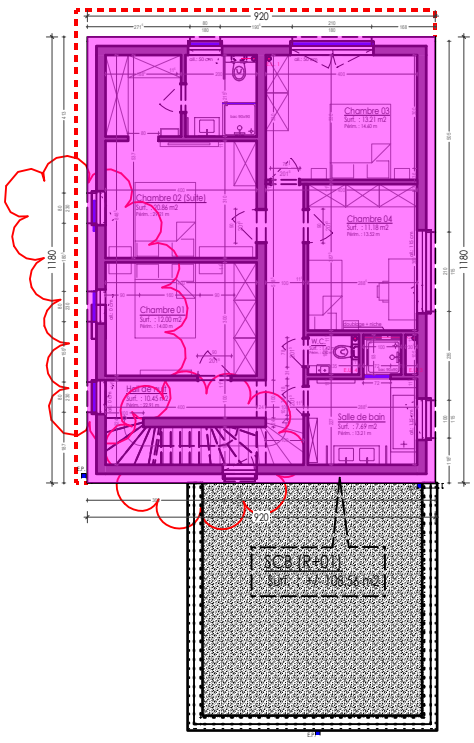

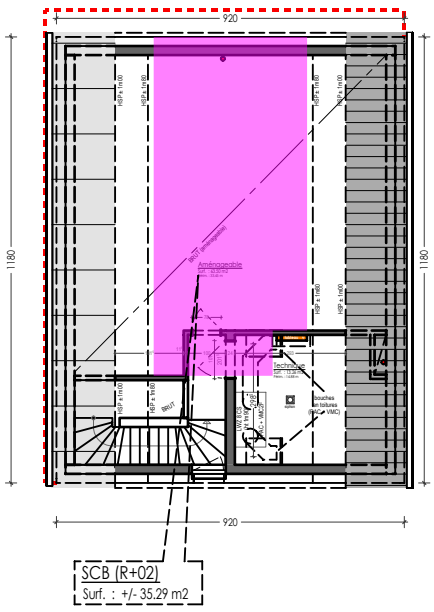

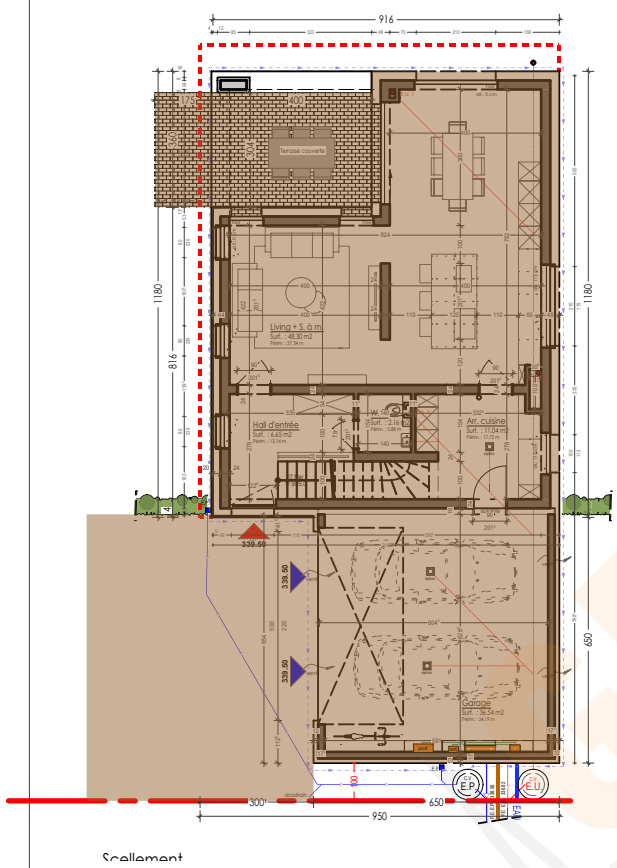

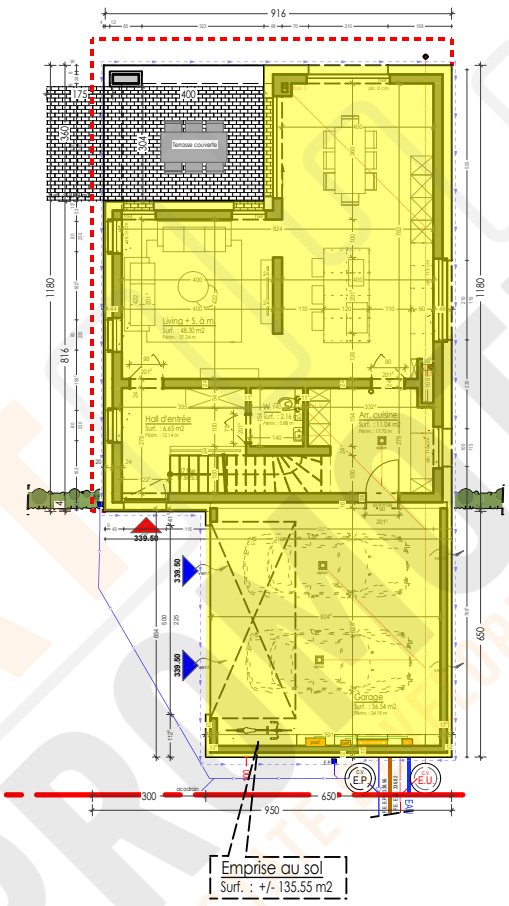

Lot 10

Surface du terrain		**4a63**
	max	projet
Surface d'emprise au sol	141,5	**135,55**
Surface de scellement	297	**198,24**
Surface construite brute	305	**279,4**
volume bâti	na	

(màj le 03-05-2024)

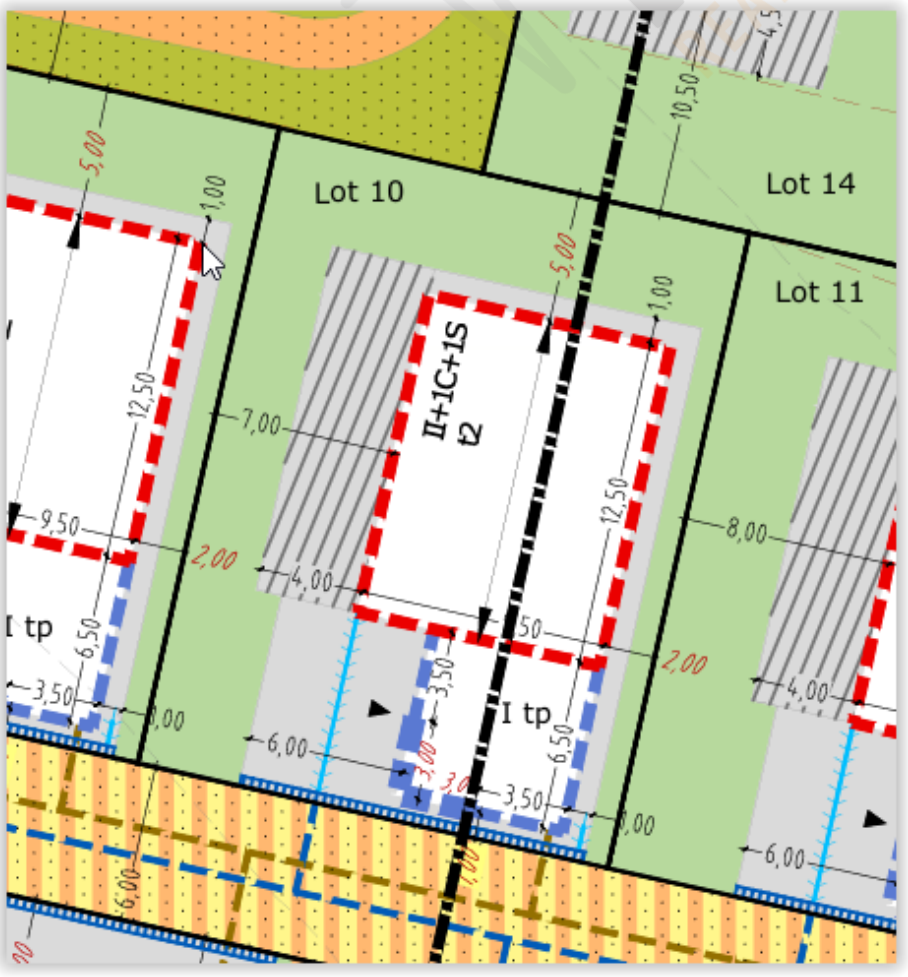

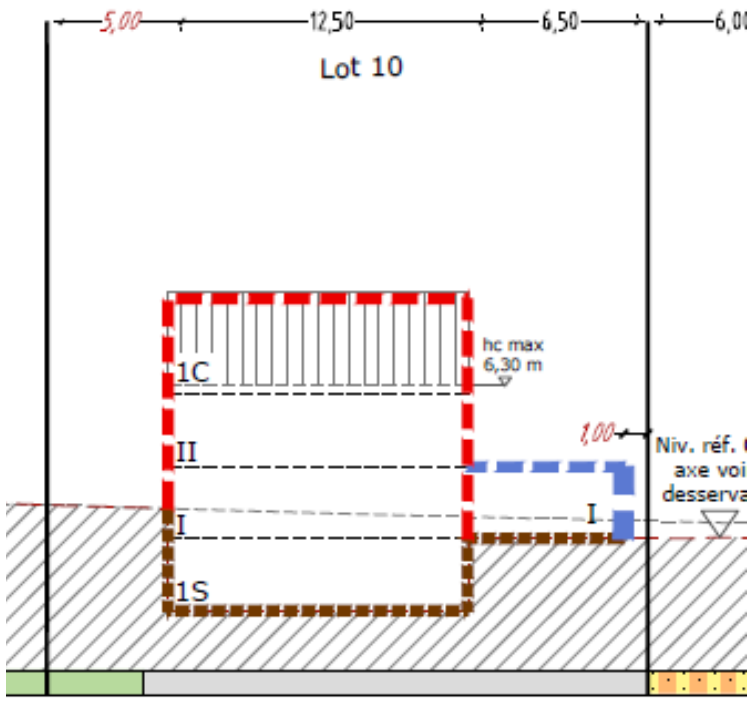

Version: **v10.01.002.APD**	**Désignation:** 01/08 - PAP et vérifif. surfaces	**Adresse du projet** Lot 10 Op Eizemuer Sprinkange - [03139]
APS **Type de doc.** 1 - PRE 2 - APS 3 - APD 4 - AUT 5 - PRO 6 - EXE 7 - PAB	**Version:** v10.01.001.APS - 13/05/2024 v10.01.002.APD - 24-05-2024 maj PAC Stiebel dans les combles	**Auteur de projet:** Vandermeeren Architectes Sarl
		Maître d'ouvrage XX
PROJET SOUS RESERVE AUTORISATION DE BÂTIR - REALISE SUIVANT PAP. *D'éventuelles modifications ne pourront donner lieu à réclamation.*		**Execution / Conducteur chantier** - non défini-

domaine public

domaine public

Lot 14

remarque: T.E. plus haut en L.P. que le niveau PAP projeté prévu !

niv PAP projeté: 340.00

Lot

JARDIN 339.40

JARDIN 339.50

JARDIN 339.50

JARDIN 339.60

T.E. niv 341.00

T.E. niv 340.50

T.E. niv 340.00

200

920

200

1180

650

100

PAC

PANNEAUX SOLAIRES
(éventuels - voir CPE)

sortie / entrée
PAC + VMC
à confirmer

339.50

339.50

339.50

339.25 m

339.31 m

339.34 m

339.34 m

339.39 m

339.41 m

RESEAUX

RESEAUX

F.E. E.U. : 337.09

F.E. E.P. : 338.56

F.E. E.U. : 336.82

REF 339,30

E.U.

E.P.

EAU

C.V. E.U.

C.V. E.P.

C.V. E.U.

Version: v10.01.002.APD	Désignation: 02/08 - Implantation
Type de doc.: 1 - PRE, 2 - APS, 3 - APD, 4 - AUT, 5 - PRO, 6 - EXE, 7 - PAB	Version: v10.01.001.APS - 13/05/2024; v10.01.002.APD - 24-05-2024 maj PAC Stiebel dans les combles
APS	PROJET SOUS RESERVE AUTORISATION DE BÂTIR - REALISE SUIVANT PAP. *D'éventuelles modifications ne pourront donner lieu à réclamation.*

Adresse du projet
Lot 10 Op Eizemuer Sprinkange - [03139]

Auteur de projet:
Vandermeeren Architectes Sarl

Maître d'ouvrage
XX

Execution / Conducteur chantier
- non défini-

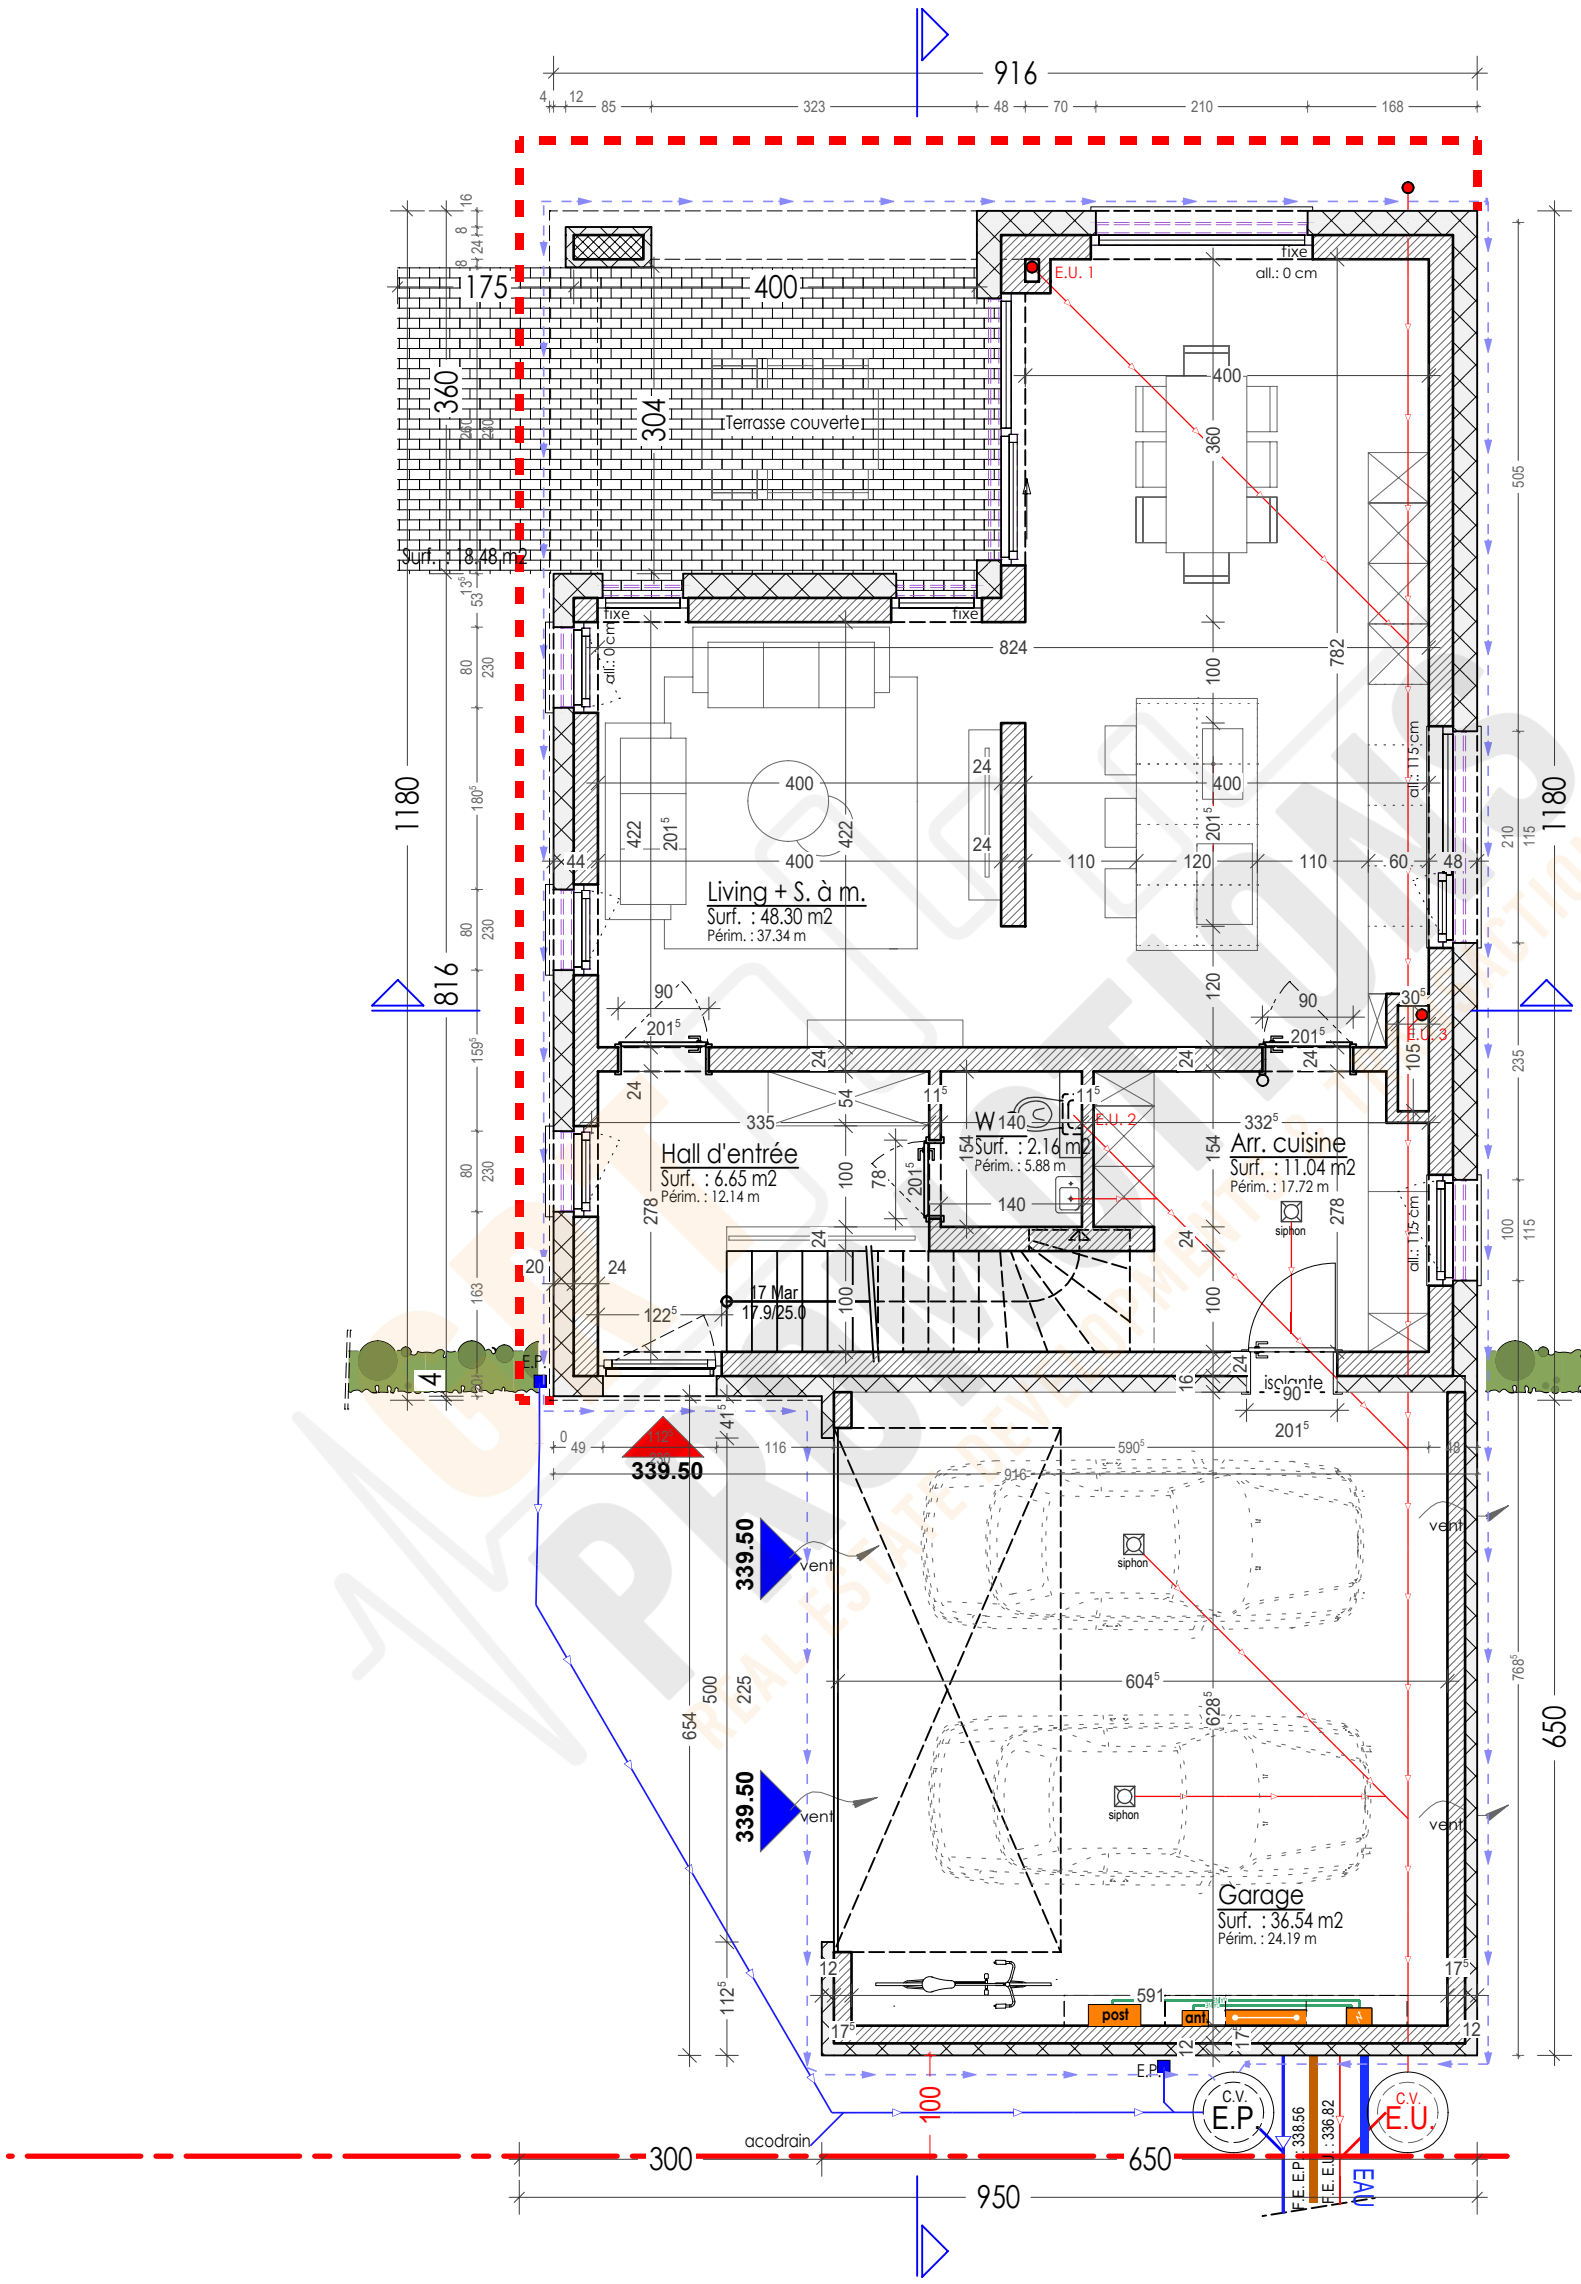

Version: v10.01.002.APD	**Désignation:** 03/08 - Rez-de-chaussée 75e
Type de doc.	**Version:**
APS	v10.01.001.APS - 13/05/2024 v10.01.002.APD - 24-05-2024 maj PAC Stiebel dans les combles
1 - PRE 2 - APS 3 - APD 4 - AUT 5 - PRO 6 - EXE 7 - PAB	

PROJET SOUS RESERVE AUTORISATION DE BÂTIR - REALISE SUIVANT PAP.
D'éventuelles modifications ne pourront donner lieu à réclamation.

Adresse du projet
Lot 10 Op Eizemuer Sprinkange - [03139]

Auteur de projet:
Vandermeeren Architectes Sarl

Maître d'ouvrage
XX

Execution / Conducteur chantier
- non défini-

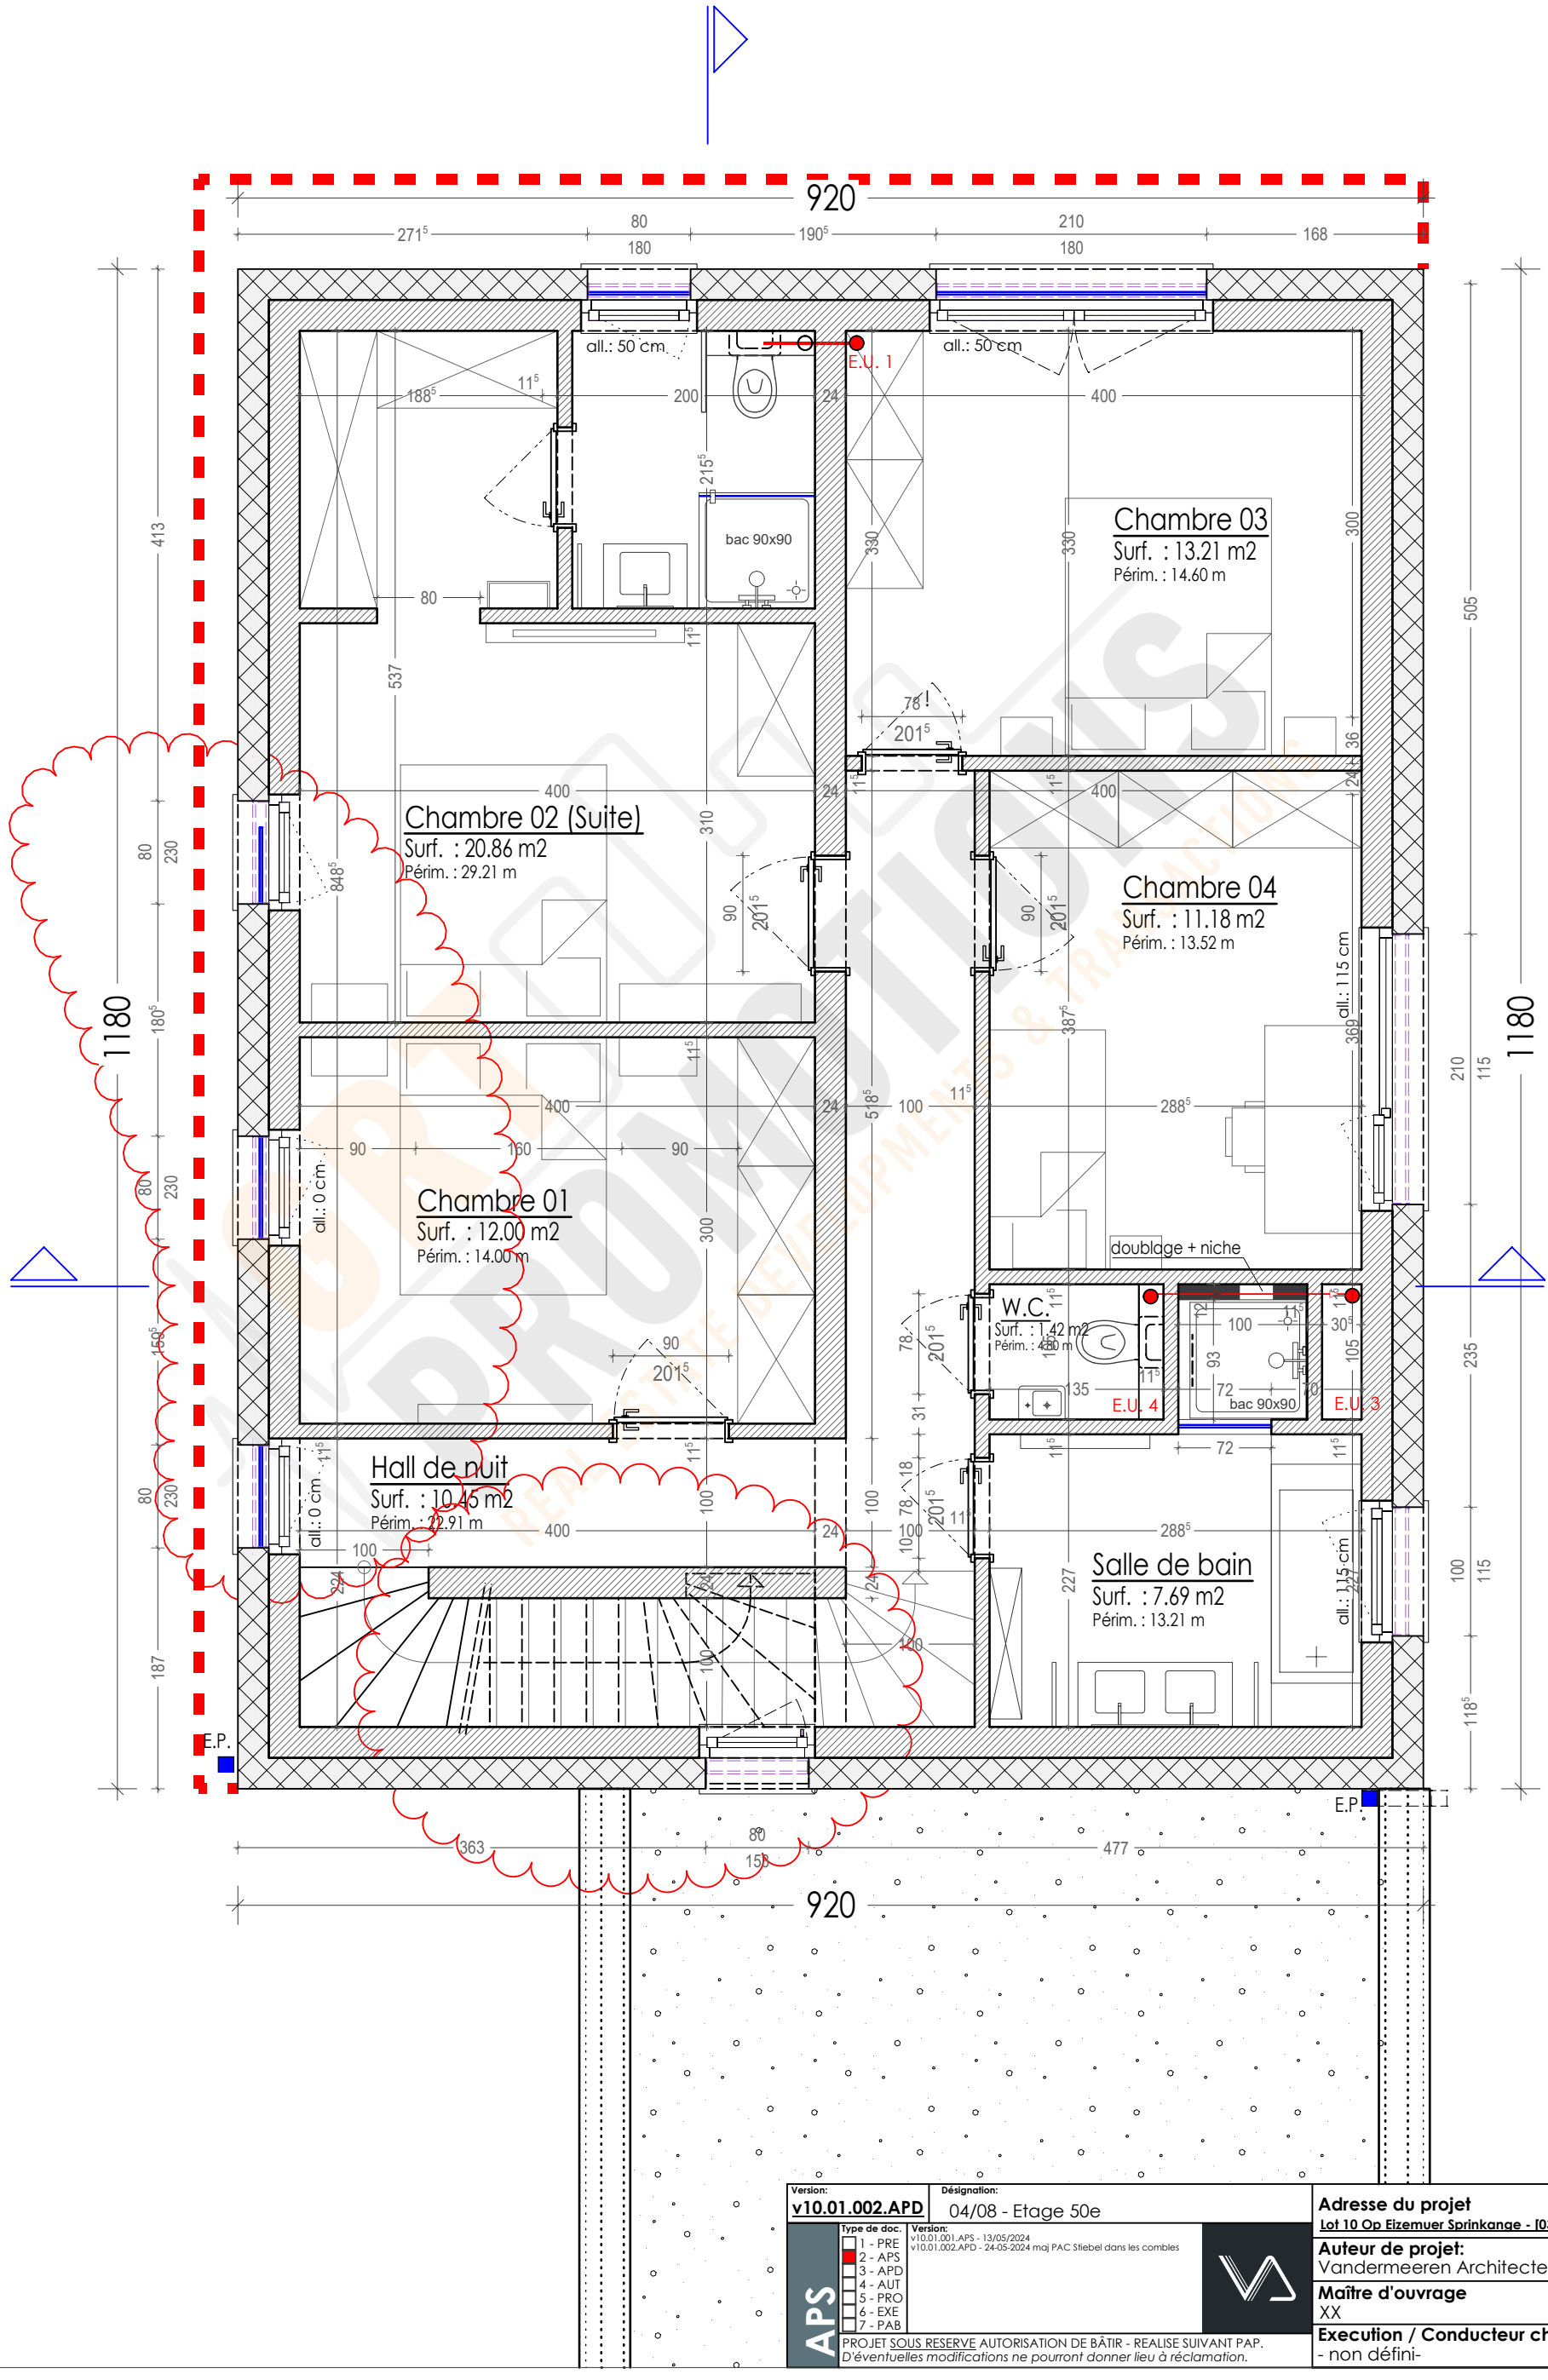

Version: v10.01.002.APD	**Désignation:** 04/08 - Etage 50e
Type de doc. APS: 1 - PRE; 2 - APS; 3 - APD; 4 - AUT; 5 - PRO; 6 - EXE; 7 - PAB	**Version:** v10.01.001.APS - 13/05/2024; v10.01.002.APD - 24-05-2024 maj PAC Stiebel dans les combles
PROJET SOUS RESERVE AUTORISATION DE BÂTIR - REALISE SUIVANT PAP. *D'éventuelles modifications ne pourront donner lieu à réclamation.*	

Adresse du projet
Lot 10 Op Eizemuer Sprinkange - [03139]

Auteur de projet:
Vandermeeren Architectes Sarl

Maître d'ouvrage
XX

Execution / Conducteur chantier
- non défini-

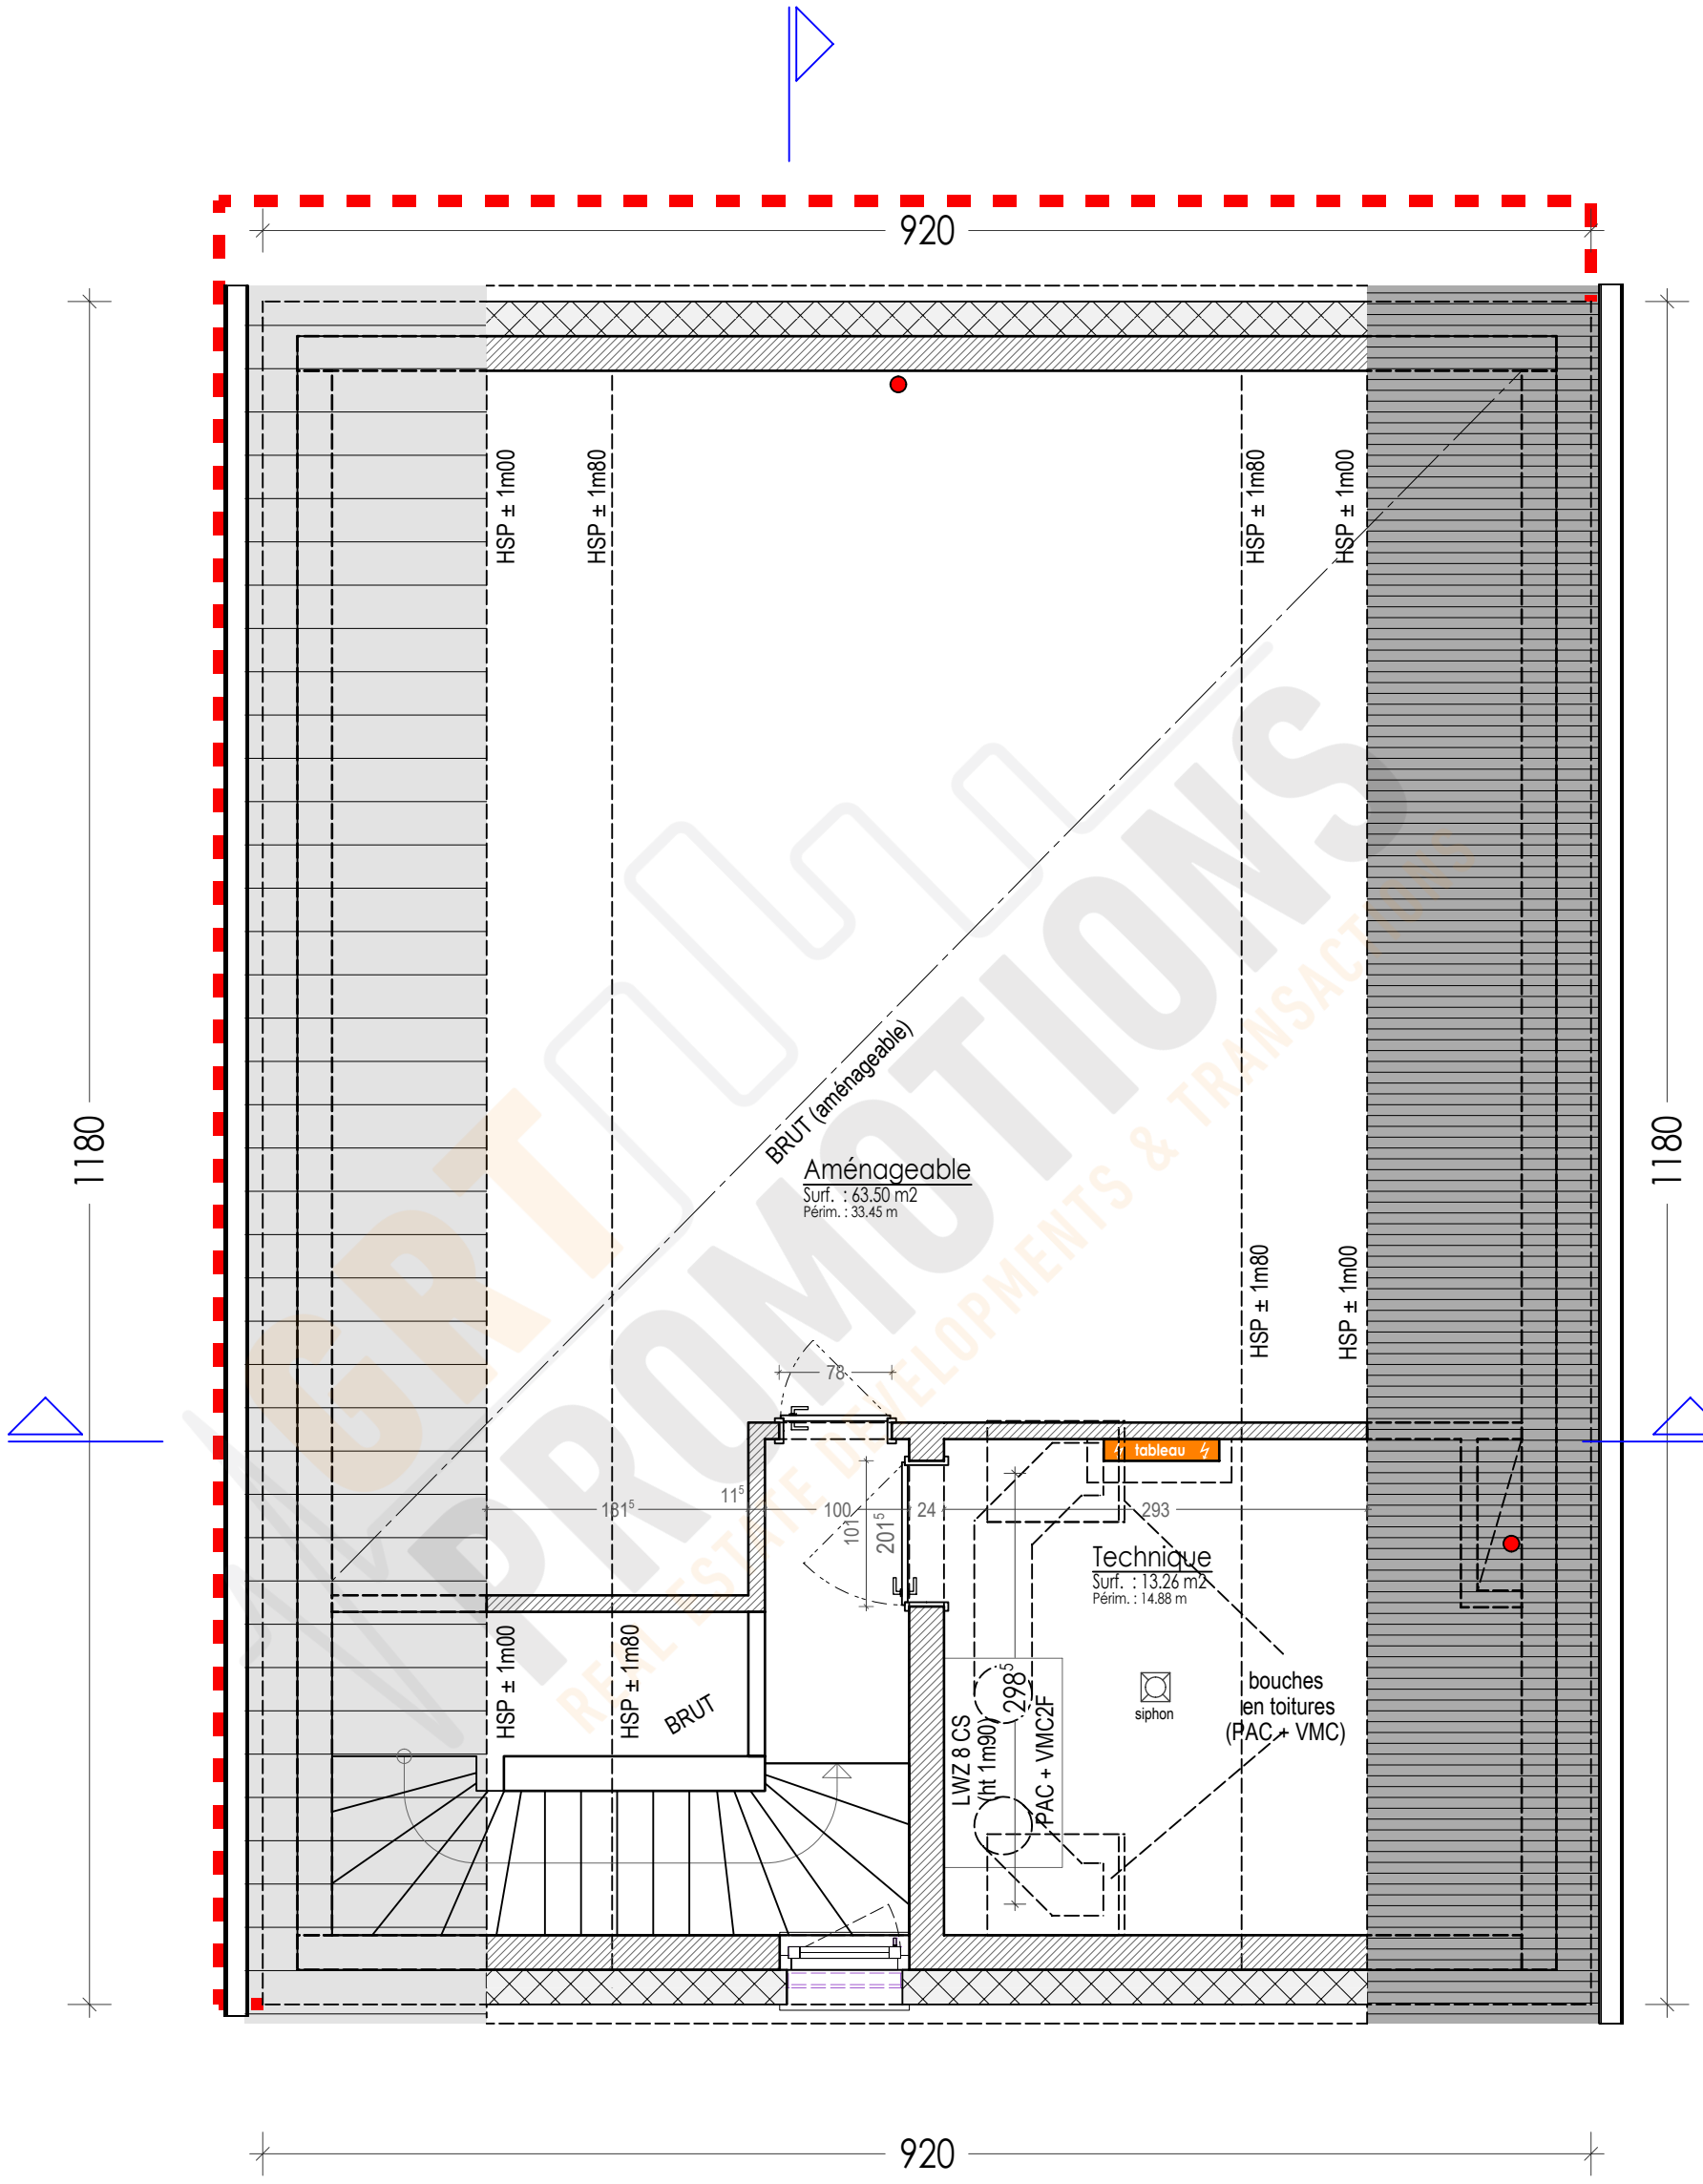

Version: v10.01.002.APD	**Désignation:** 05/08 - Combles 50e
Type de doc.	**Version:**
1 - PRE	v10.01.001.APS - 13/05/2024
2 - APS	v10.01.002.APD - 24-05-2024 maj PAC Stiebel dans les combles
3 - APD	
4 - AUT	
5 - PRO	
6 - EXE	
7 - PAB	

APS

PROJET SOUS RESERVE AUTORISATION DE BÂTIR - REALISE SUIVANT PAP.
D'éventuelles modifications ne pourront donner lieu à réclamation.

Adresse du projet
Lot 10 Op Eizemuer Sprinkange - [03139]

Auteur de projet:
Vandermeeren Architectes Sarl

Maître d'ouvrage
XX

Execution / Conducteur chantier
- non défini-

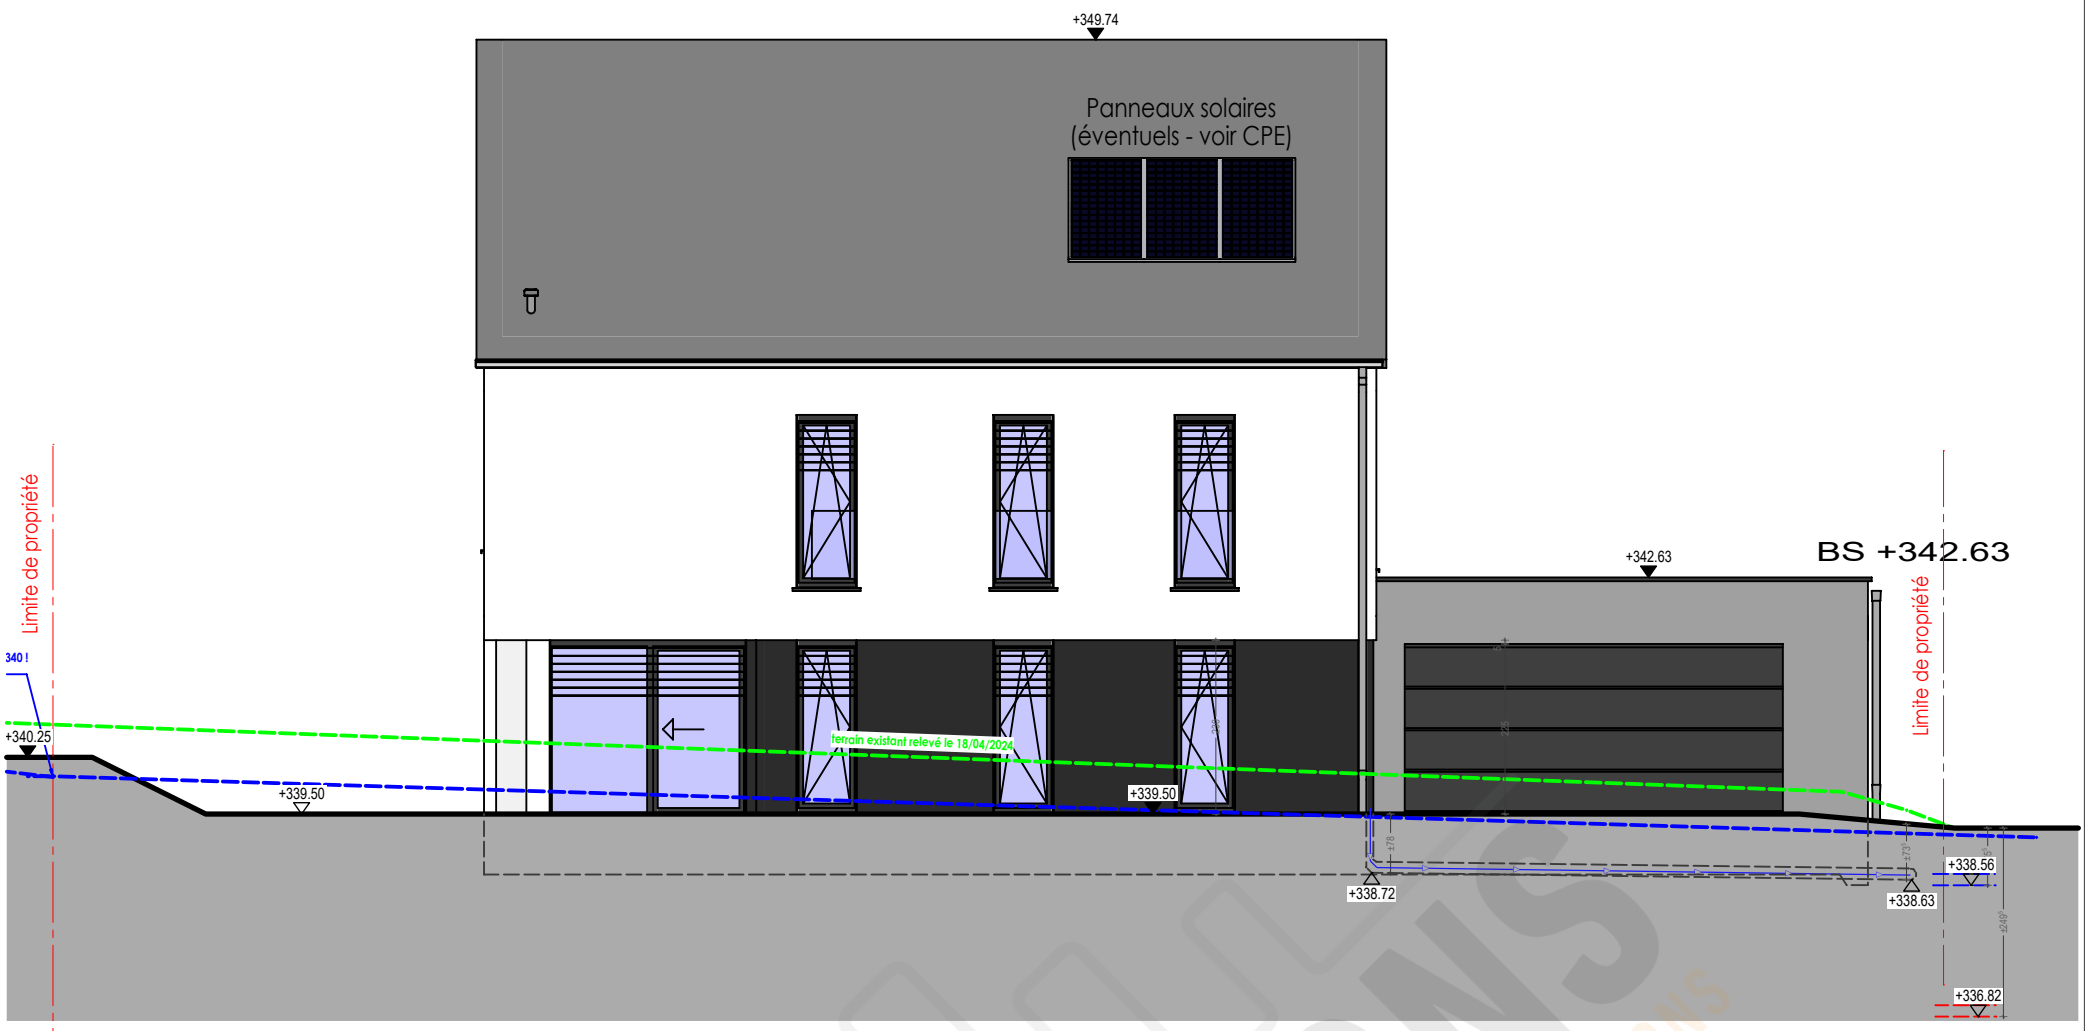

Façade latérale gauche

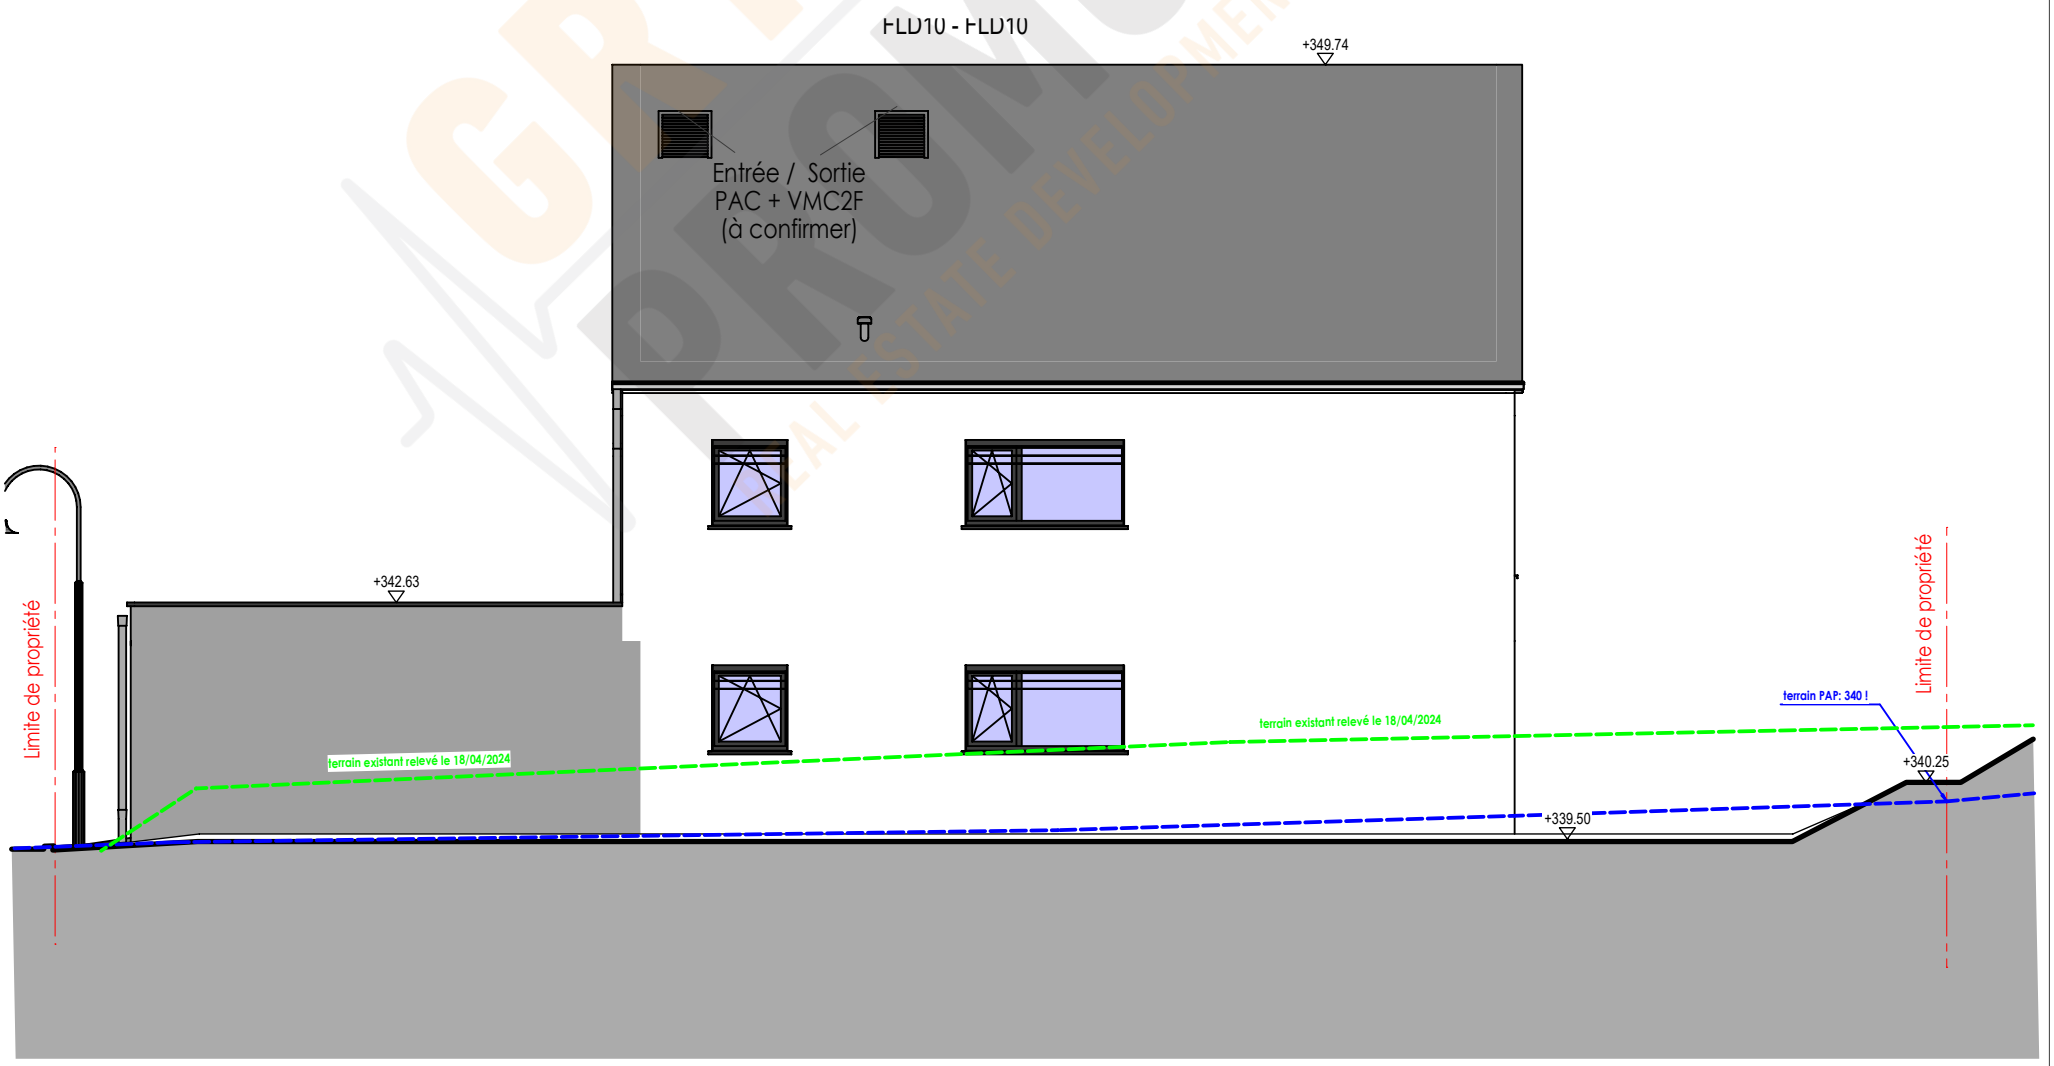

Façade latérale droite

Version: **v10.01.002.APD**	Désignation: 06/08 - Façades latérales gauche et droite	**Adresse du projet** Lot 10 Op Eizemuer Sprinkange - [03139]
APS Type de doc.: ☐ 1 - PRE ☒ 2 - APS ☐ 3 - APD ☐ 4 - AUT ☐ 5 - PRO ☐ 6 - EXE ☐ 7 - PAB	Version: v10.01.001.APS - 13/05/2024 v10.01.002.APD - 24-05-2024 maj PAC Stiebel dans les combles	**Auteur de projet:** Vandermeeren Architectes Sarl **Maître d'ouvrage** XX **Execution / Conducteur chantier** - non défini-
PROJET SOUS RESERVE AUTORISATION DE BÂTIR - REALISE SUIVANT PAP. *D'éventuelles modifications ne pourront donner lieu à réclamation.*		

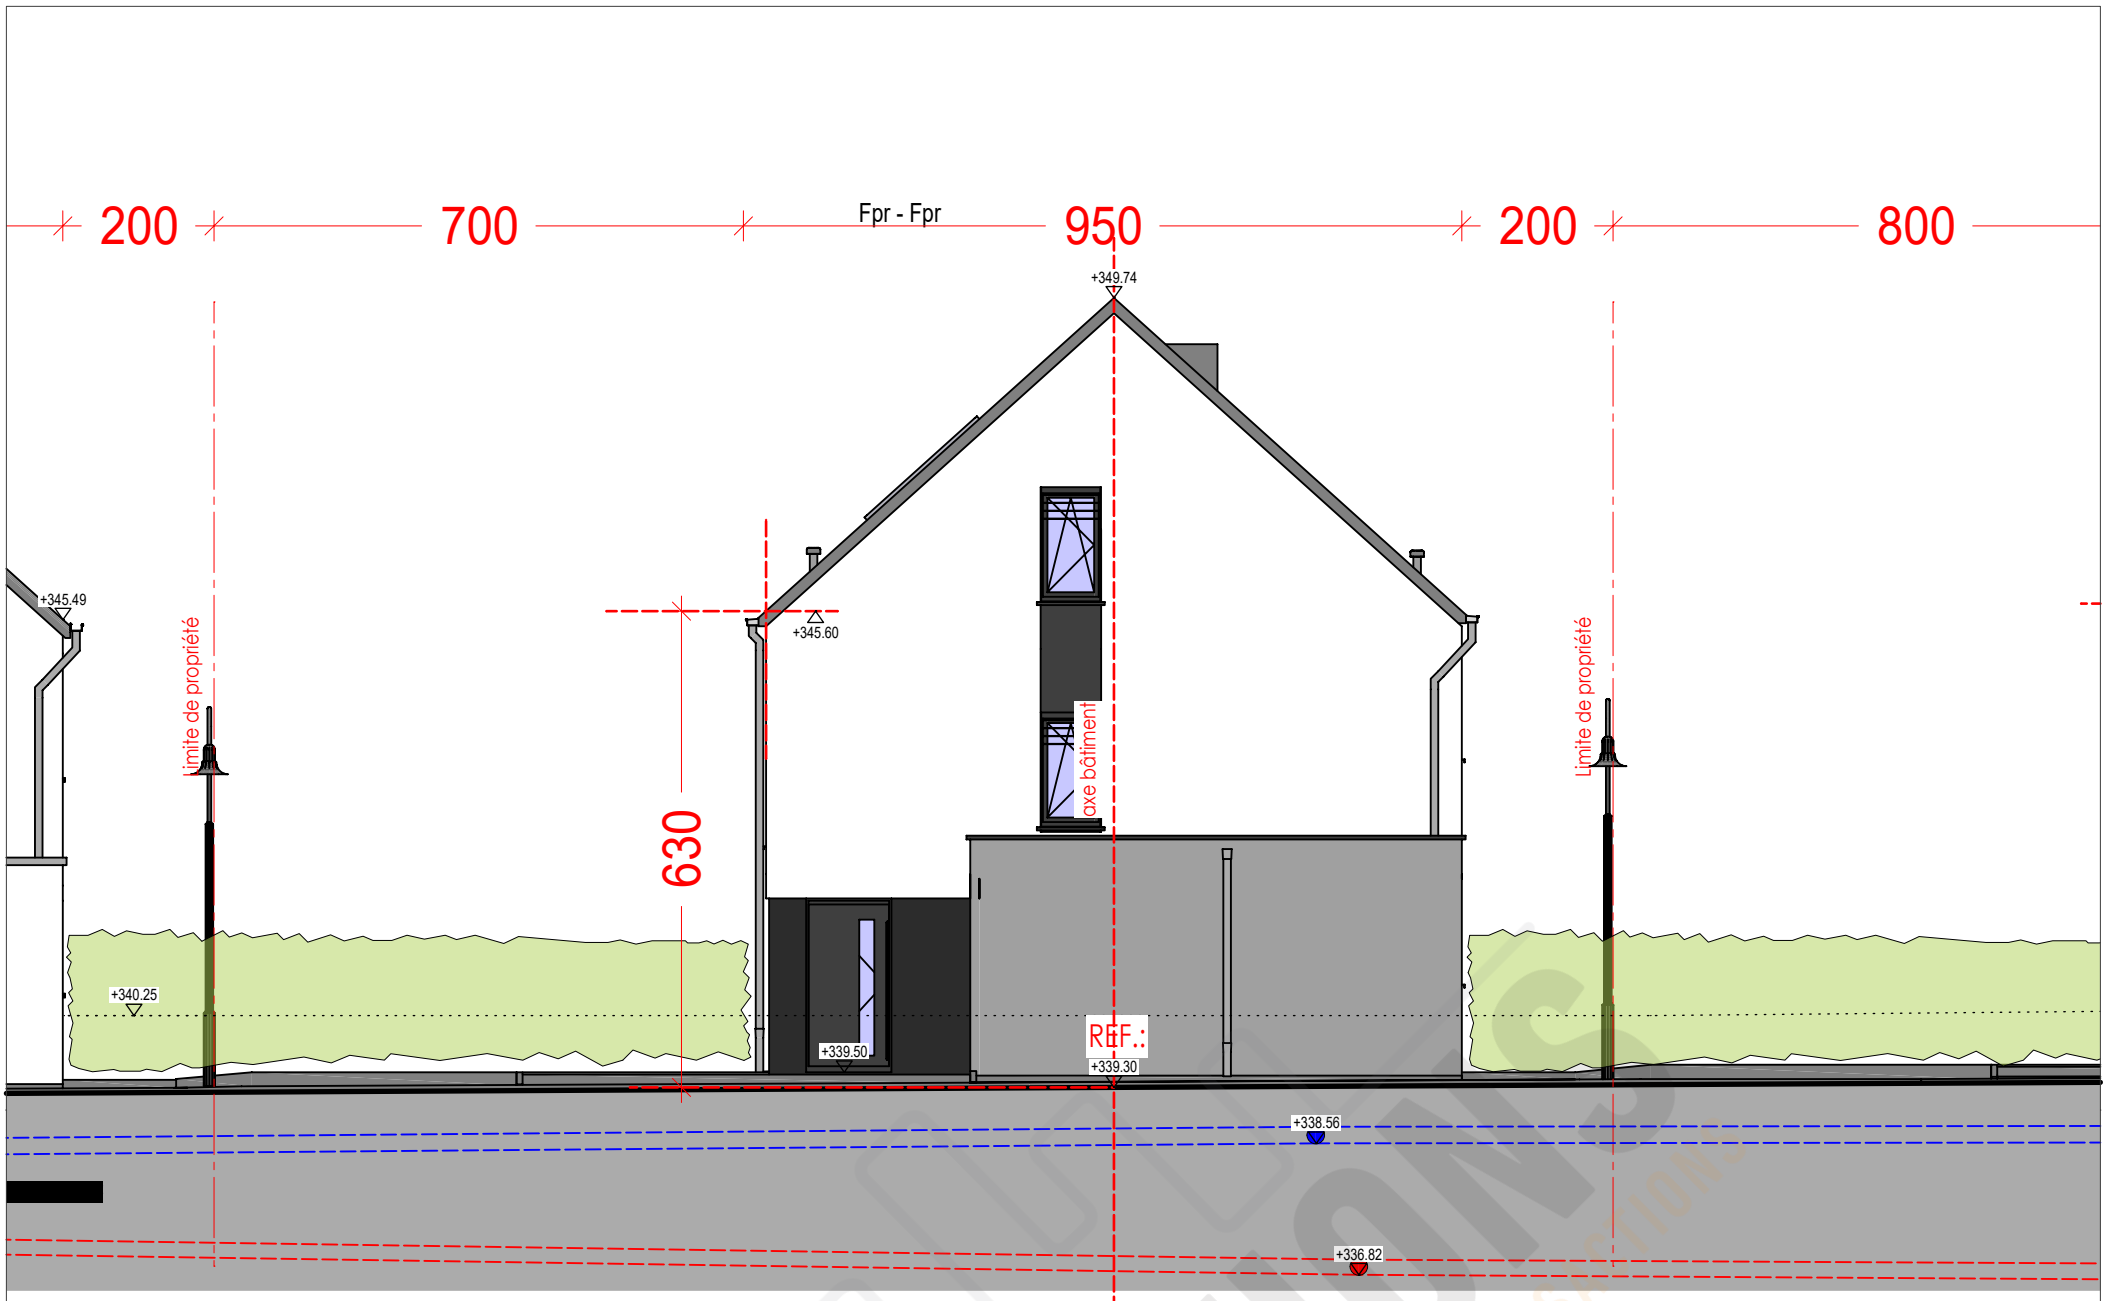

Façade principale

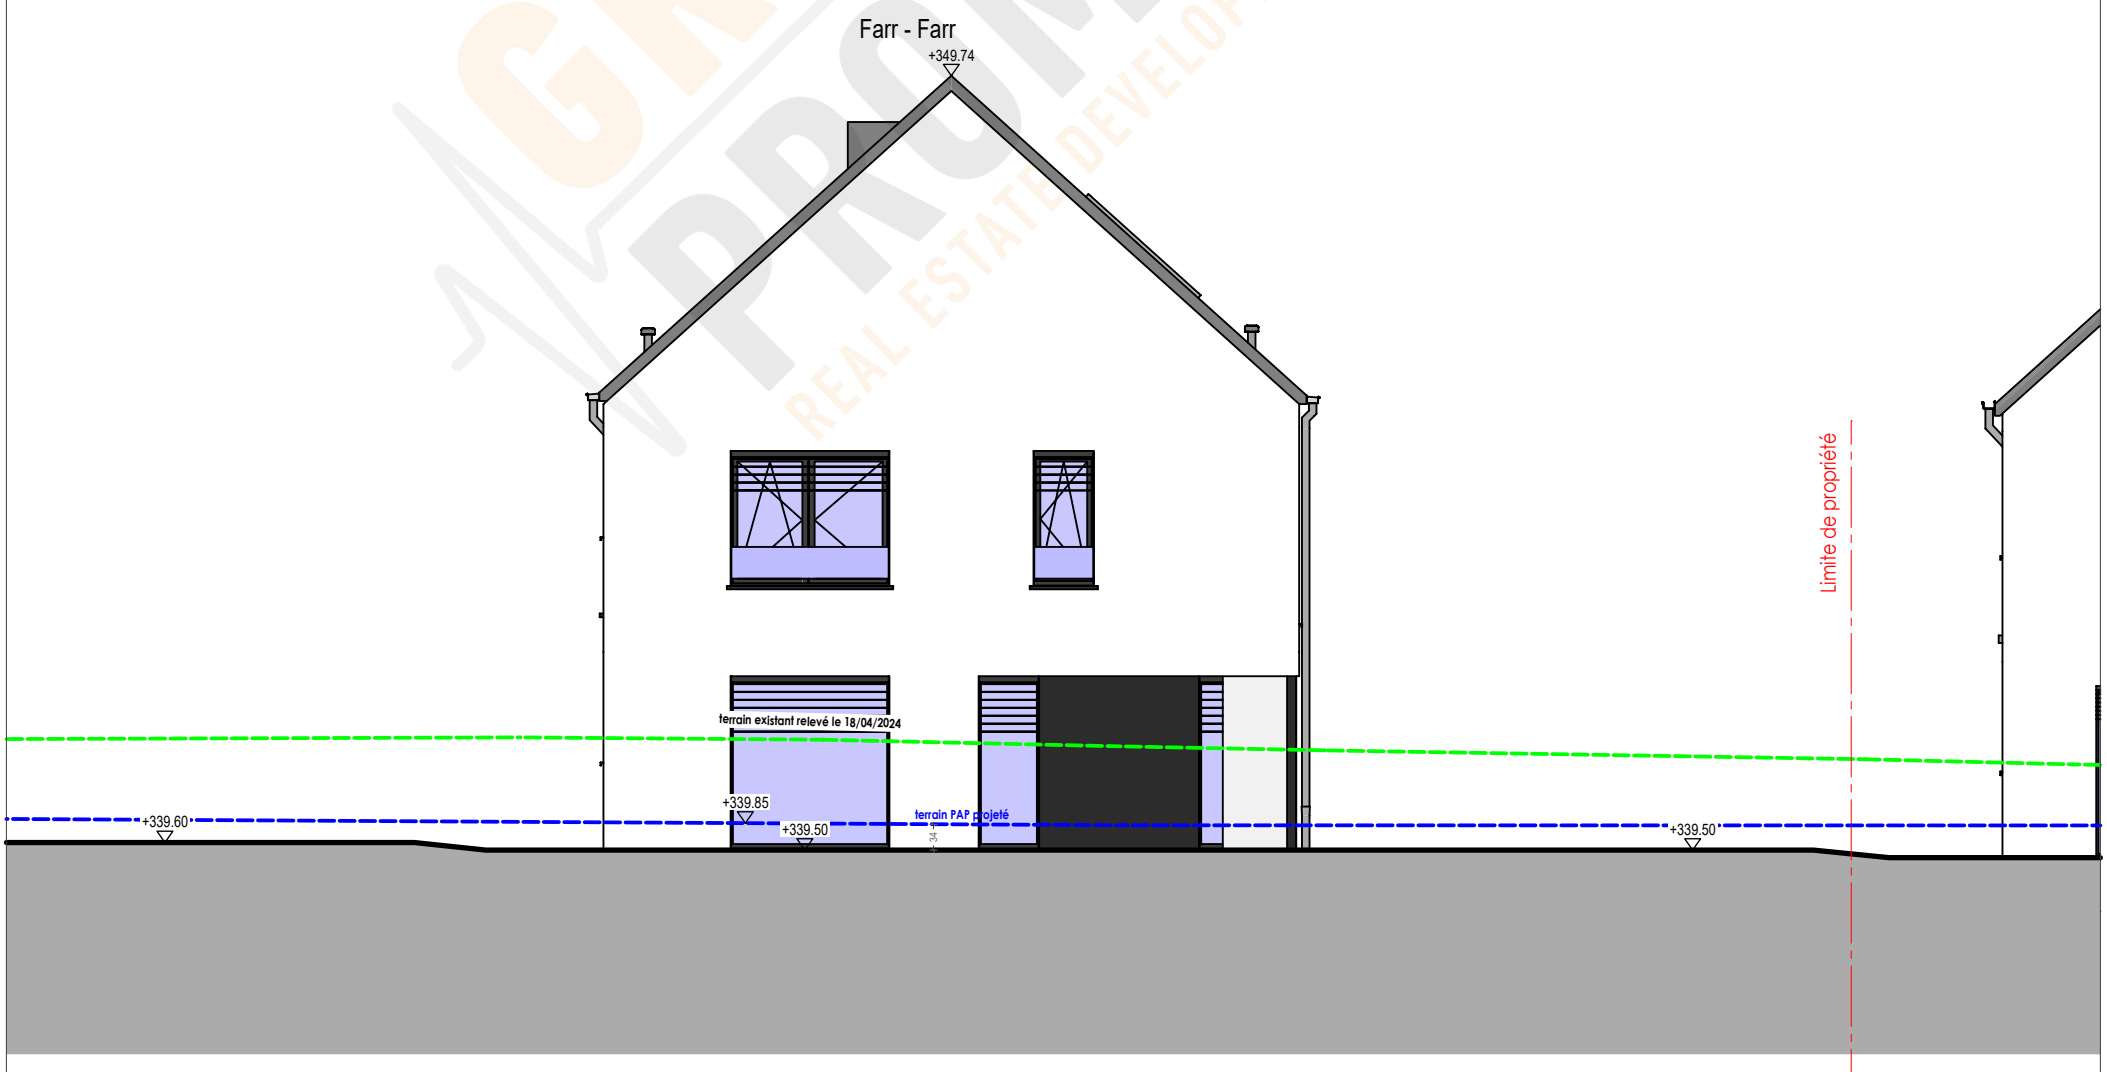

Façade arrière

Version: v10.01.002.APD	**Désignation:** 07/08 - Façades avant et arrière 100e	**Adresse du projet** Lot 10 Op Eizemuer Sprinkange - [03139]
APS **Type de doc.** ☐ 1 - PRE ☒ 2 - APS ☐ 3 - APD ☐ 4 - AUT ☐ 5 - PRO ☐ 6 - EXE ☐ 7 - PAB	**Version:** v10.01.001.APS - 13/05/2024 v10.01.002.APD - 24-05-2024 maj PAC Stiebel dans les combles	**Auteur de projet:** Vandermeeren Architectes Sarl **Maître d'ouvrage** XX **Execution / Conducteur chantier** - non défini-
PROJET SOUS RESERVE AUTORISATION DE BÂTIR - REALISE SUIVANT PAP. *D'éventuelles modifications ne pourront donner lieu à réclamation.*		

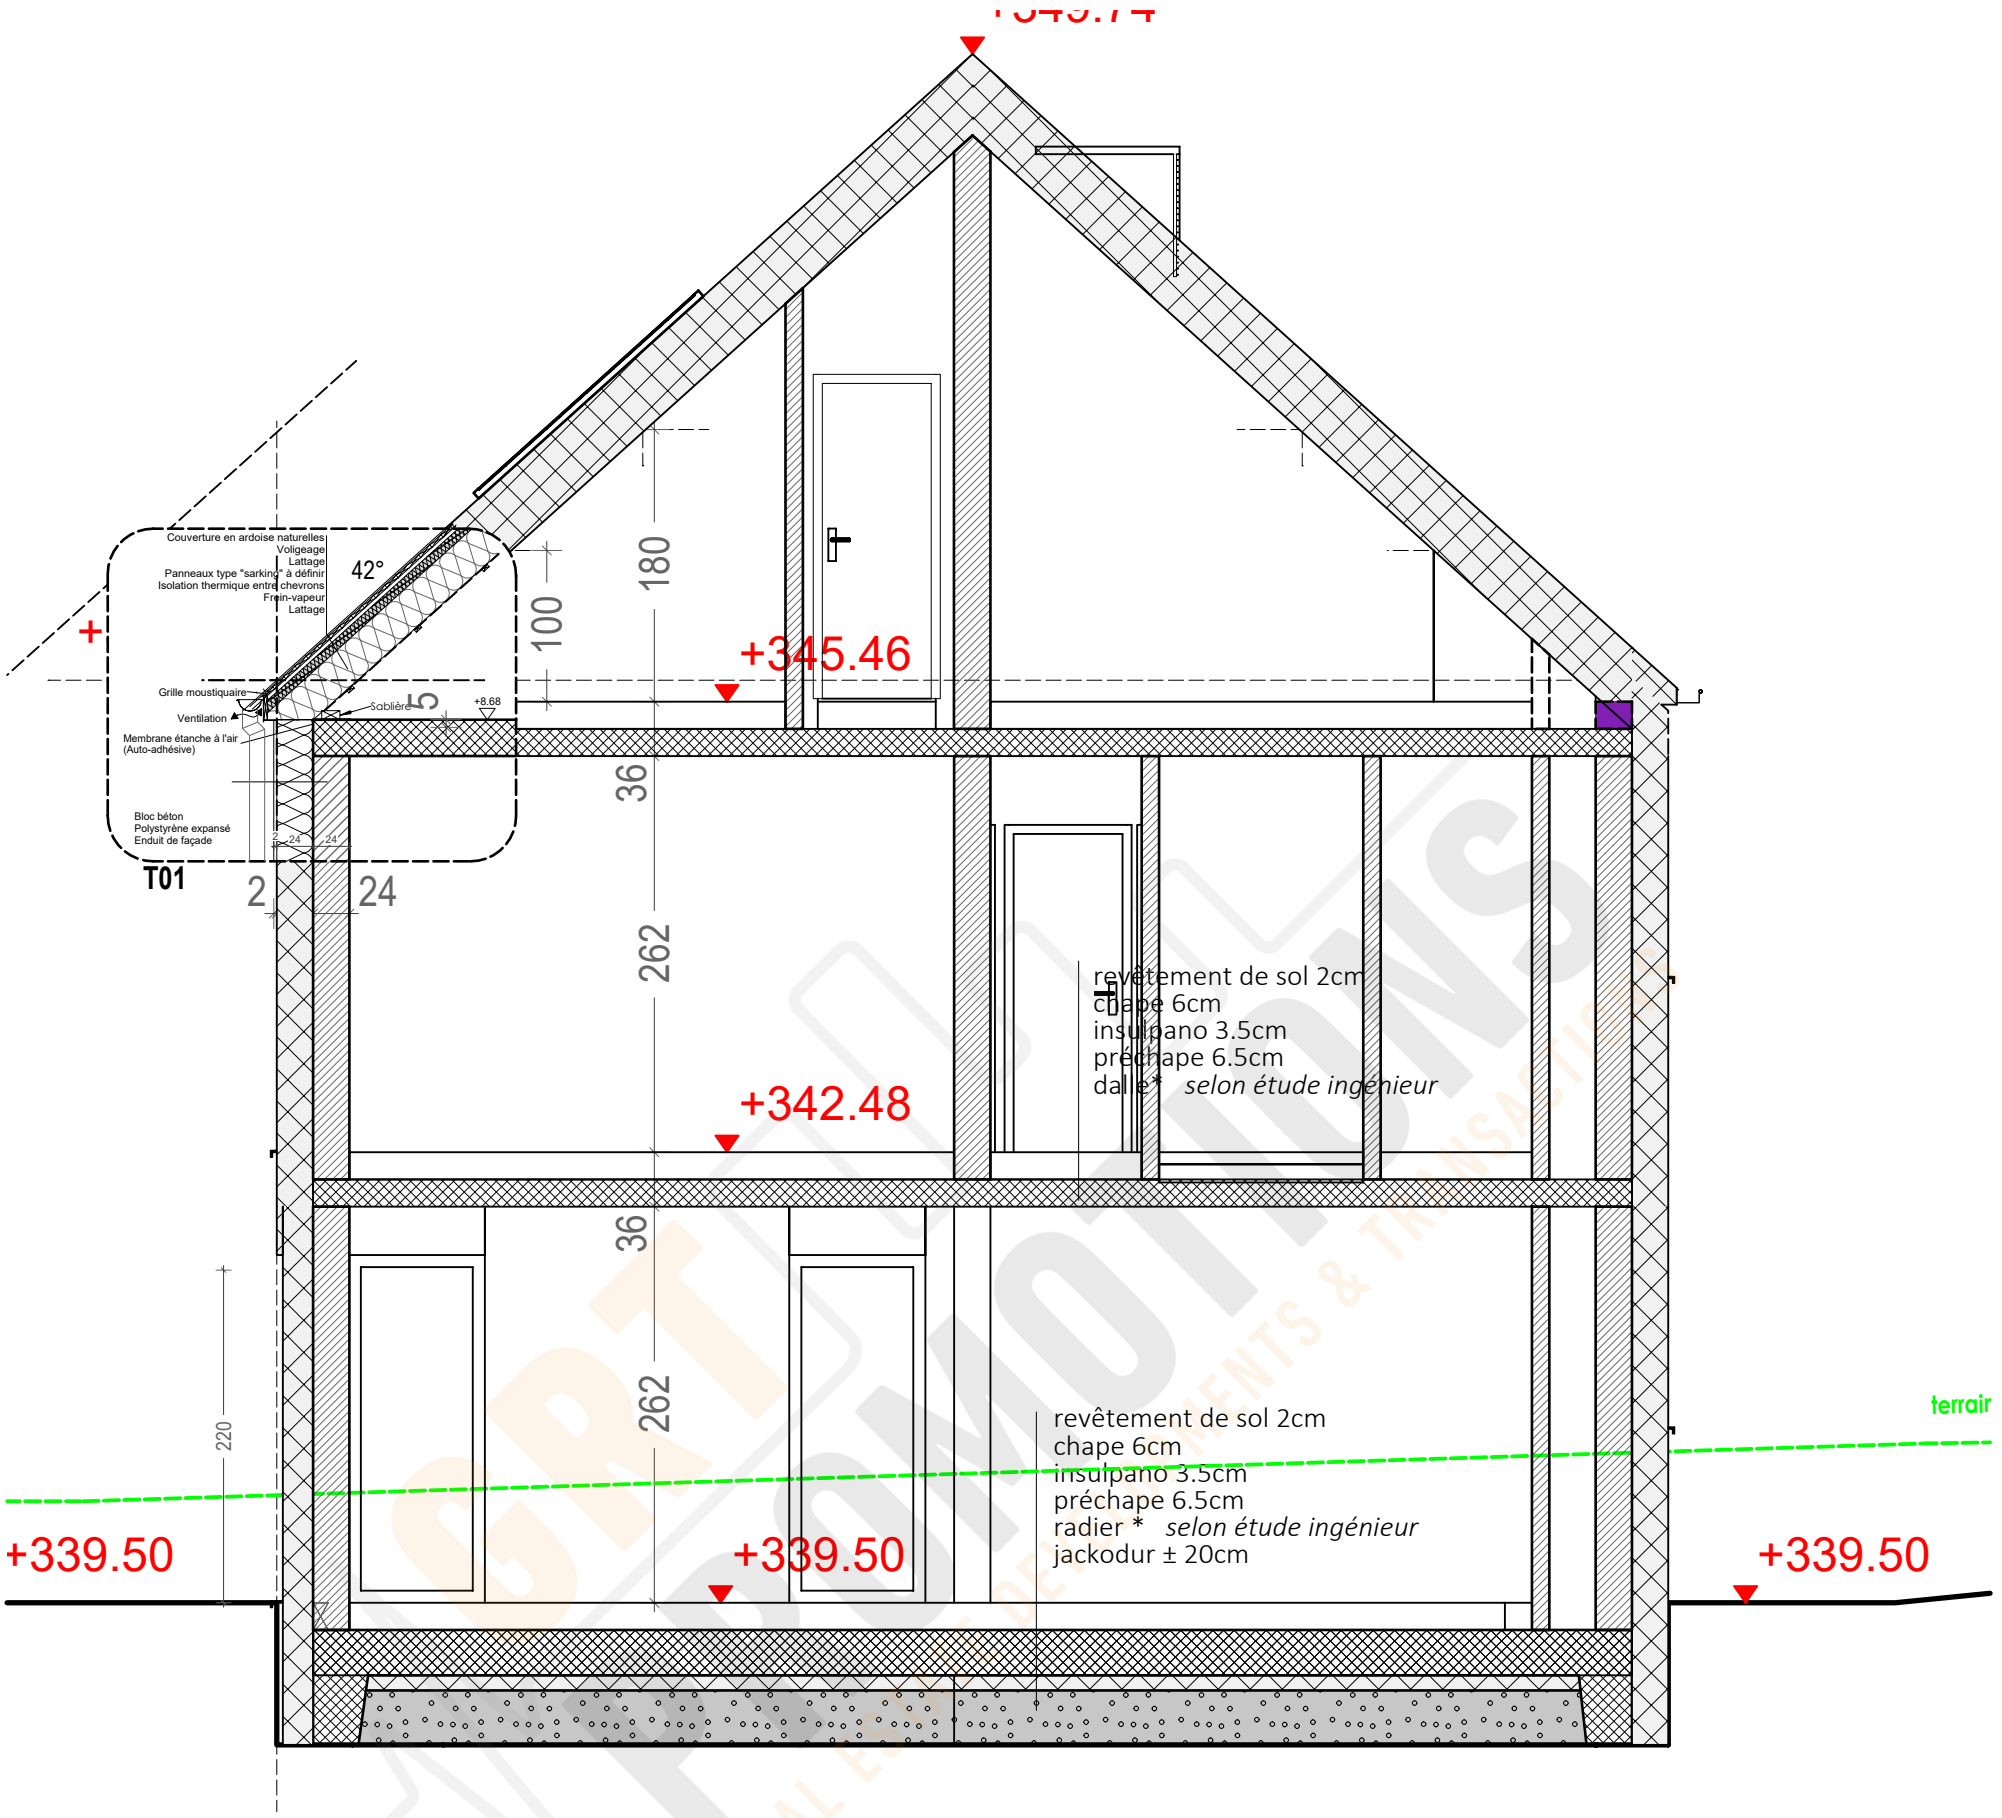

Coupe A (automatique non corrigée)

Version: v10.01.002.APD	**Désignation:** 08/08 - Coupe
Type de doc. APS: ☐ 1 - PRE ☒ 2 - APS ☐ 3 - APD ☐ 4 - AUT ☐ 5 - PRO ☐ 6 - EXE ☐ 7 - PAB	**Version:** v10.01.001.APS - 13/05/2024 v10.01.002.APD - 24-05-2024 maj PAC Stiebel dans les combles
PROJET SOUS RESERVE AUTORISATION DE BÂTIR - REALISE SUIVANT PAP. *D'éventuelles modifications ne pourront donner lieu à réclamation.*	
Adresse du projet Lot 10 Op Eizemuer Sprinkange - [03139]	
Auteur de projet: Vandermeeren Architectes Sarl	
Maître d'ouvrage XX	
Execution / Conducteur chantier - non défini-	