

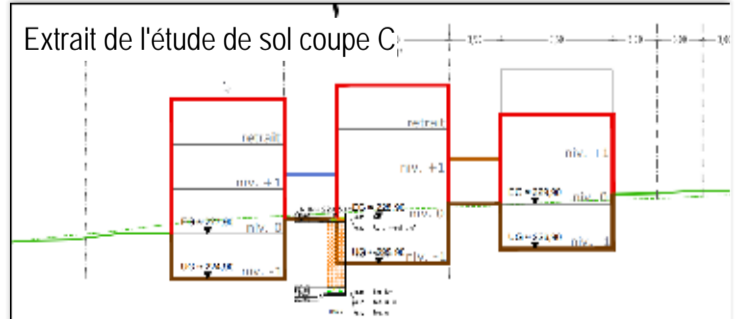
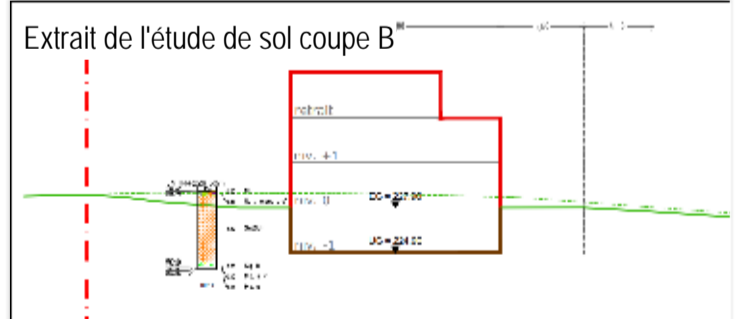
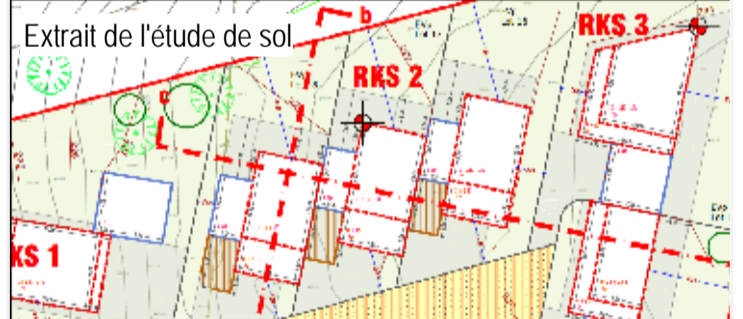
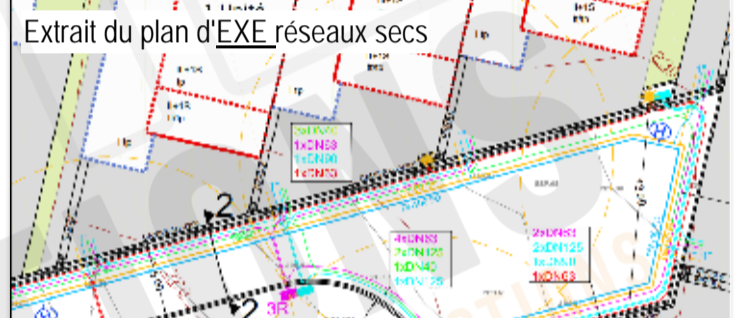
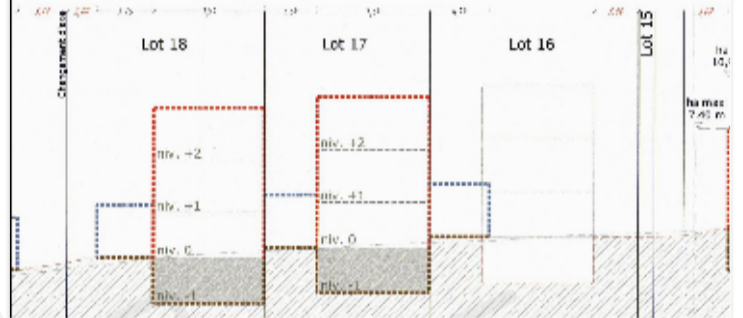
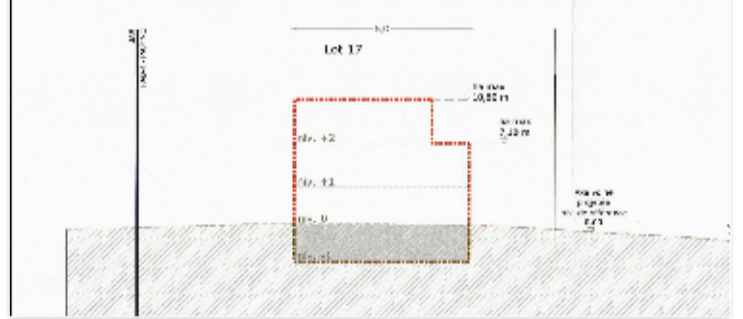



Lot 16		± 4a66	
-	150,50 m ² 000,00 m ²	-	309,35 m ² 284,36 m ²
286,85 m ² 000,00 m ²	1-mi		1-u
tt/tp	ha np - 7,00m ha nr - 10,50m		III + 1S

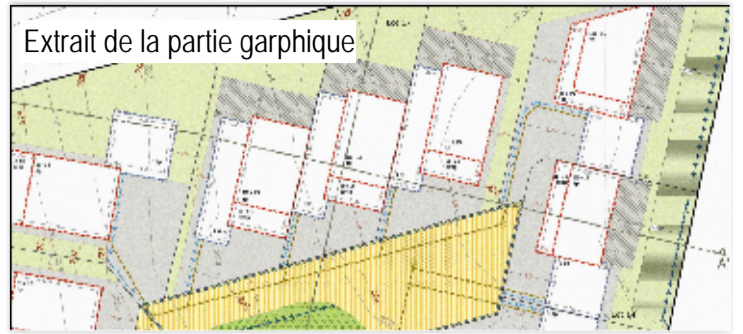


Version: v16.01.004.APS	Designation:	Adresse du projet Moesdorf - PAP Beckelchen - Lot 016
APS Type de doc.: 1 - PRE 2 - APS 3 - APD 4 - AUT 5 - PRO 6 - EXE 7 - PAB	Version: v12.01.001 - Doc de travail v12.01.002.APS - version du 26/08/2021 v12.01.003.APS - version du 03/09/2021 v12.01.004.APS - 16/05/2022 maj fenêtres	Auteur de projet: VANDERMEEREN Architectes
		Maitre d'ouvrage Crea Haus
		Execution / Conducteur chantier - non défini-
	PROJET SOUS RESERVE AUTORISATION DE BÂTIR - RÉALISÉ SUIVANT PAP D'éventuelles modifications ne pourront donner lieu à réclamation.	

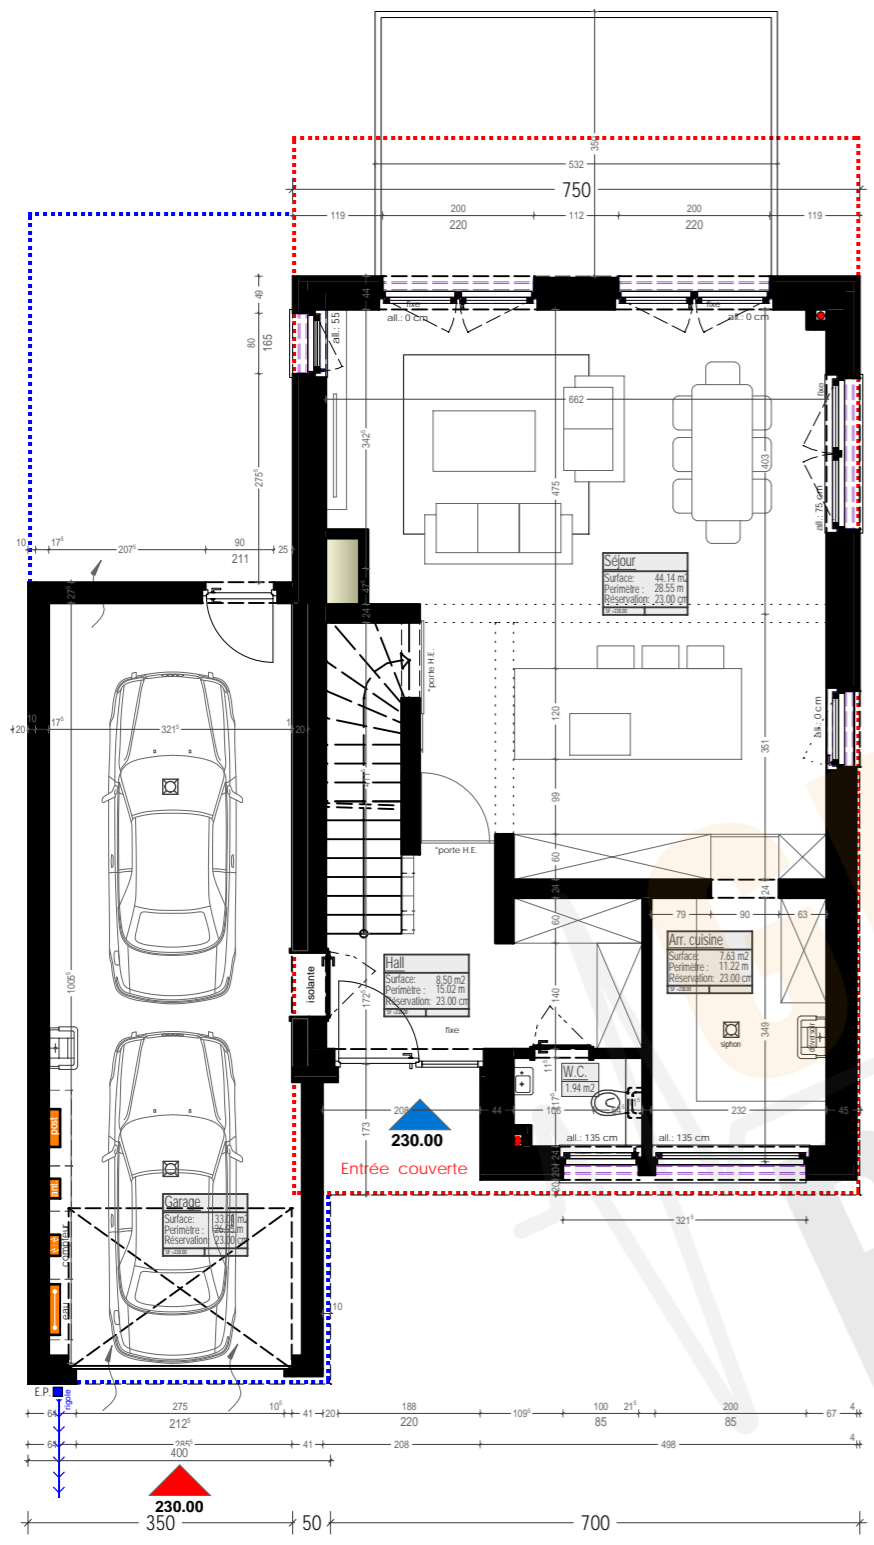

Rez-de chaussée 1/100

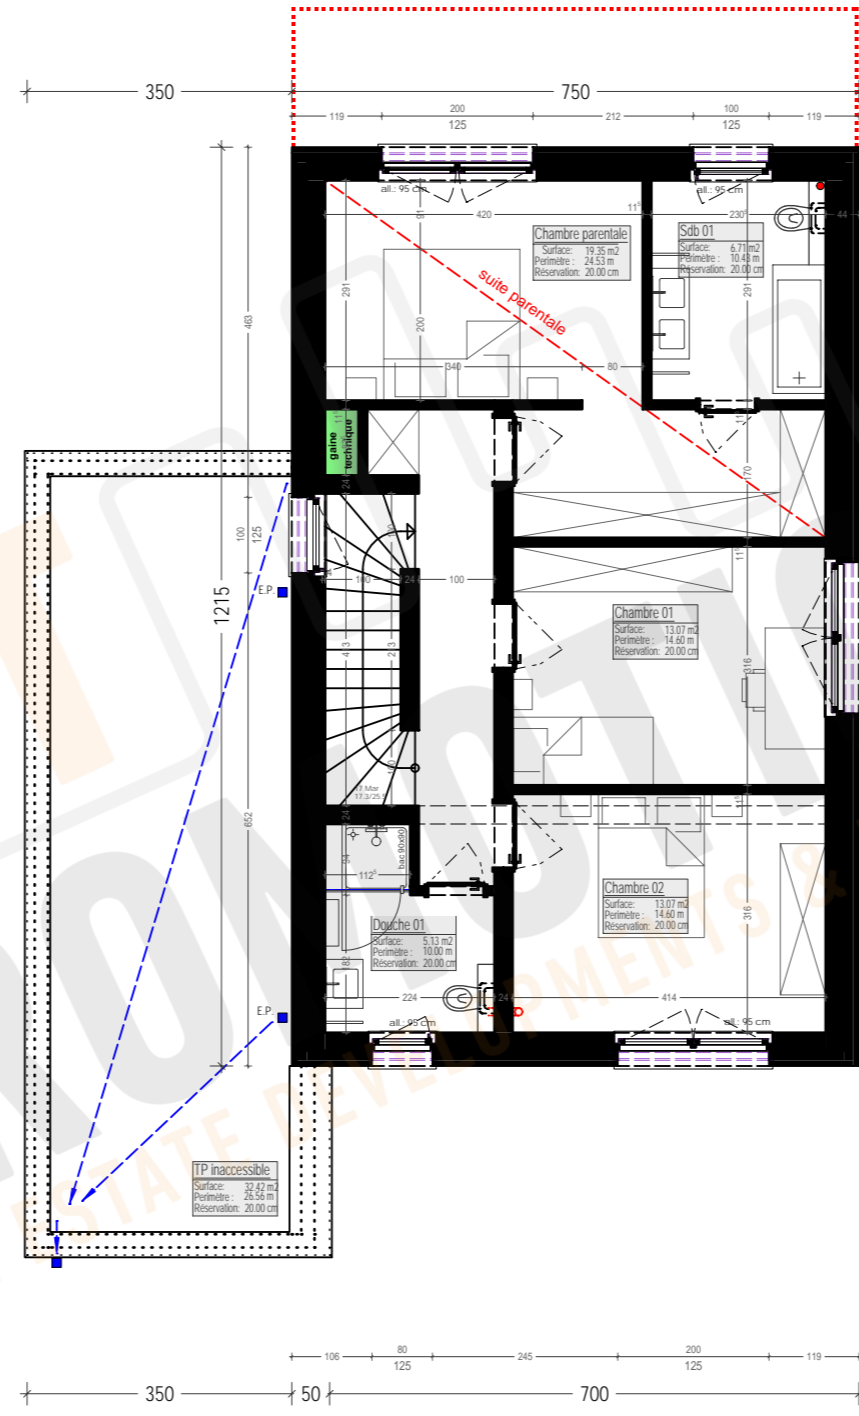


Etage 1/100

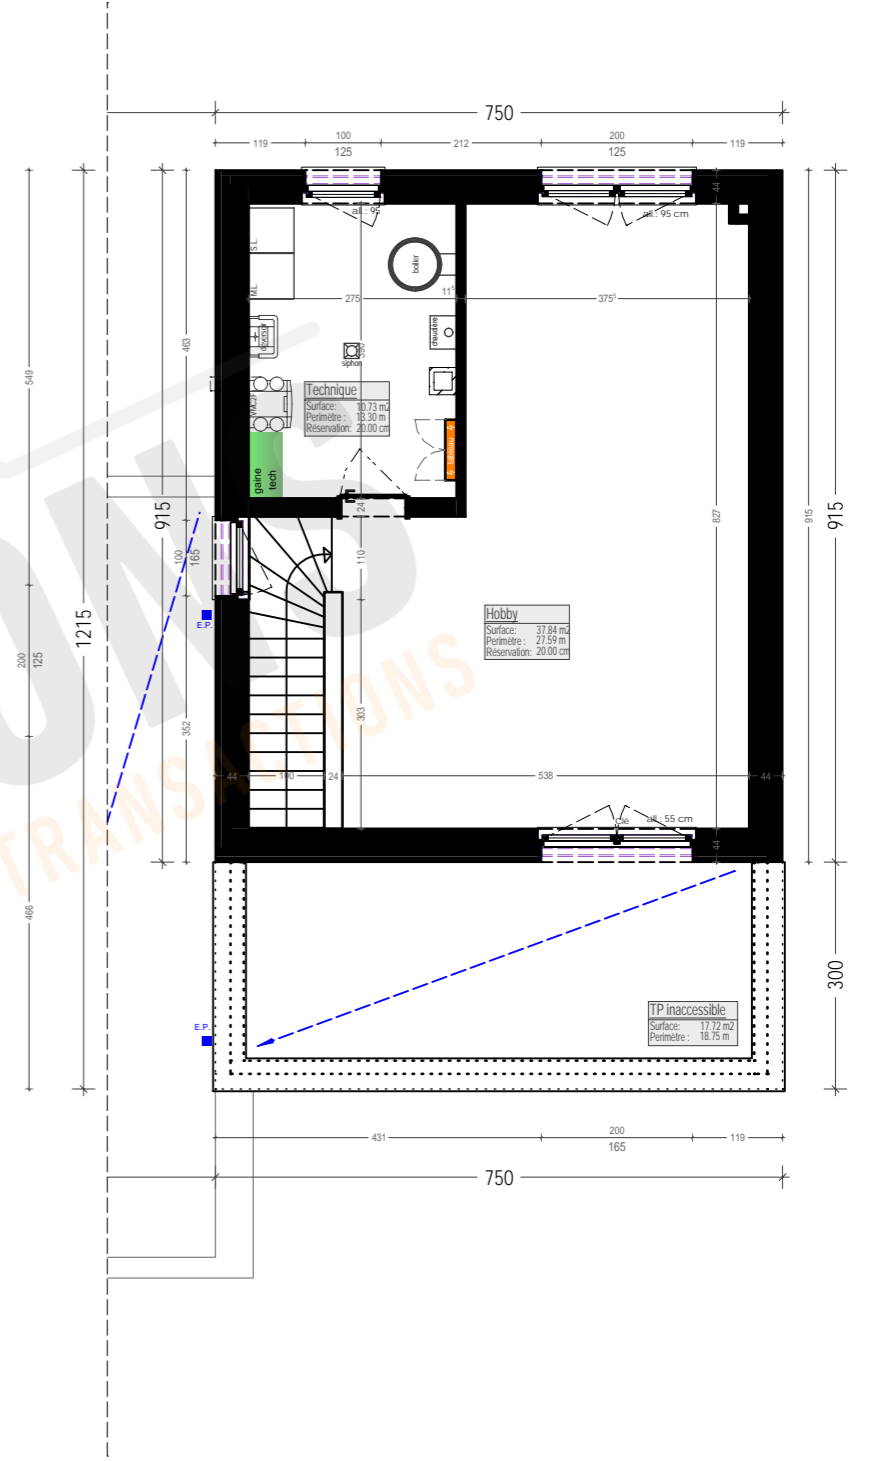


Retrait 1/100


Version: v16.01.004.APS		Designation:		Adresse du projet Moesdorf - PAP Beckelchen - Lot 016	
APS	Type de doc:	Version:			
	<input type="checkbox"/> 1 - PRE	v12.01.001 - Doc de travail			
	<input type="checkbox"/> 2 - APS	v12.01.002.APS - version du 26/08/2021			
	<input type="checkbox"/> 3 - APD	v12.01.003.APS - version du 03/09/2021			
	<input checked="" type="checkbox"/> 4 - AUT	v12.01.004.APS - 16/05/2022 maj fenêtres			
	<input type="checkbox"/> 5 - PRO				
	<input type="checkbox"/> 6 - EXE				
<input type="checkbox"/> 7 - PAB					
PROJET SOUS RESERVE AUTORISATION DE BATIR - REALISE SUIVANT PAP D'éventuelles modifications ne pourront donner lieu à réclamation.					
				Auteur de projet: VANDERMEEREN Architectes	
				Maitre d'ouvrage Crea Haus	
				Execution / Conducteur chantier - non défini-	

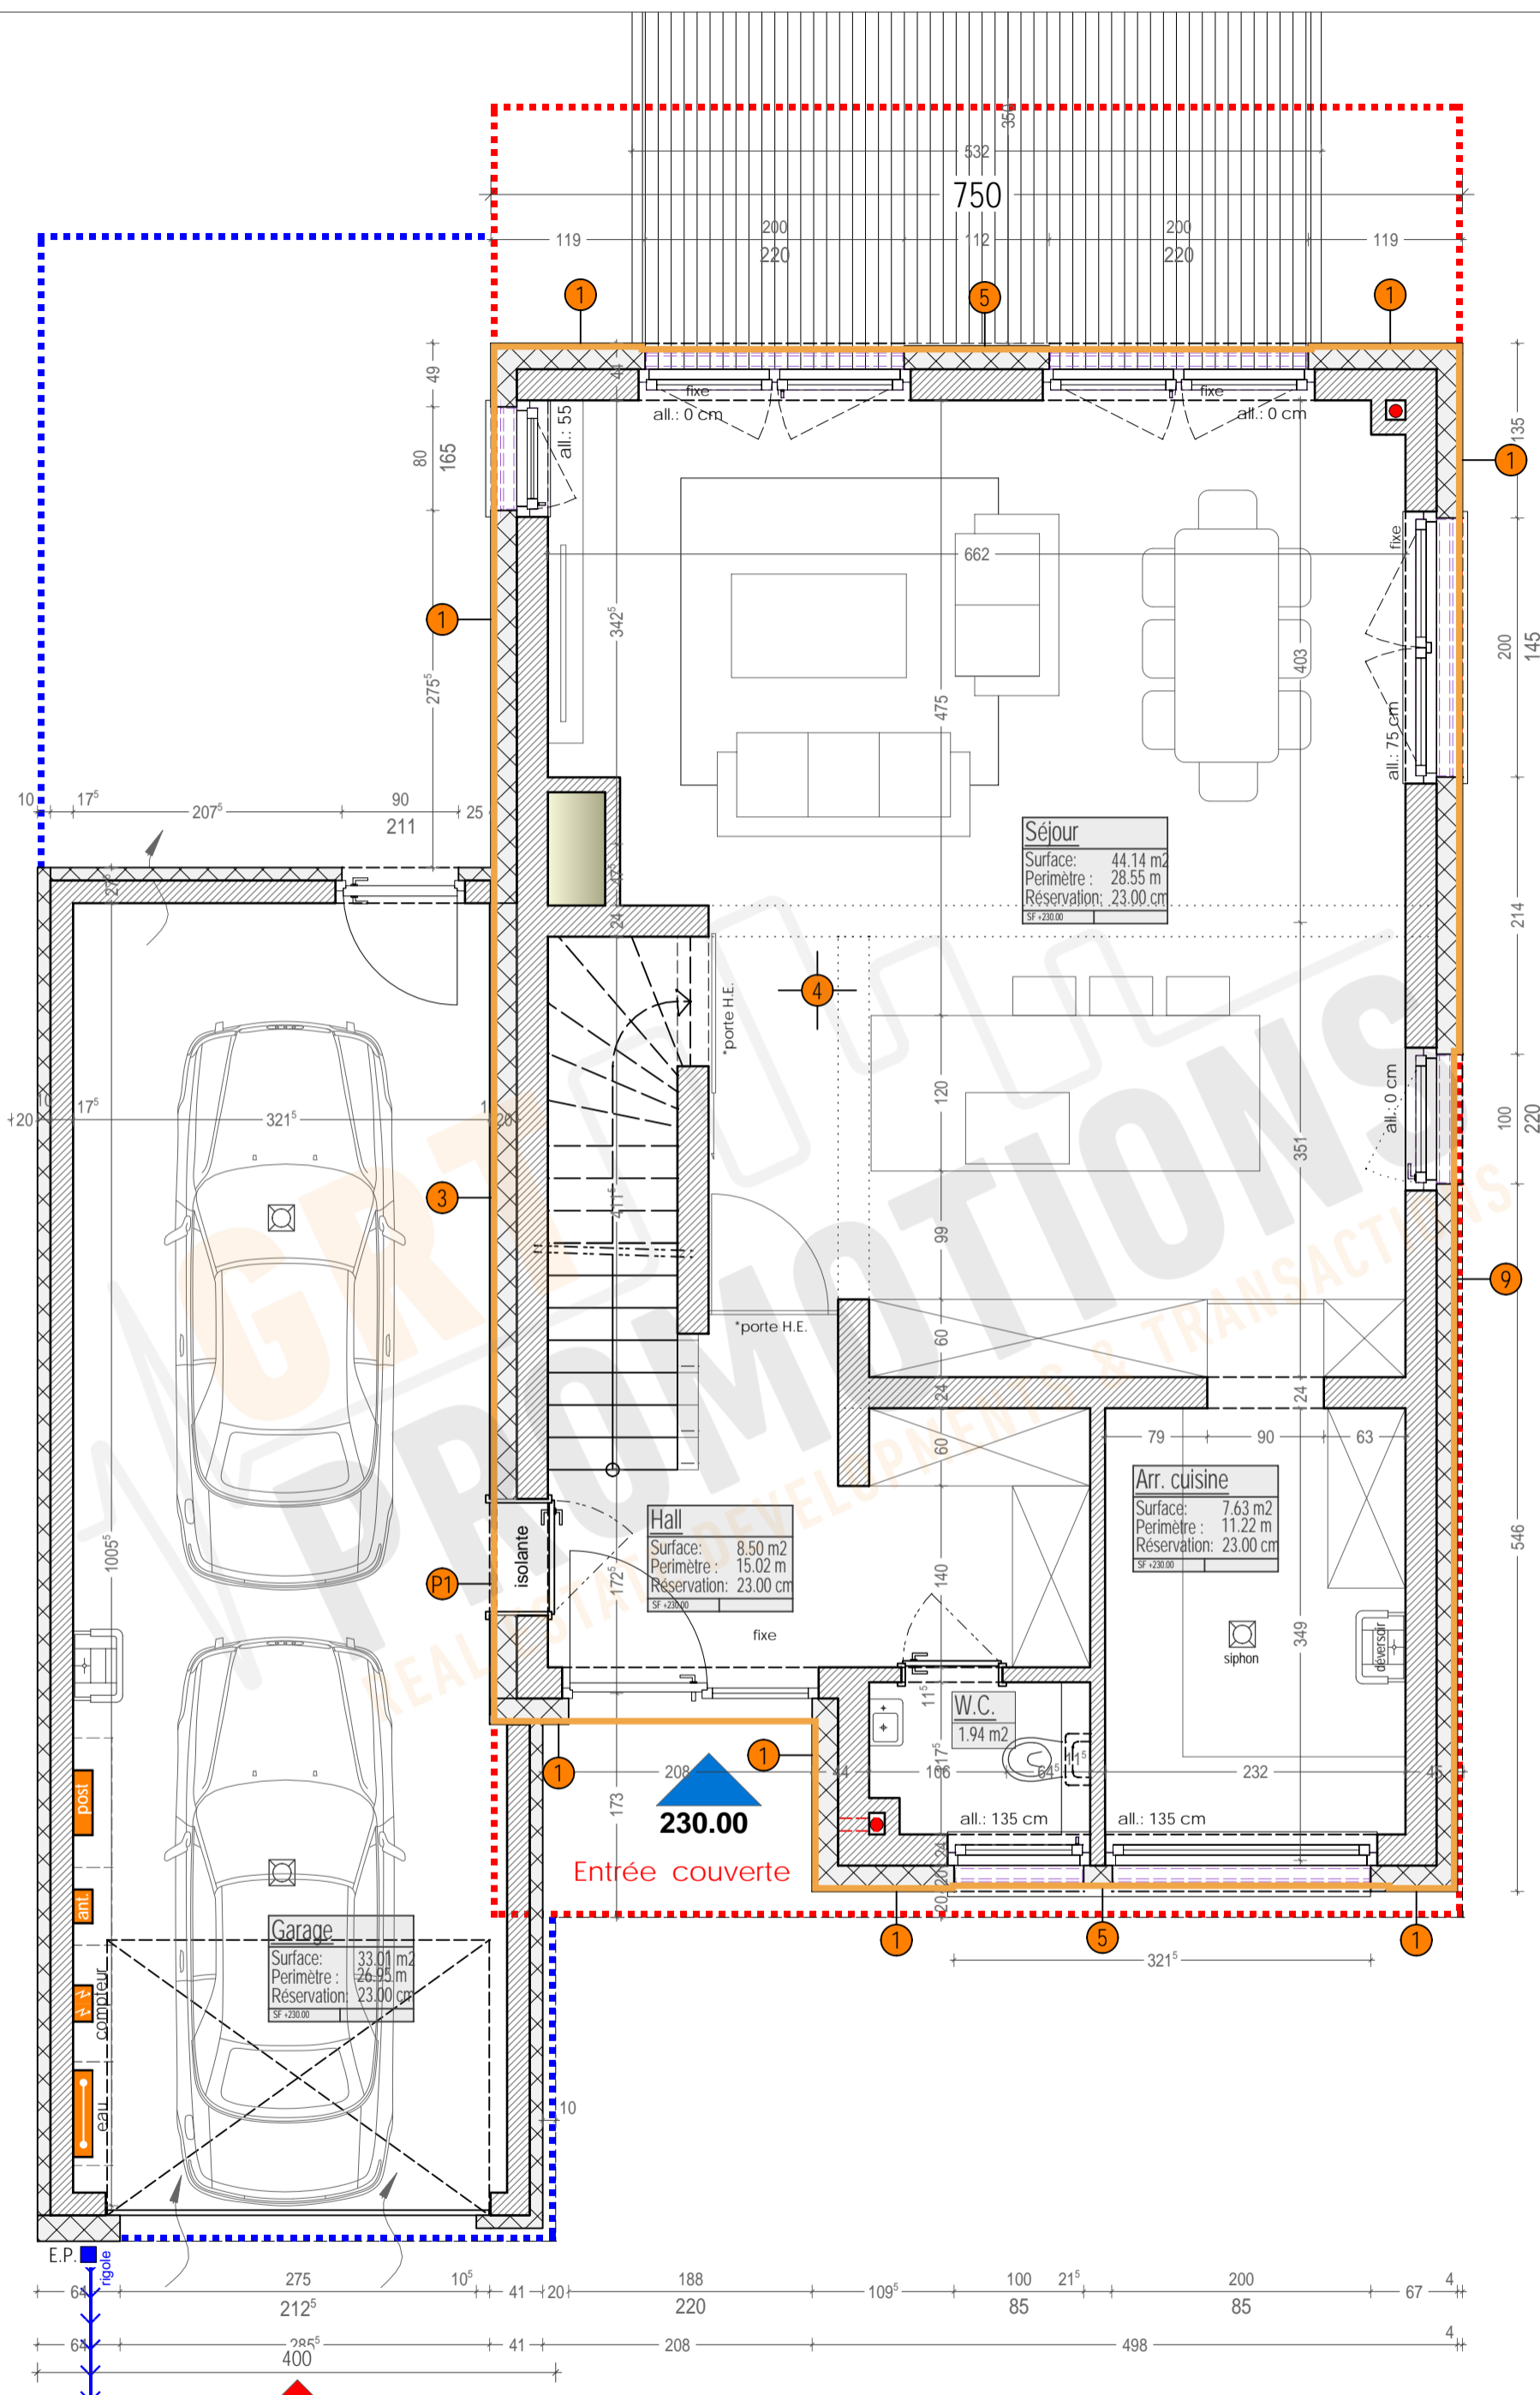


Version: v16.01.004.APS	Designation: 03/08 Rez-de-chaussée 50e	Adresse du projet [03069] Moesdorf - PAP Beckelchen - Lot 016
APS Type de doc. 1 - PRE 2 - APS 3 - APD 4 - AUT 5 - PRO 6 - EXE 7 - PAB	Version: v12.01.001 - Doc de travail v12.01.002.APS - version du 26/08/2021 v12.01.003.APS - version du 03/09/2021 v12.01.004.APS - 16/05/2022 maj fenêtres	Auteur de projet: VANDERMÉEEREN Architectes
	PROJET SOUS RESERVE AUTORISATION DE BÂTIR - RÉALISÉ SUIVANT PAP D'éventuelles modifications ne pourront donner lieu à réclamation.	Maitre d'ouvrage Crea Haus

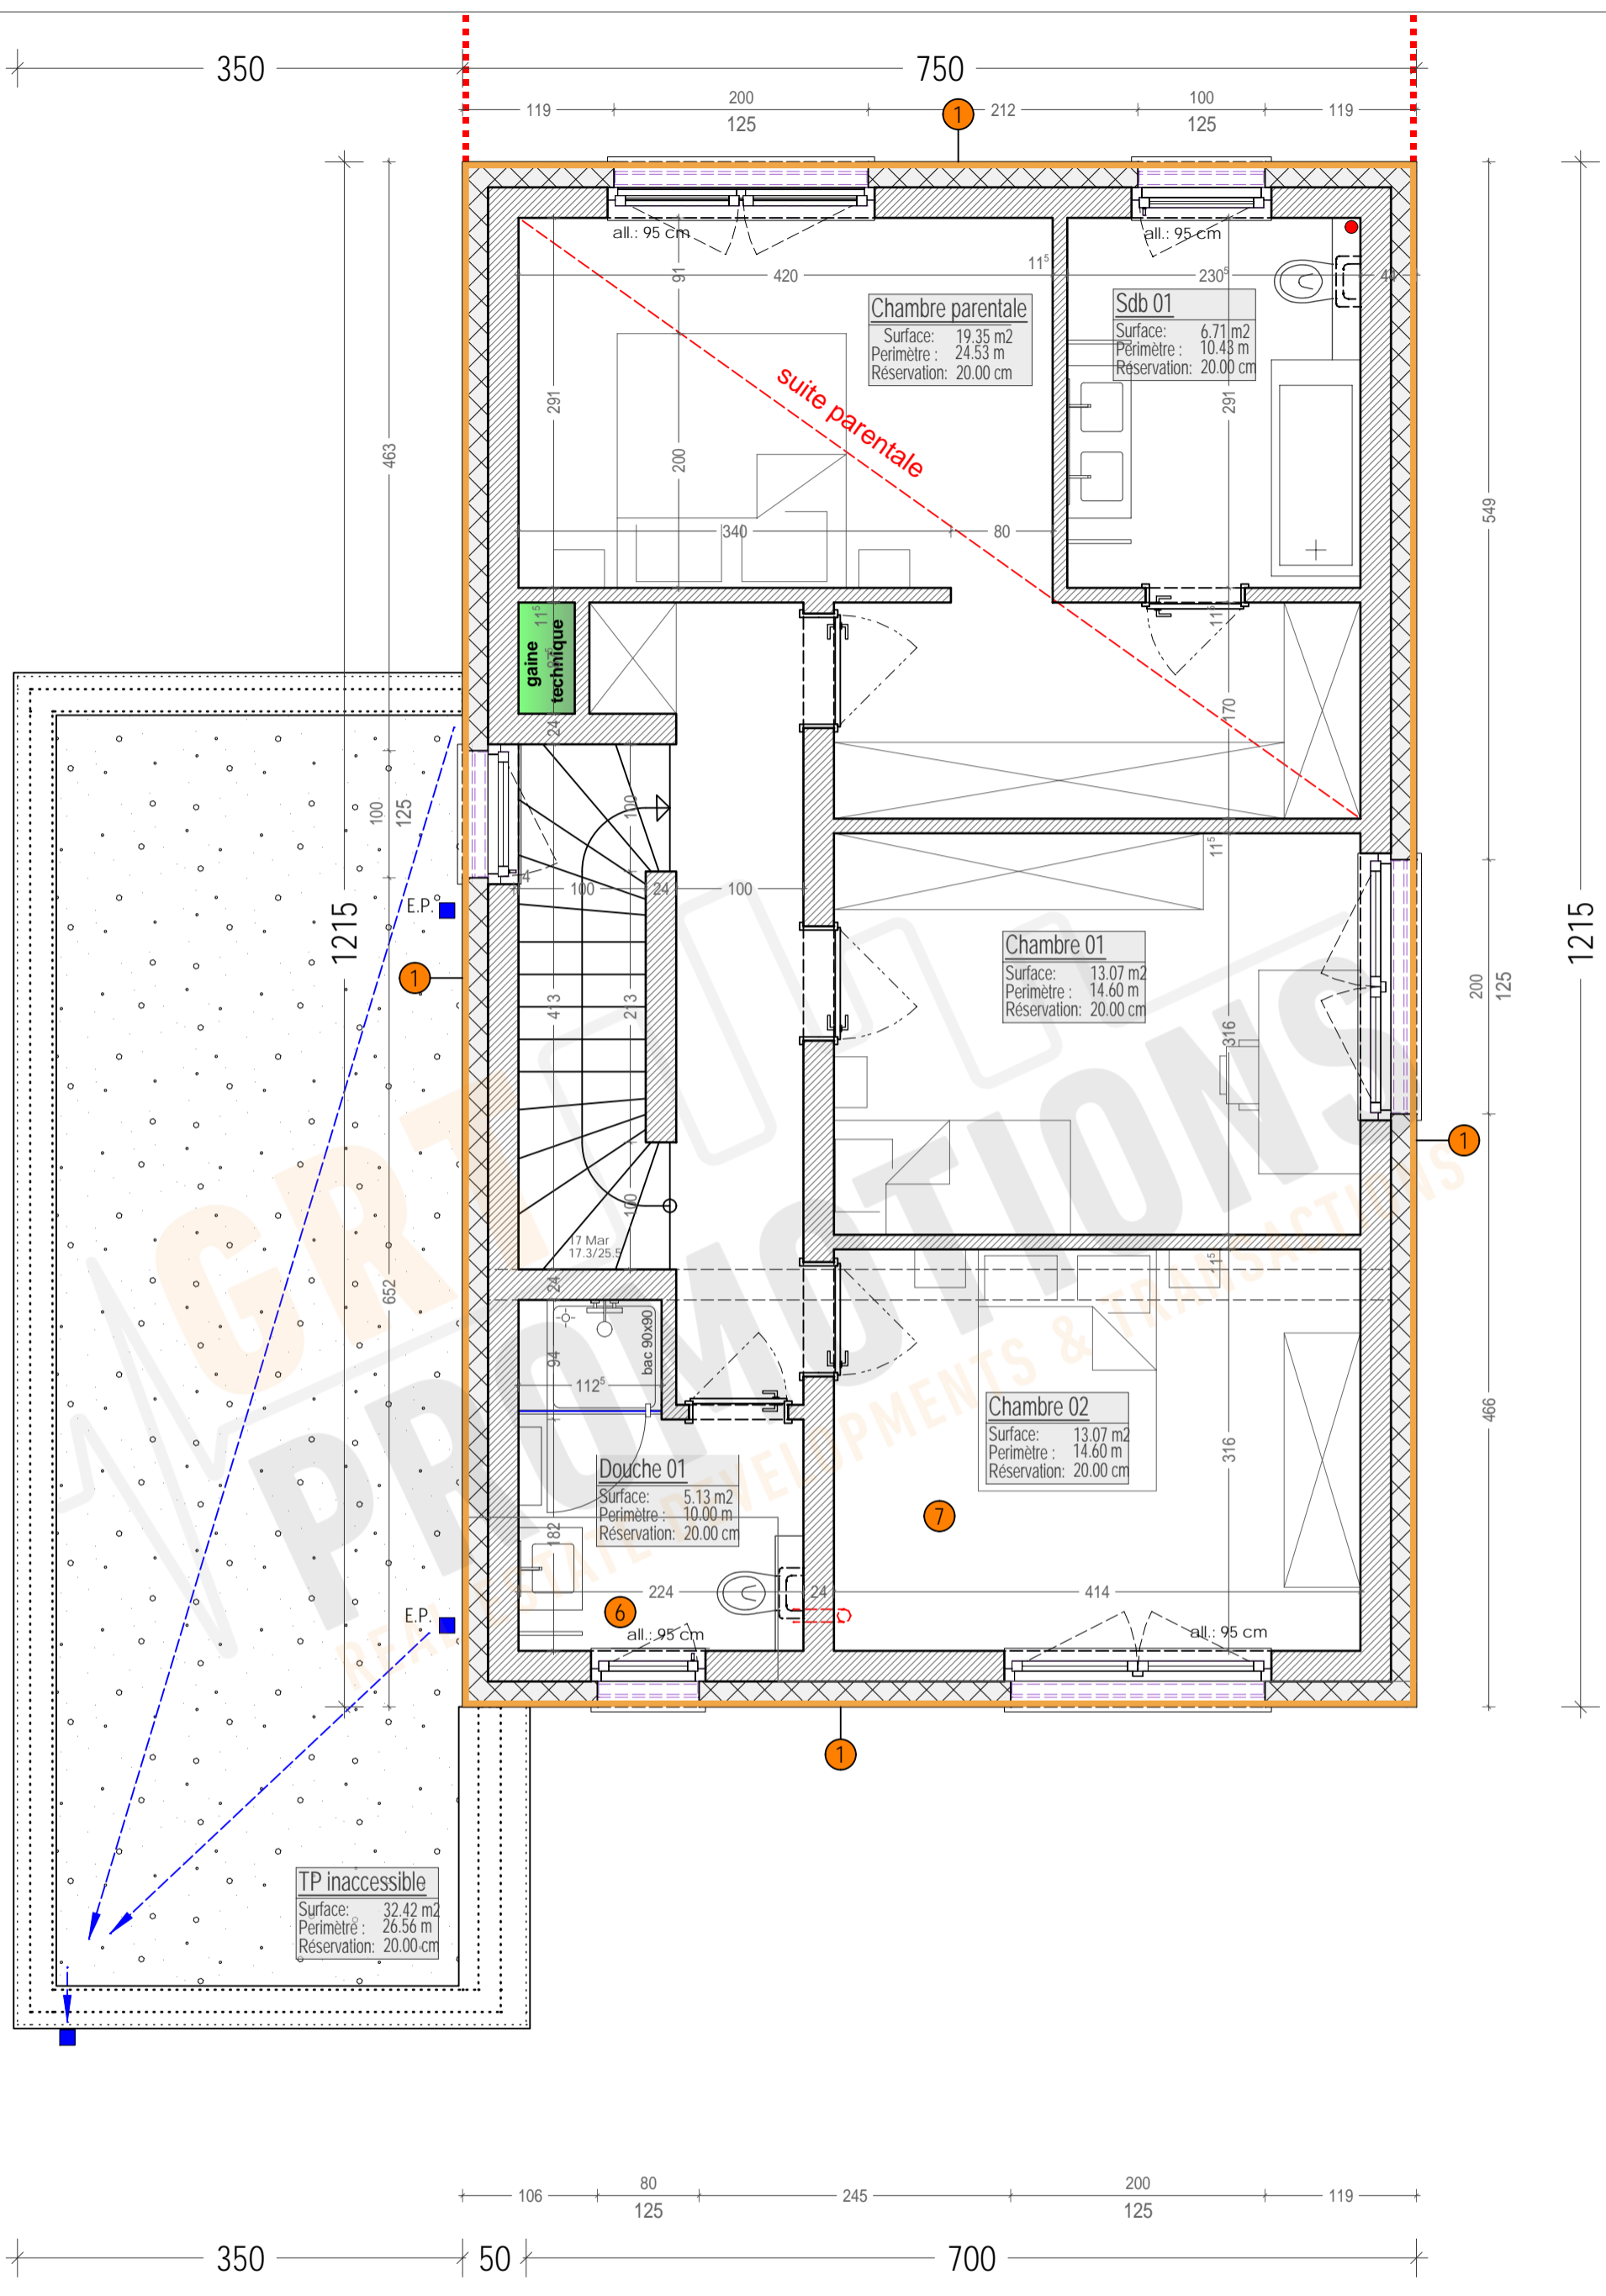

Version: v16.01.004.APS	Designation: 04/08 Etage 50e	Adresse du projet [03069] Moesdorf - PAP Beckelchen - Lot 016
APS Type de doc. 1 - PRE 2 - APS 3 - APD 4 - AUT 5 - PRO 6 - EXE 7 - PAB	Version: v12.01.001 - Doc de travail v12.01.002.APS - version du 26/08/2021 v12.01.003.APS - version du 03/09/2021 v12.01.004.APS - 16/05/2022 maj fenêtres	Auteur de projet: VANDERMEEREN Architectes
	PROJET SOUS RESERVE AUTORISATION DE BÂTIR - RÉALISÉ SUIVANT PAP D'éventuelles modifications ne pourront donner lieu à réclamation.	Maitre d'ouvrage Crea Haus
		Execution / Conducteur chantier - non défini-

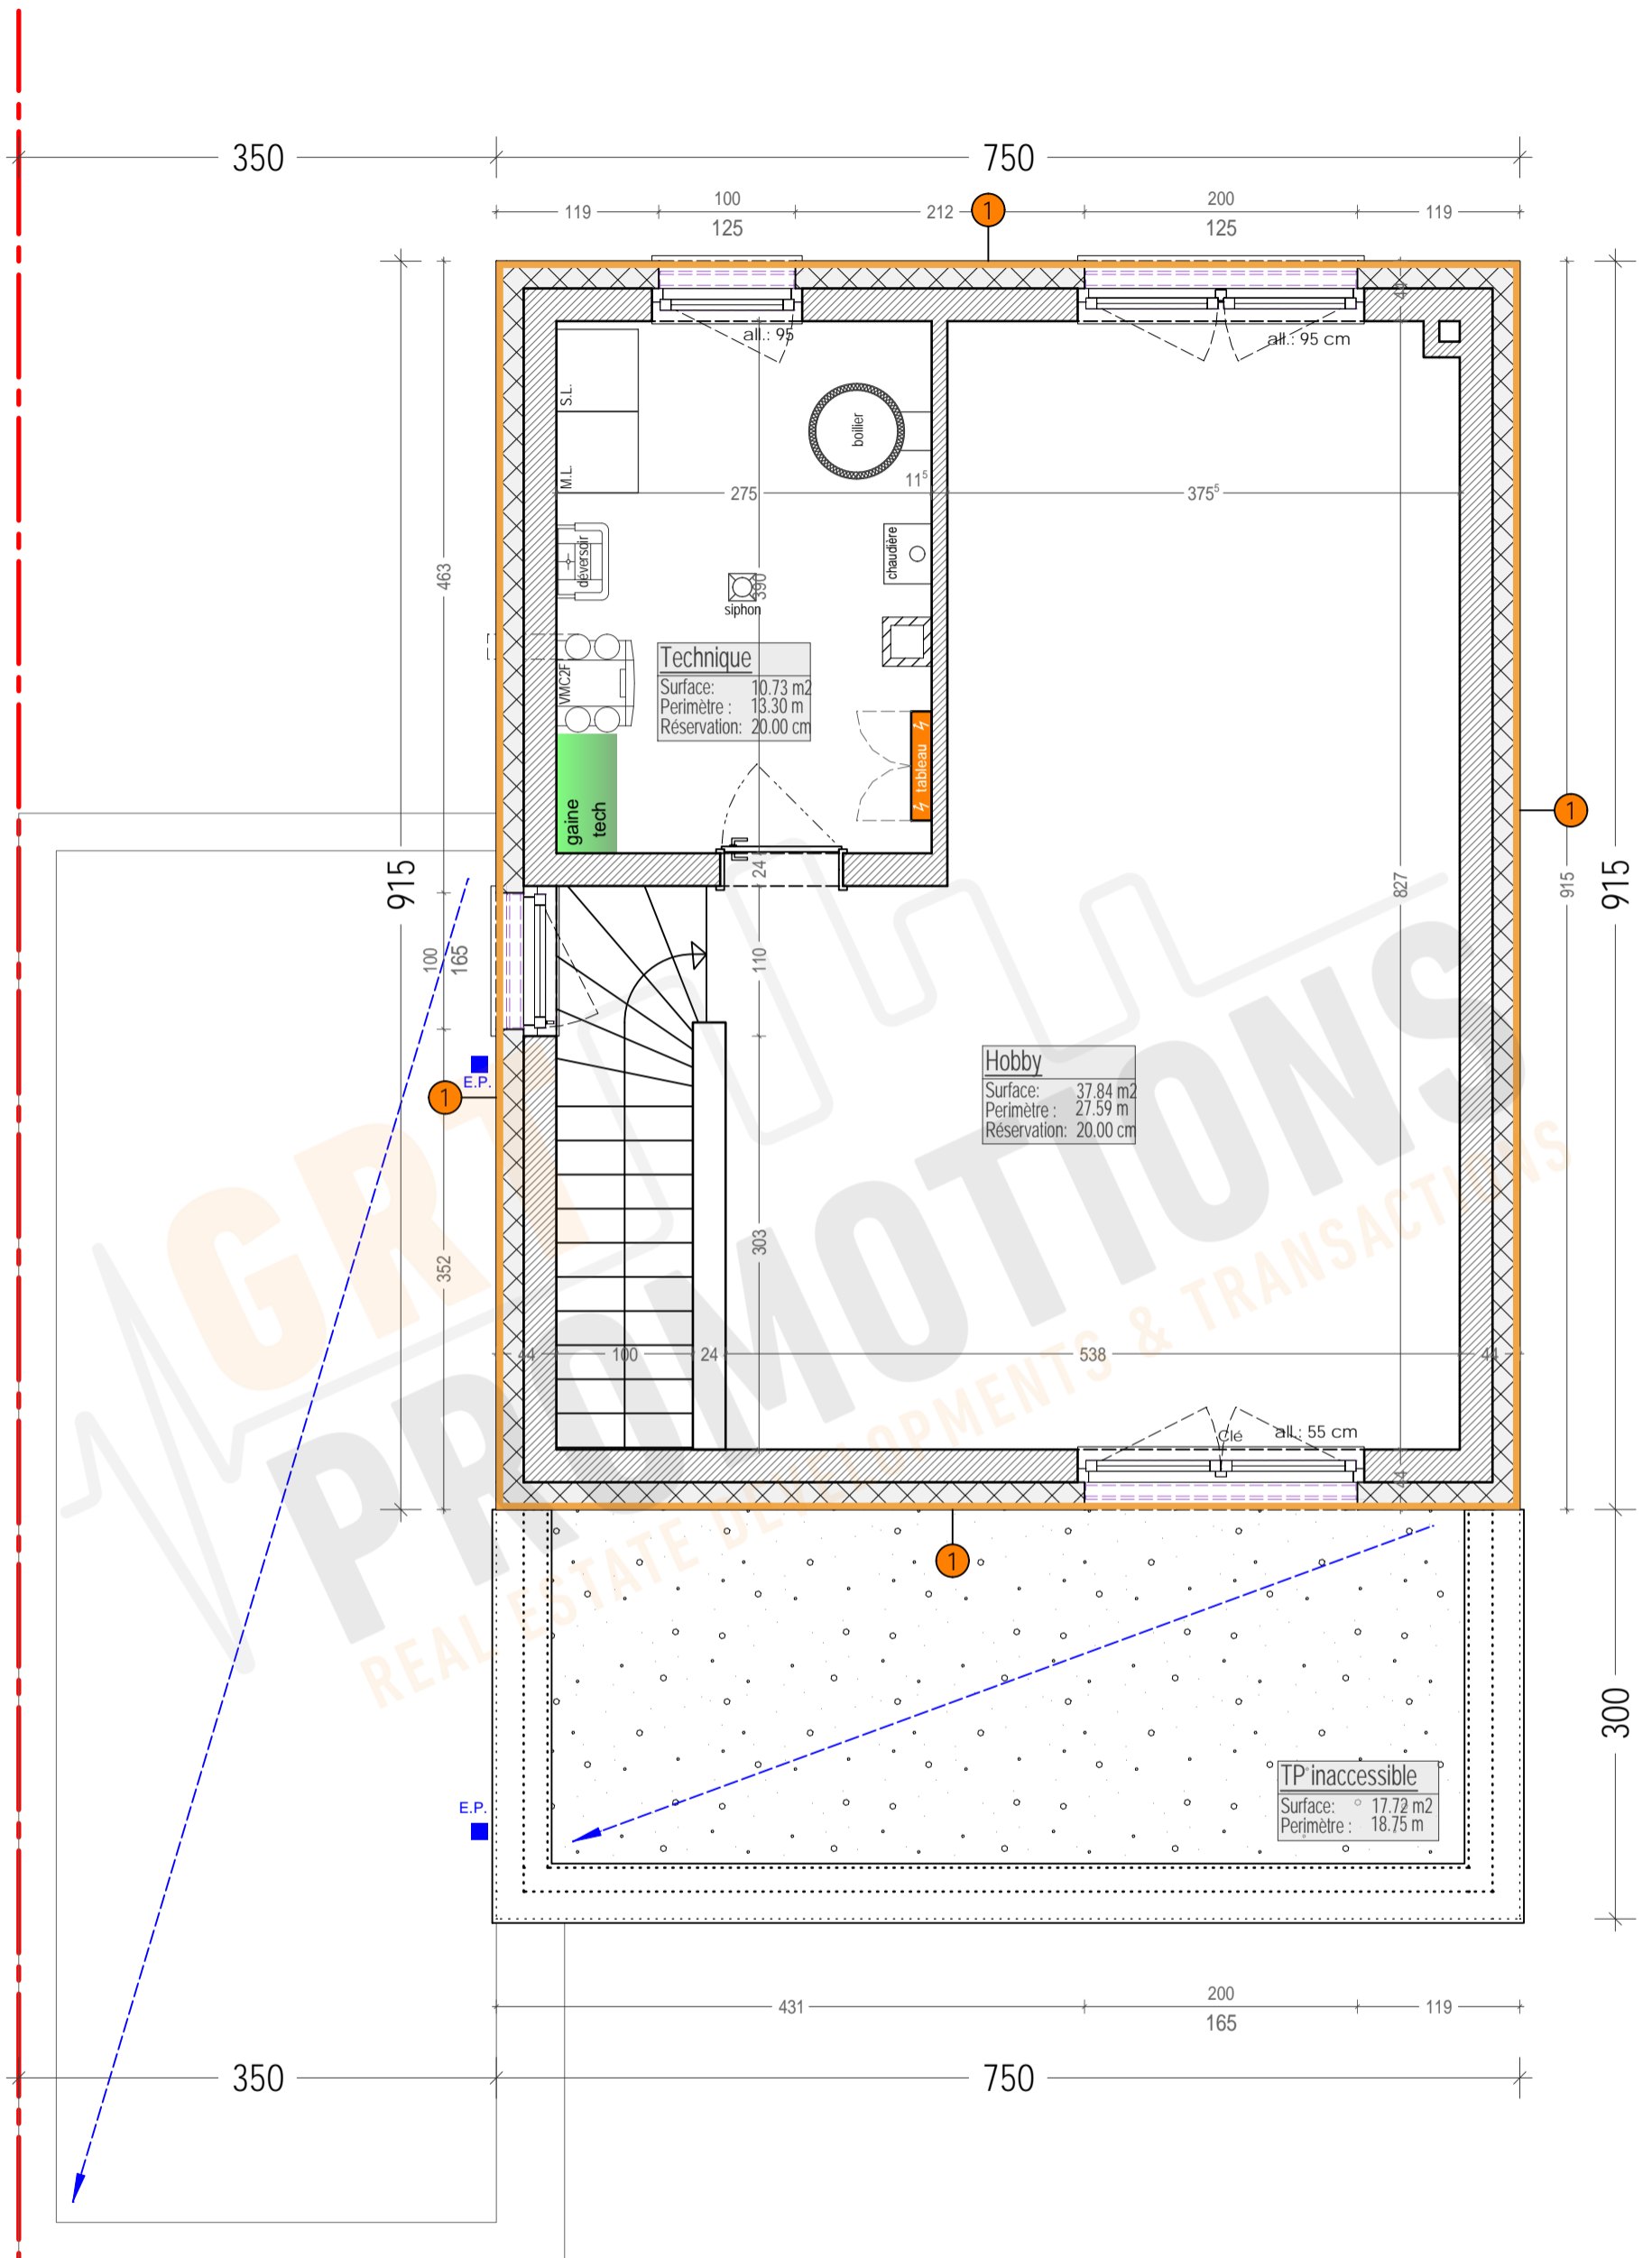


Version: v16.01.004.APS	Designation: 05/08 Retrait 50e	Adresse du projet [03069] Moesdorf - PAP Beckelchen - Lot 016
APS Type de doc. 1 - PRE 2 - APS 3 - APD 4 - AUT 5 - PRO 6 - EXE 7 - PAB	Version: v12.01.001 - Doc de travail v12.01.002.APS - version du 26/08/2021 v12.01.003.APS - version du 03/09/2021 v12.01.004.APS - 16/05/2022 maj fenêtres	Auteur de projet: VANDERMEEEREN Architectes
		Maitre d'ouvrage Crea Haus
		Execution / Conducteur chantier - non défini-
	PROJET SOUS RESERVE AUTORISATION DE BATIR - REALISE SUIVANT PAP D'éventuelles modifications ne pourront donner lieu à réclamation.	

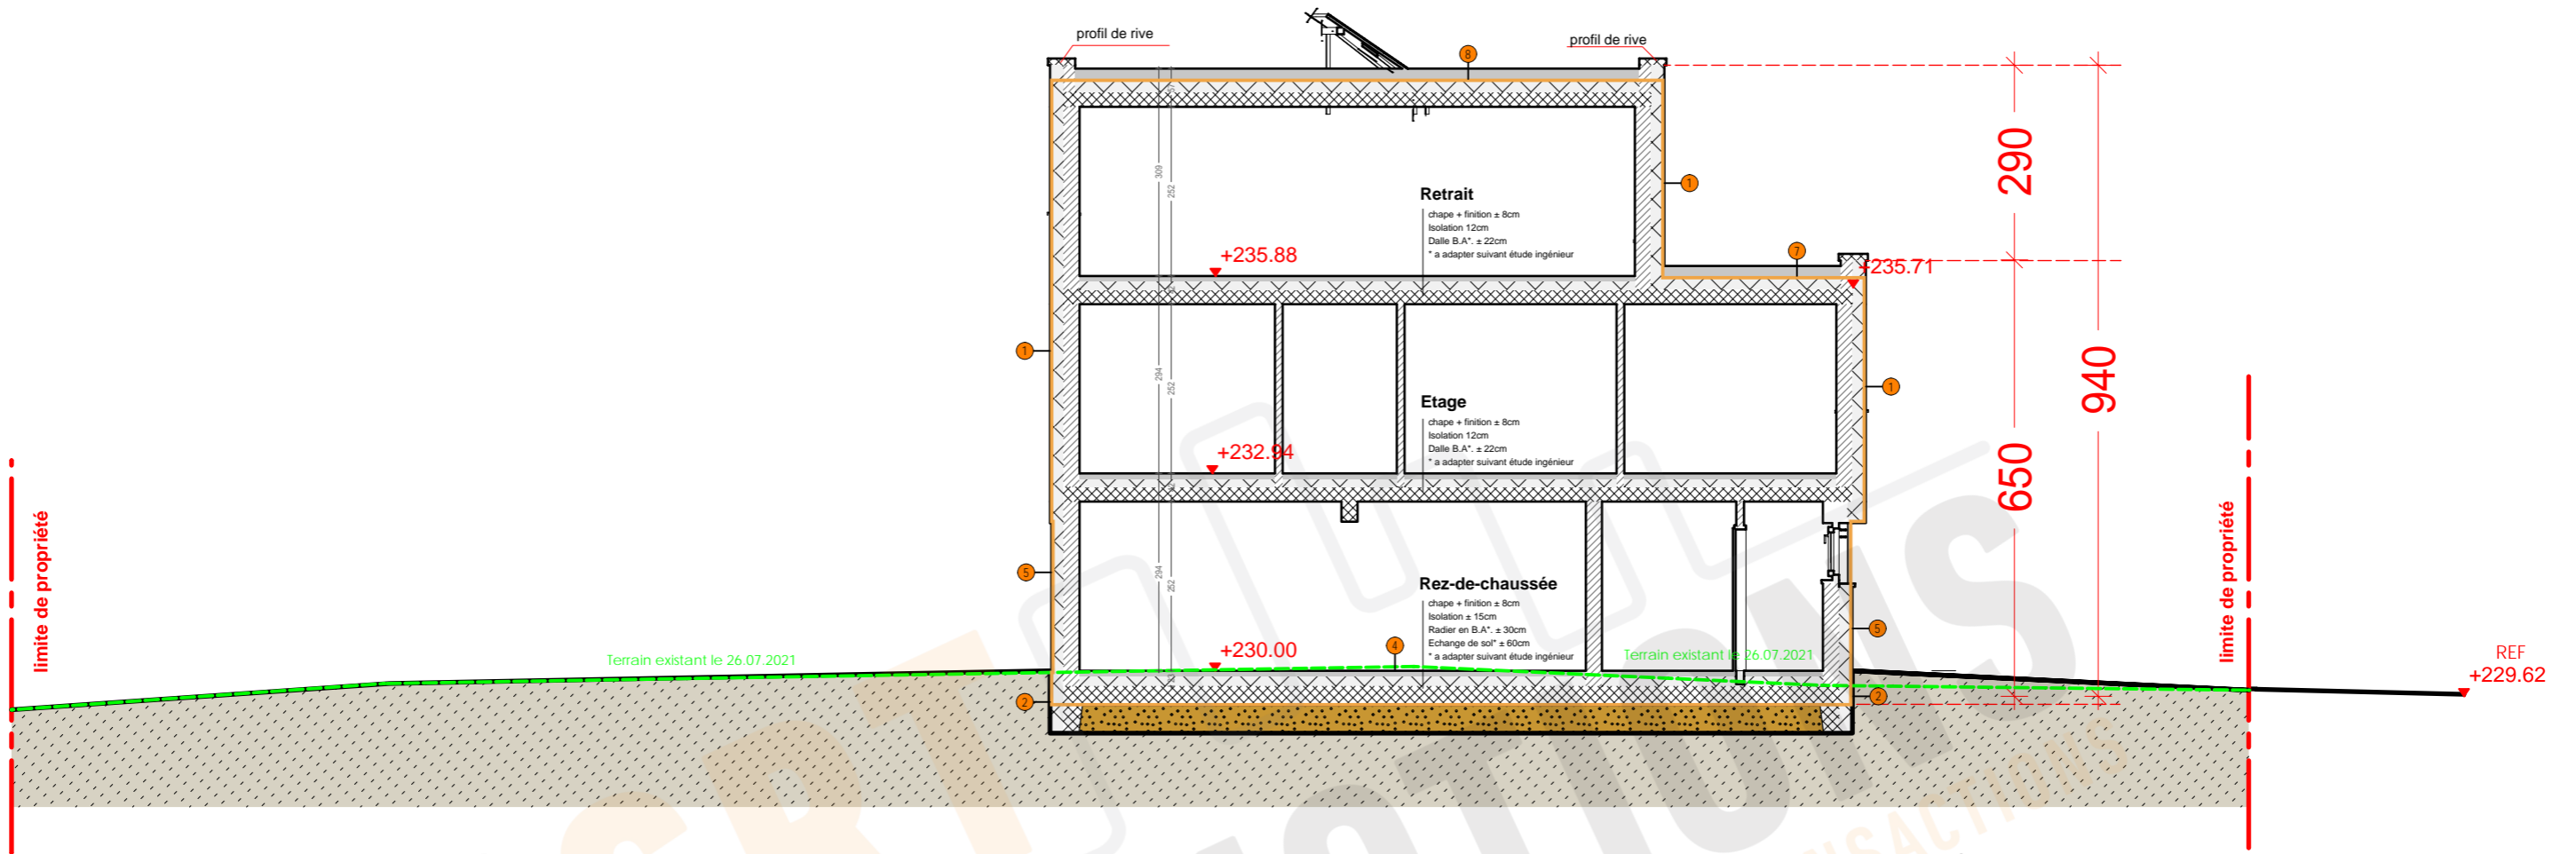


Coupe B16

Remarque: Coupes automatiques non-corrigée

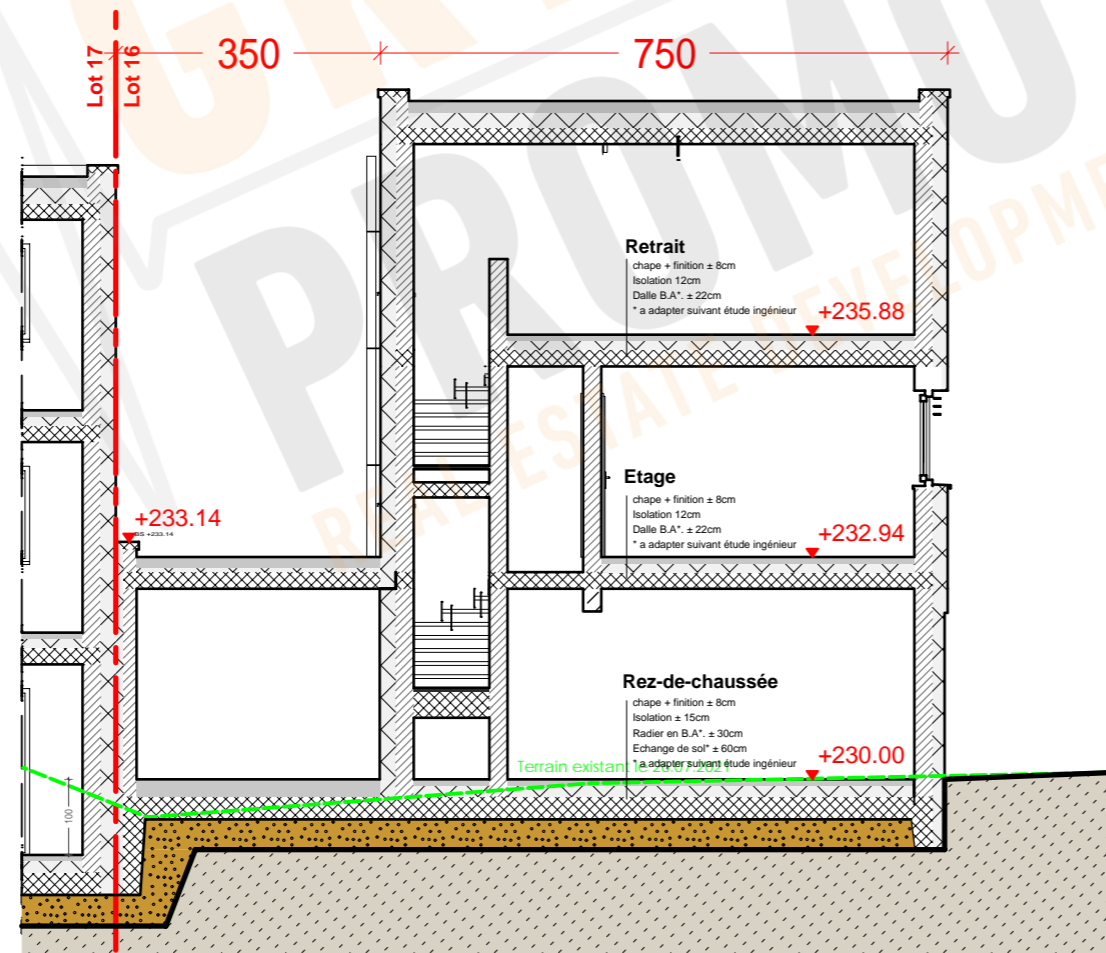


Coupe A16

Version: v16.01.004.APS	Designation: 06/08 Coupe A et B 100e	Adresse du projet [03069] Moesdorf - PAP Beckelchen - Lot 016
APS Type de doc: 1 - PRE 2 - APS 3 - APD 4 - AUT 5 - PRO 6 - EXE 7 - PAB	Version:	Auteur de projet: VANDERMEEREN Architectes
	1 - PRE v12.01.001 - Doc de travail	Maitre d'ouvrage Crea Haus
	2 - APS v12.01.002.APS - version du 26/08/2021	Execution / Conducteur chantier - non défini-
	3 - APD v12.01.003.APS - version du 03/09/2021	
	4 - AUT v12.01.004.APS - 16/05/2022 maj fenêtres	
	5 - PRO	
	6 - EXE	
7 - PAB		
PROJET SOUS RESERVE AUTORISATION DE BÂTIR - REALISE SUIVANT PAP D'éventuelles modifications ne pourront donner lieu à réclamation.		

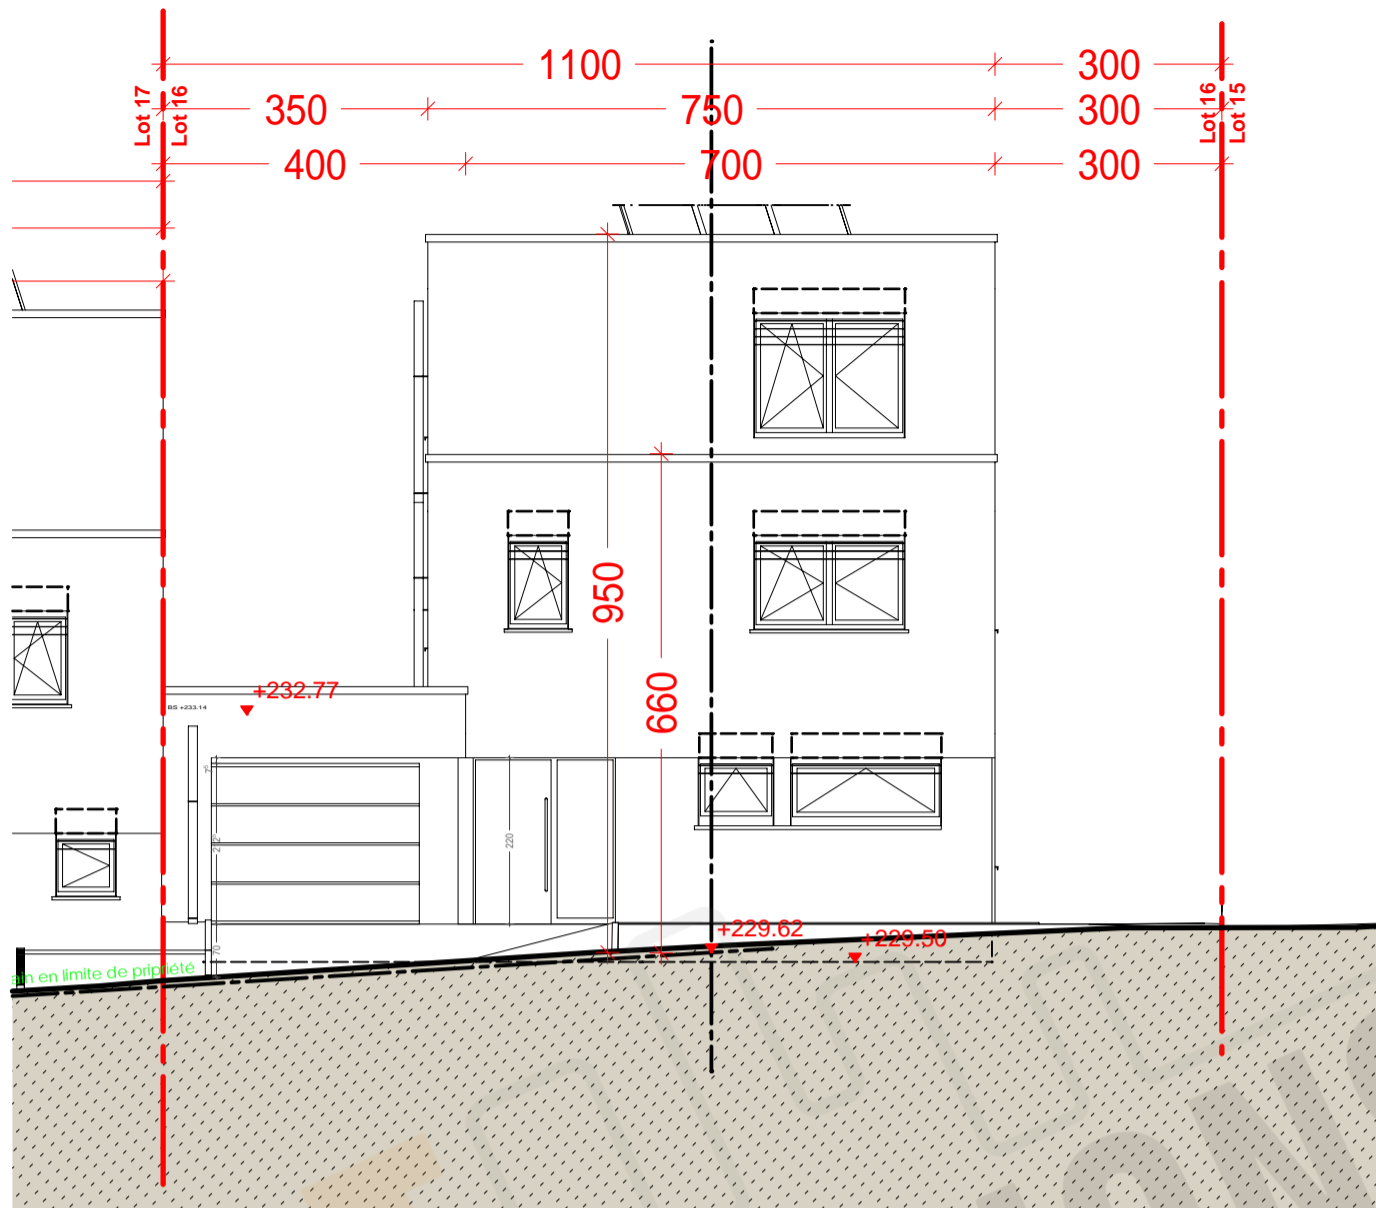


Façade principale 100e

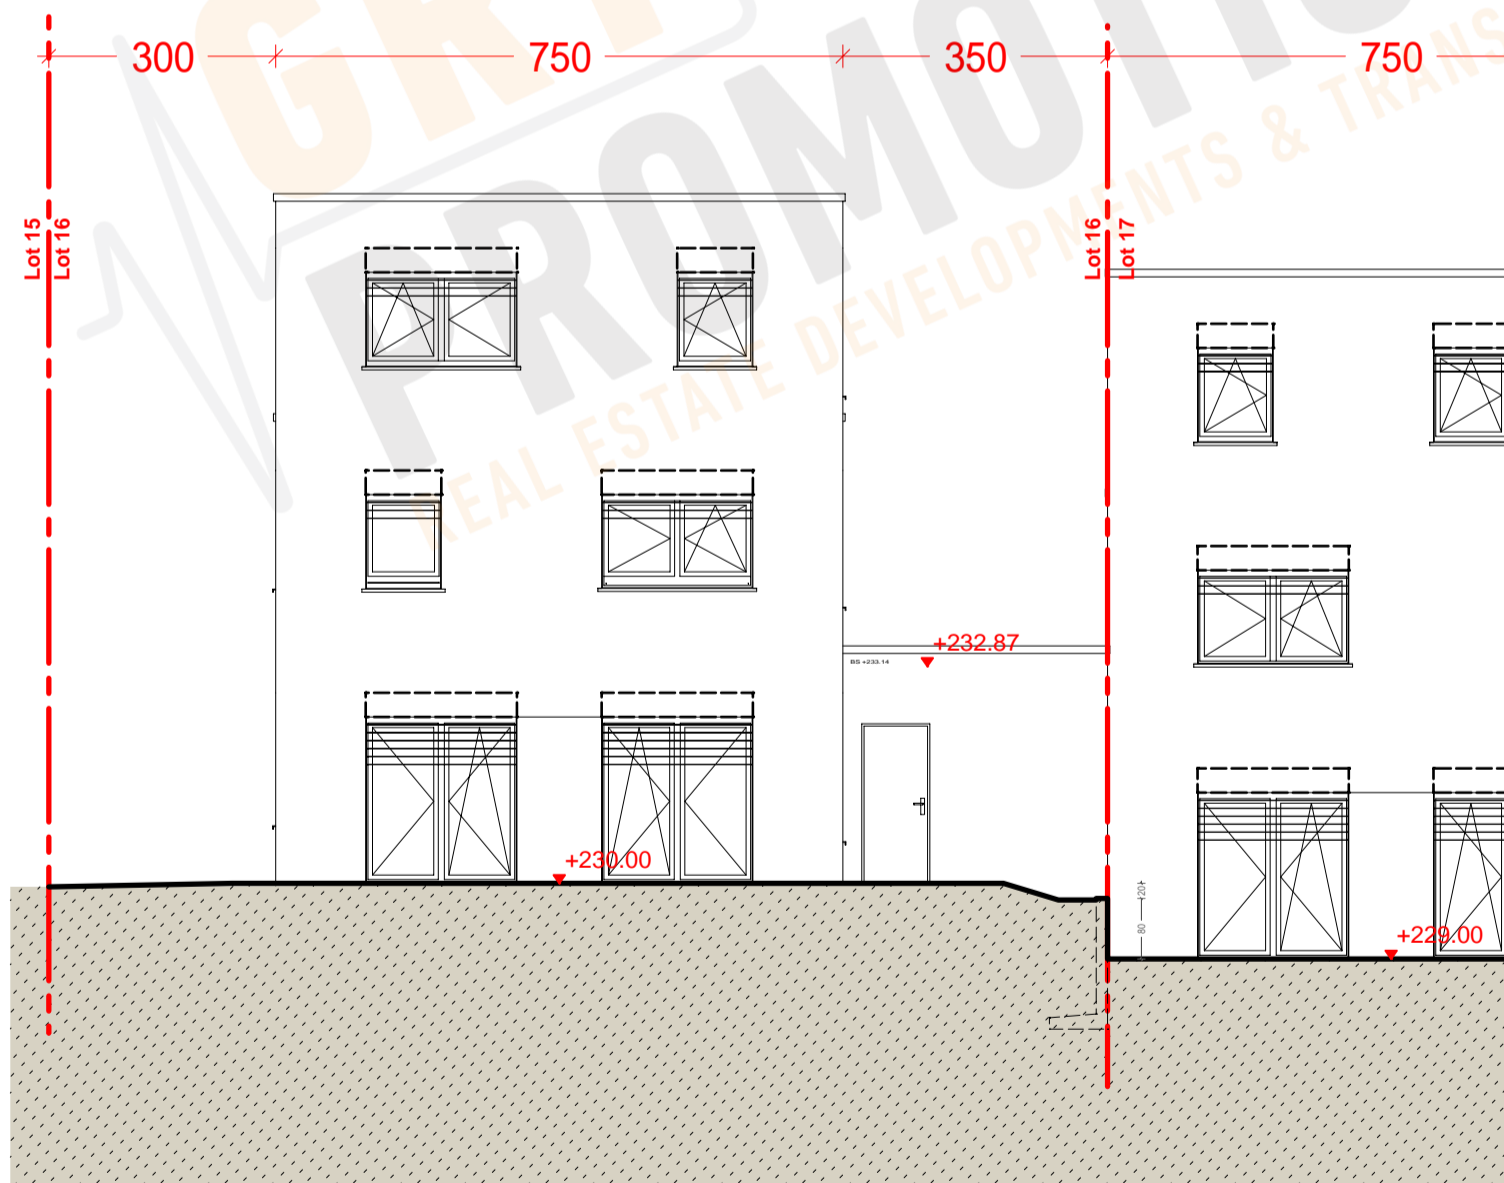


Façade arrière

Version: v16.01.004.APS	Désignation: 07/08 Façades avant et arrière 100e	Adresse du projet [03069] Moesdorf - PAP Beckelchen - Lot 016
APS Type de doc. 1 - PRE 2 - APS 3 - APD 4 - AUT 5 - PRO 6 - EXE 7 - PAB	Version: v12.01.001 - Doc de travail v12.01.002.APS - version du 26/08/2021 v12.01.003.APS - version du 03/09/2021 v12.01.004.APS - 16/05/2022 maj fenêtres	Auteur de projet: VANDERMÉEEREN Architectes
	PROJET SOUS RESERVE AUTORISATION DE BÂTIR - RÉALISÉ SUIVANT PAP D'éventuelles modifications ne pourront donner lieu à réclamation.	
		Execution / Conducteur chantier - non défini-

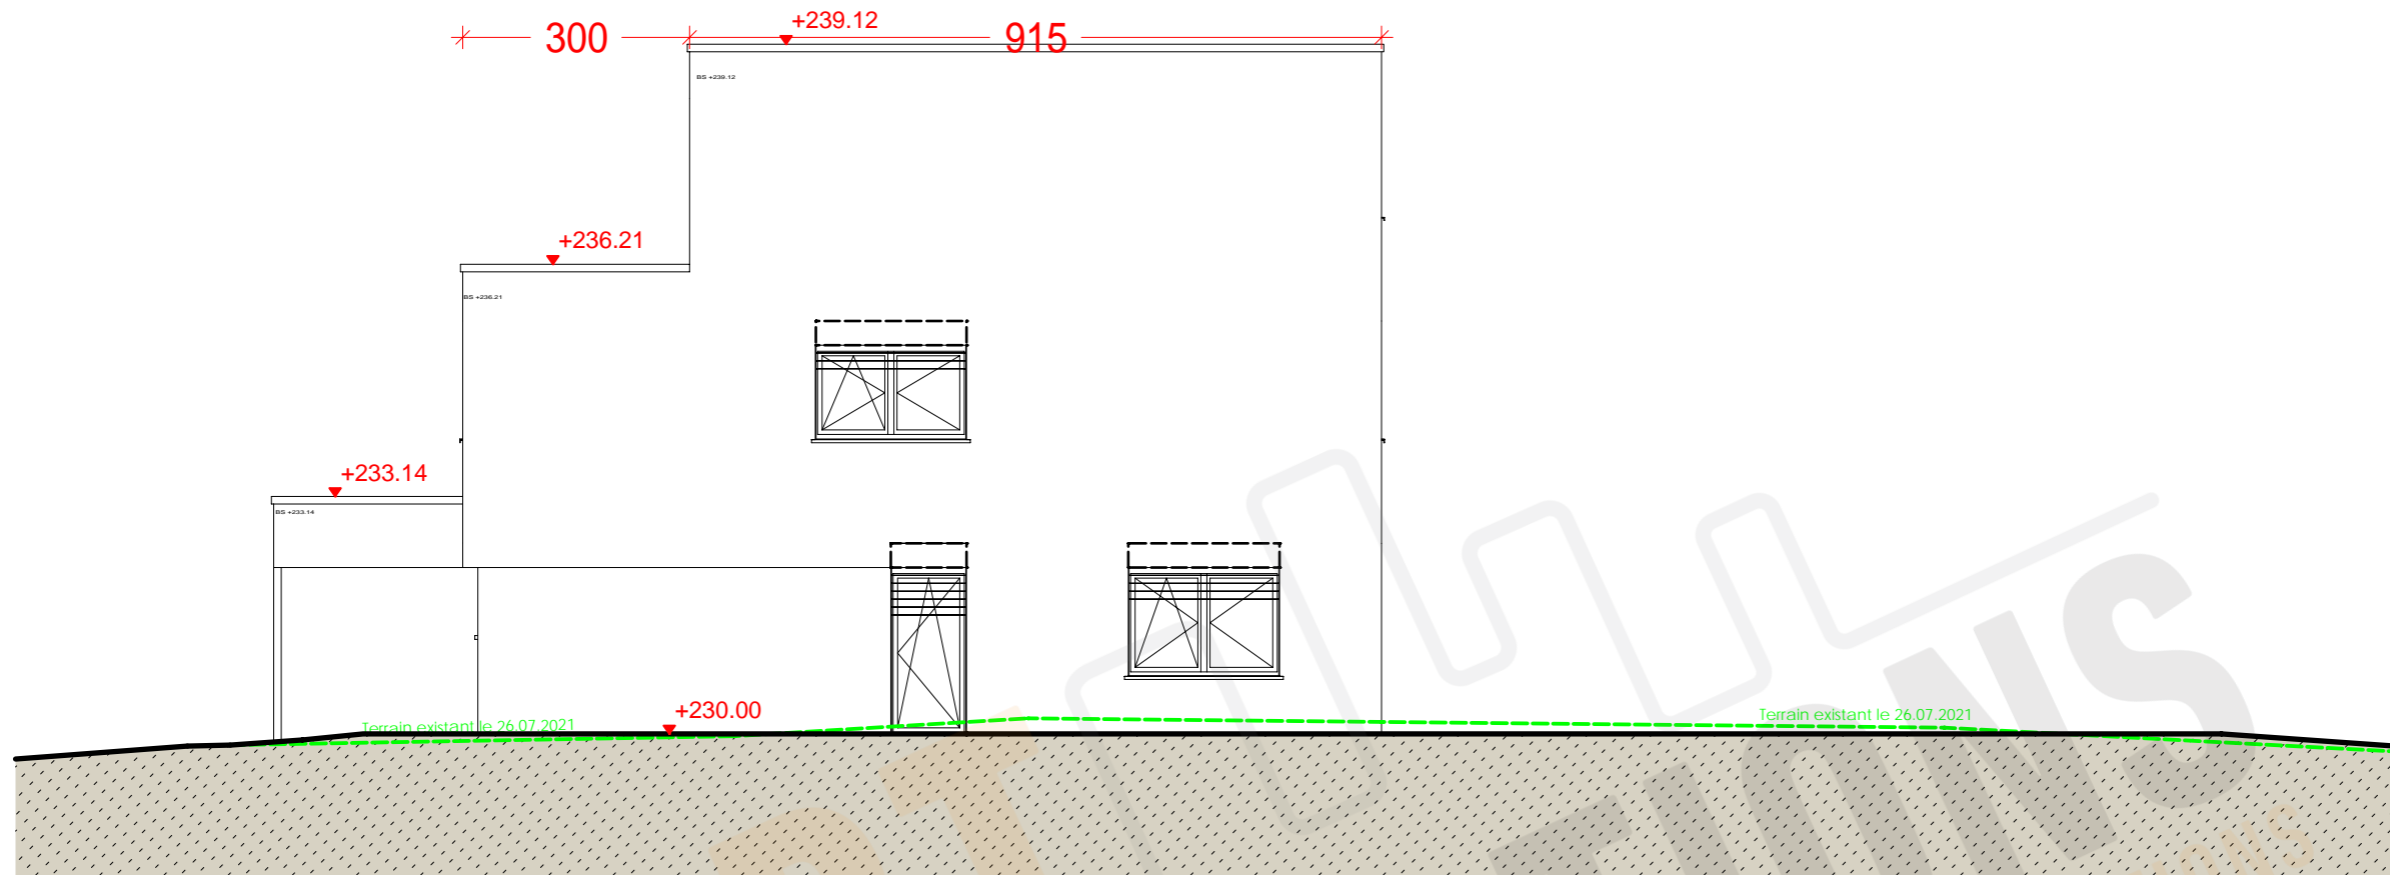

Façade latérale droite lot 16

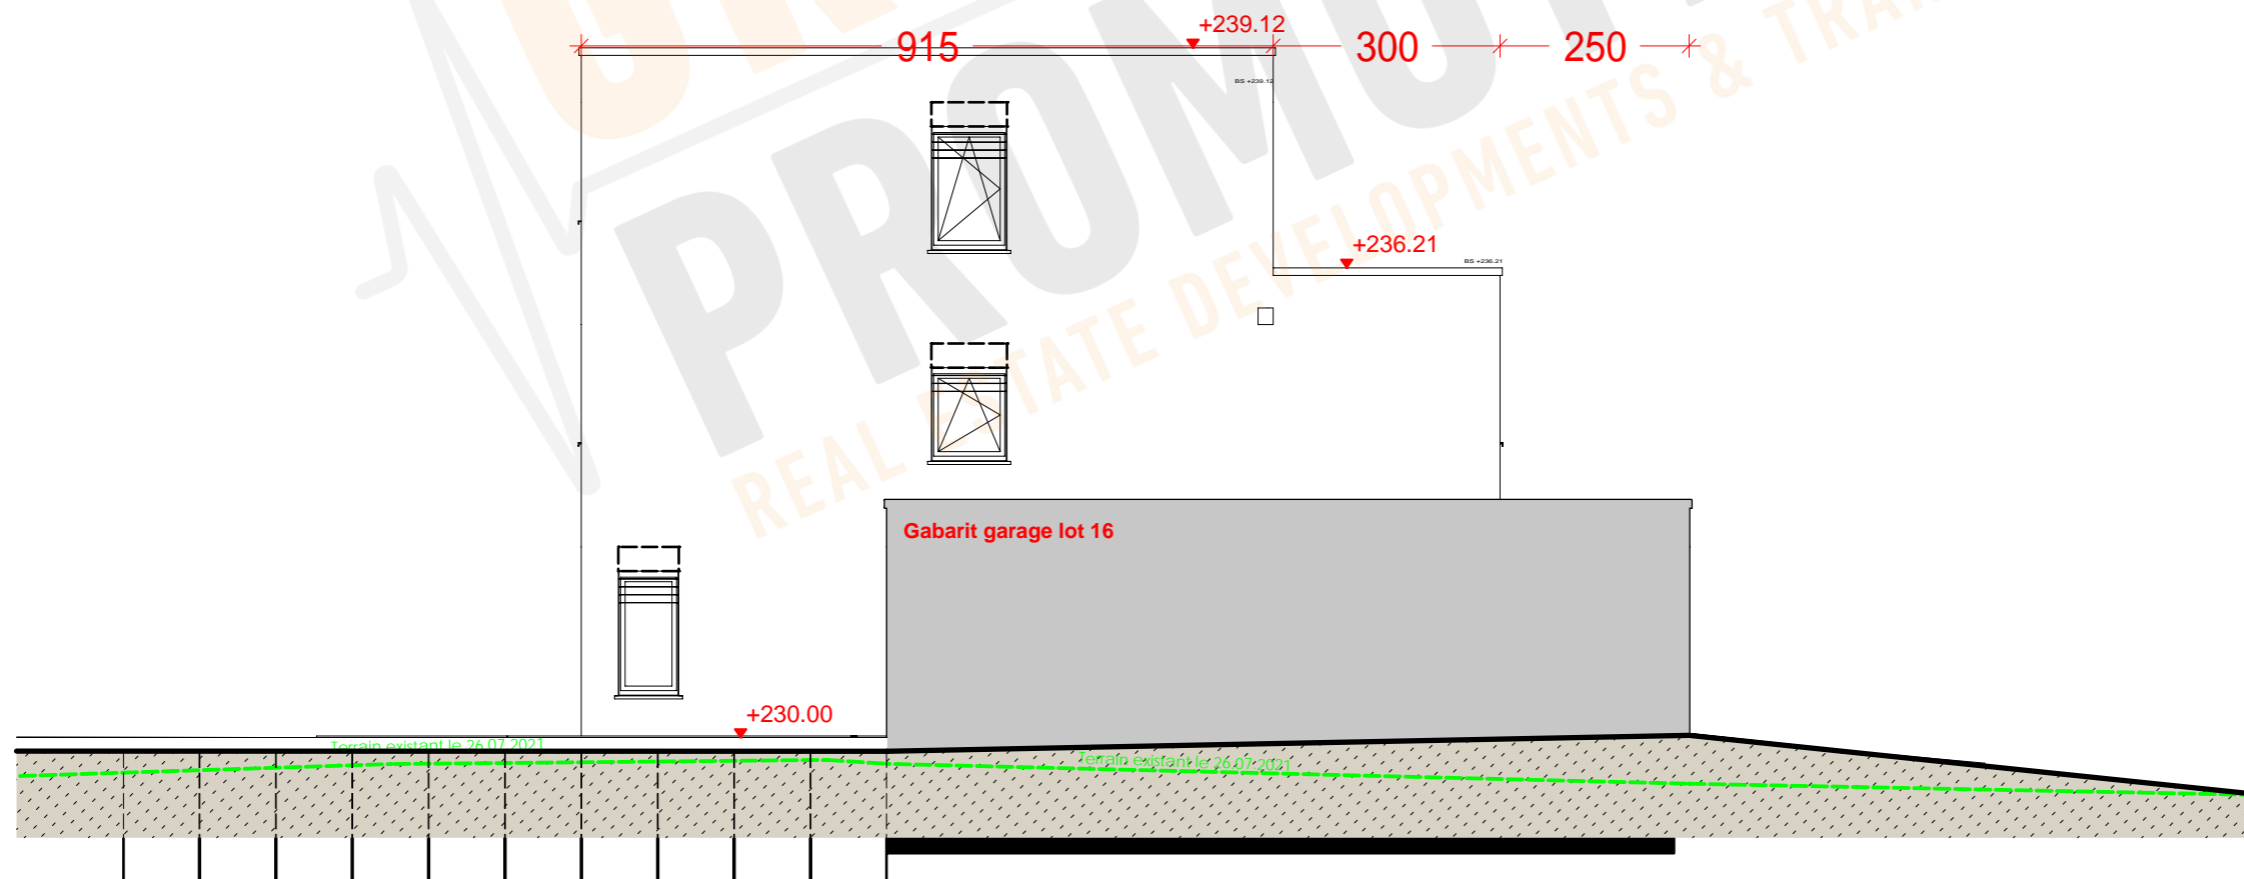

Façade latérale gauche lot 16

Version: V16.01.004.APS	Designation: 08/08 Façades latérales 100e	Adresse du projet: [03069]
Type de doc: 1 - PRE	Version: V12.01.001 - Doc de travail	Meesdorf - PAP Beckelchen - Lot 016
2 - APS	V12.01.002.APS - version du 26/08/2021	Auteur de projet:
3 - AUT	V12.01.003.APS - version du 04/09/2021	VANDERMEEREN Architectes
4 - AUT	V12.01.004.APS - 16/05/2022 maj fenêtres	Maitre d'ouvrage
5 - PRO		Crea Haus
6 - EXE		Execution / Conducteur chantier
7 - PAB		- non défini-

APS

PROJET SOUS RESERVE AUTORISATION DE BÂTIR - RÉALISÉ SUIVANT PAP
D'éventuelles modifications ne pourront donner lieu à réclamation.