



Version: v41-44.02.001_APS		Désignation: 01/13 PAP		Adresse du projet Mamer Wellgaebond - f031401	
APS	Type de doc:	Version:		Auteur de projet: Vandermereen Architectes Sarl	
	1 - PRE	v41-44.01.001	Faisabilité	Maître d'ouvrage XX	
	2 - APS	v41-44.01.002	Faisabilité	Execution / Conducteur chantier - non défini-	
	3 - APD	v41-44.01.003	Faisabilité		
	4 - AUT	v41-44.01.004	Faisabilité du 28/11/22		
	5 - PRO	v41-44.02.001	APS - 04/03/24 - mai 01/03/24		
	6 - EXE				
7 - PAB					
PROJET SOUS RESERVE AUTORISATION DE BÂTIR - RÉALISÉ SUIVANT PAP. D'éventuelles modifications ne pourront donner lieu à réclamation.					

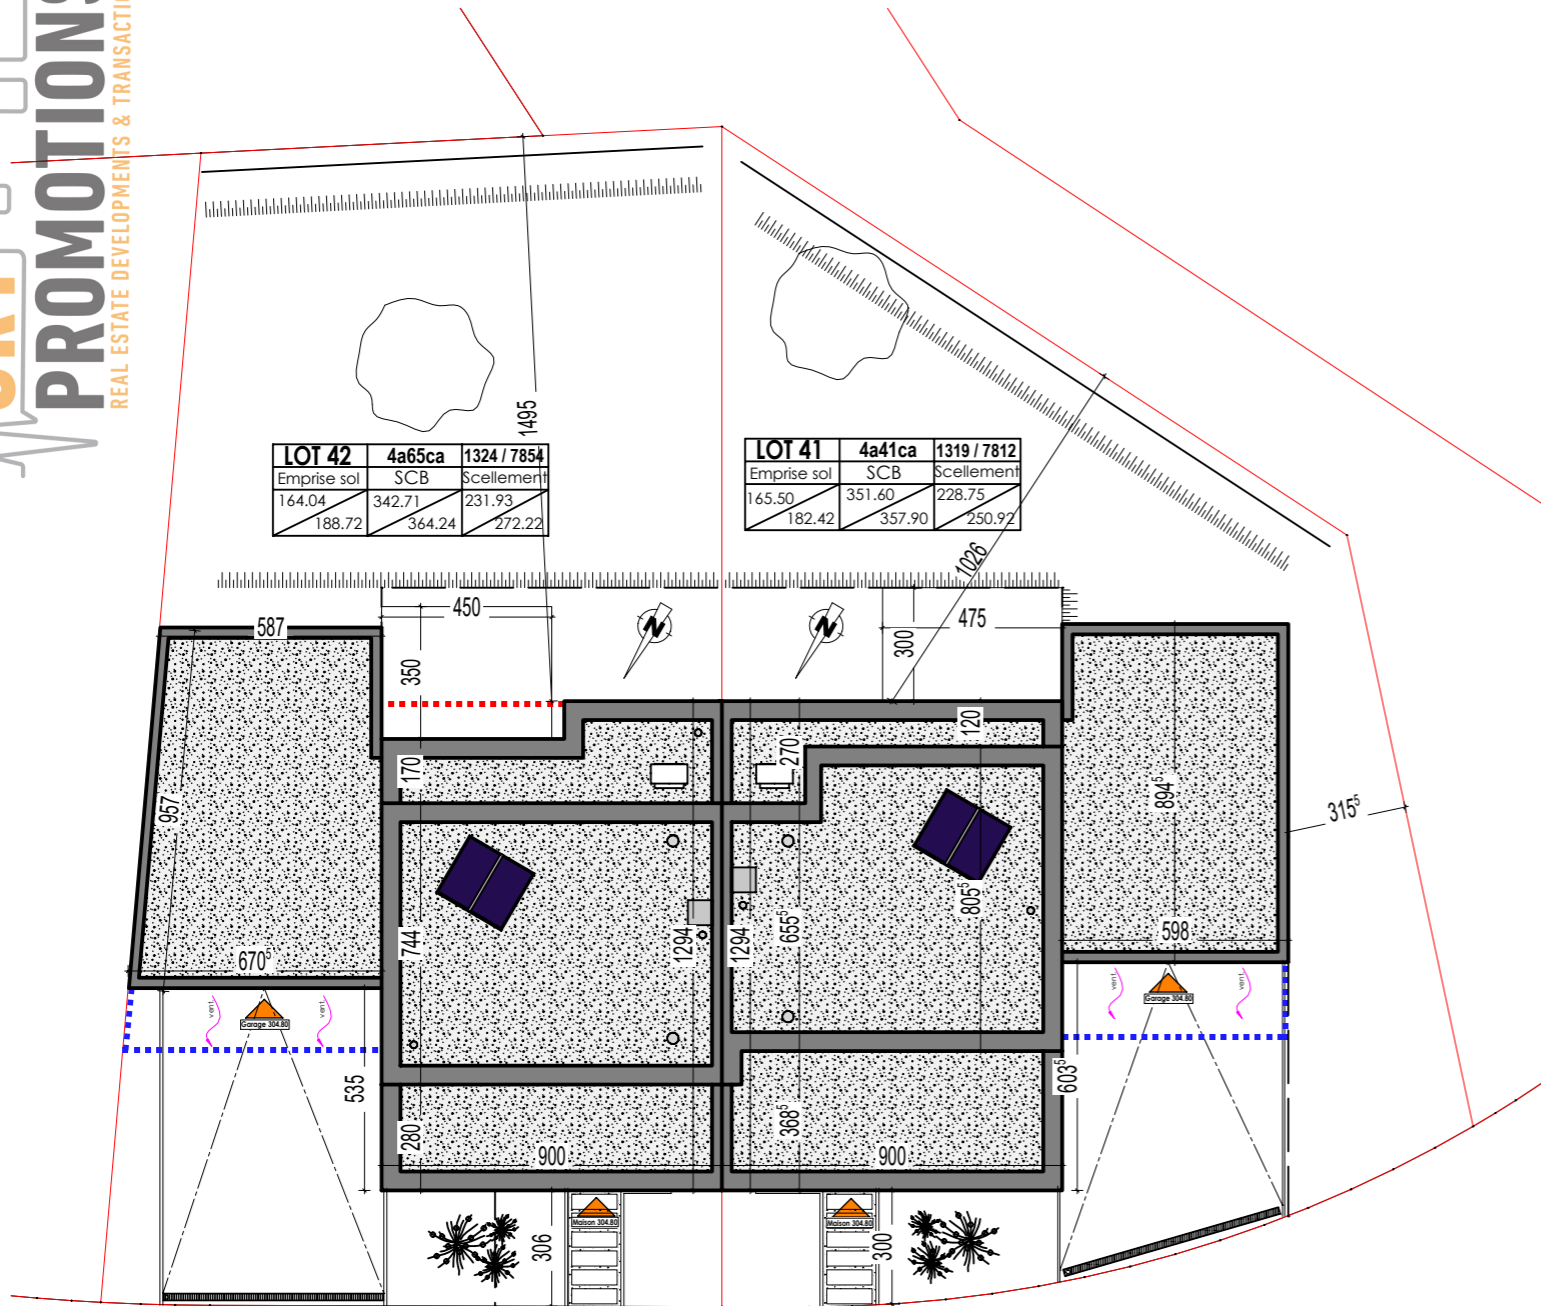

LOT 41	4a41ca	1319 / 7812
Emprise sol	SCB	Scellement
165.50	351.60	228.75
182.42	357.90	250.92

LOT 42	4a65ca	1324 / 7854
Emprise sol	SCB	Scellement
164.04	342.71	231.93
188.72	364.24	272.22

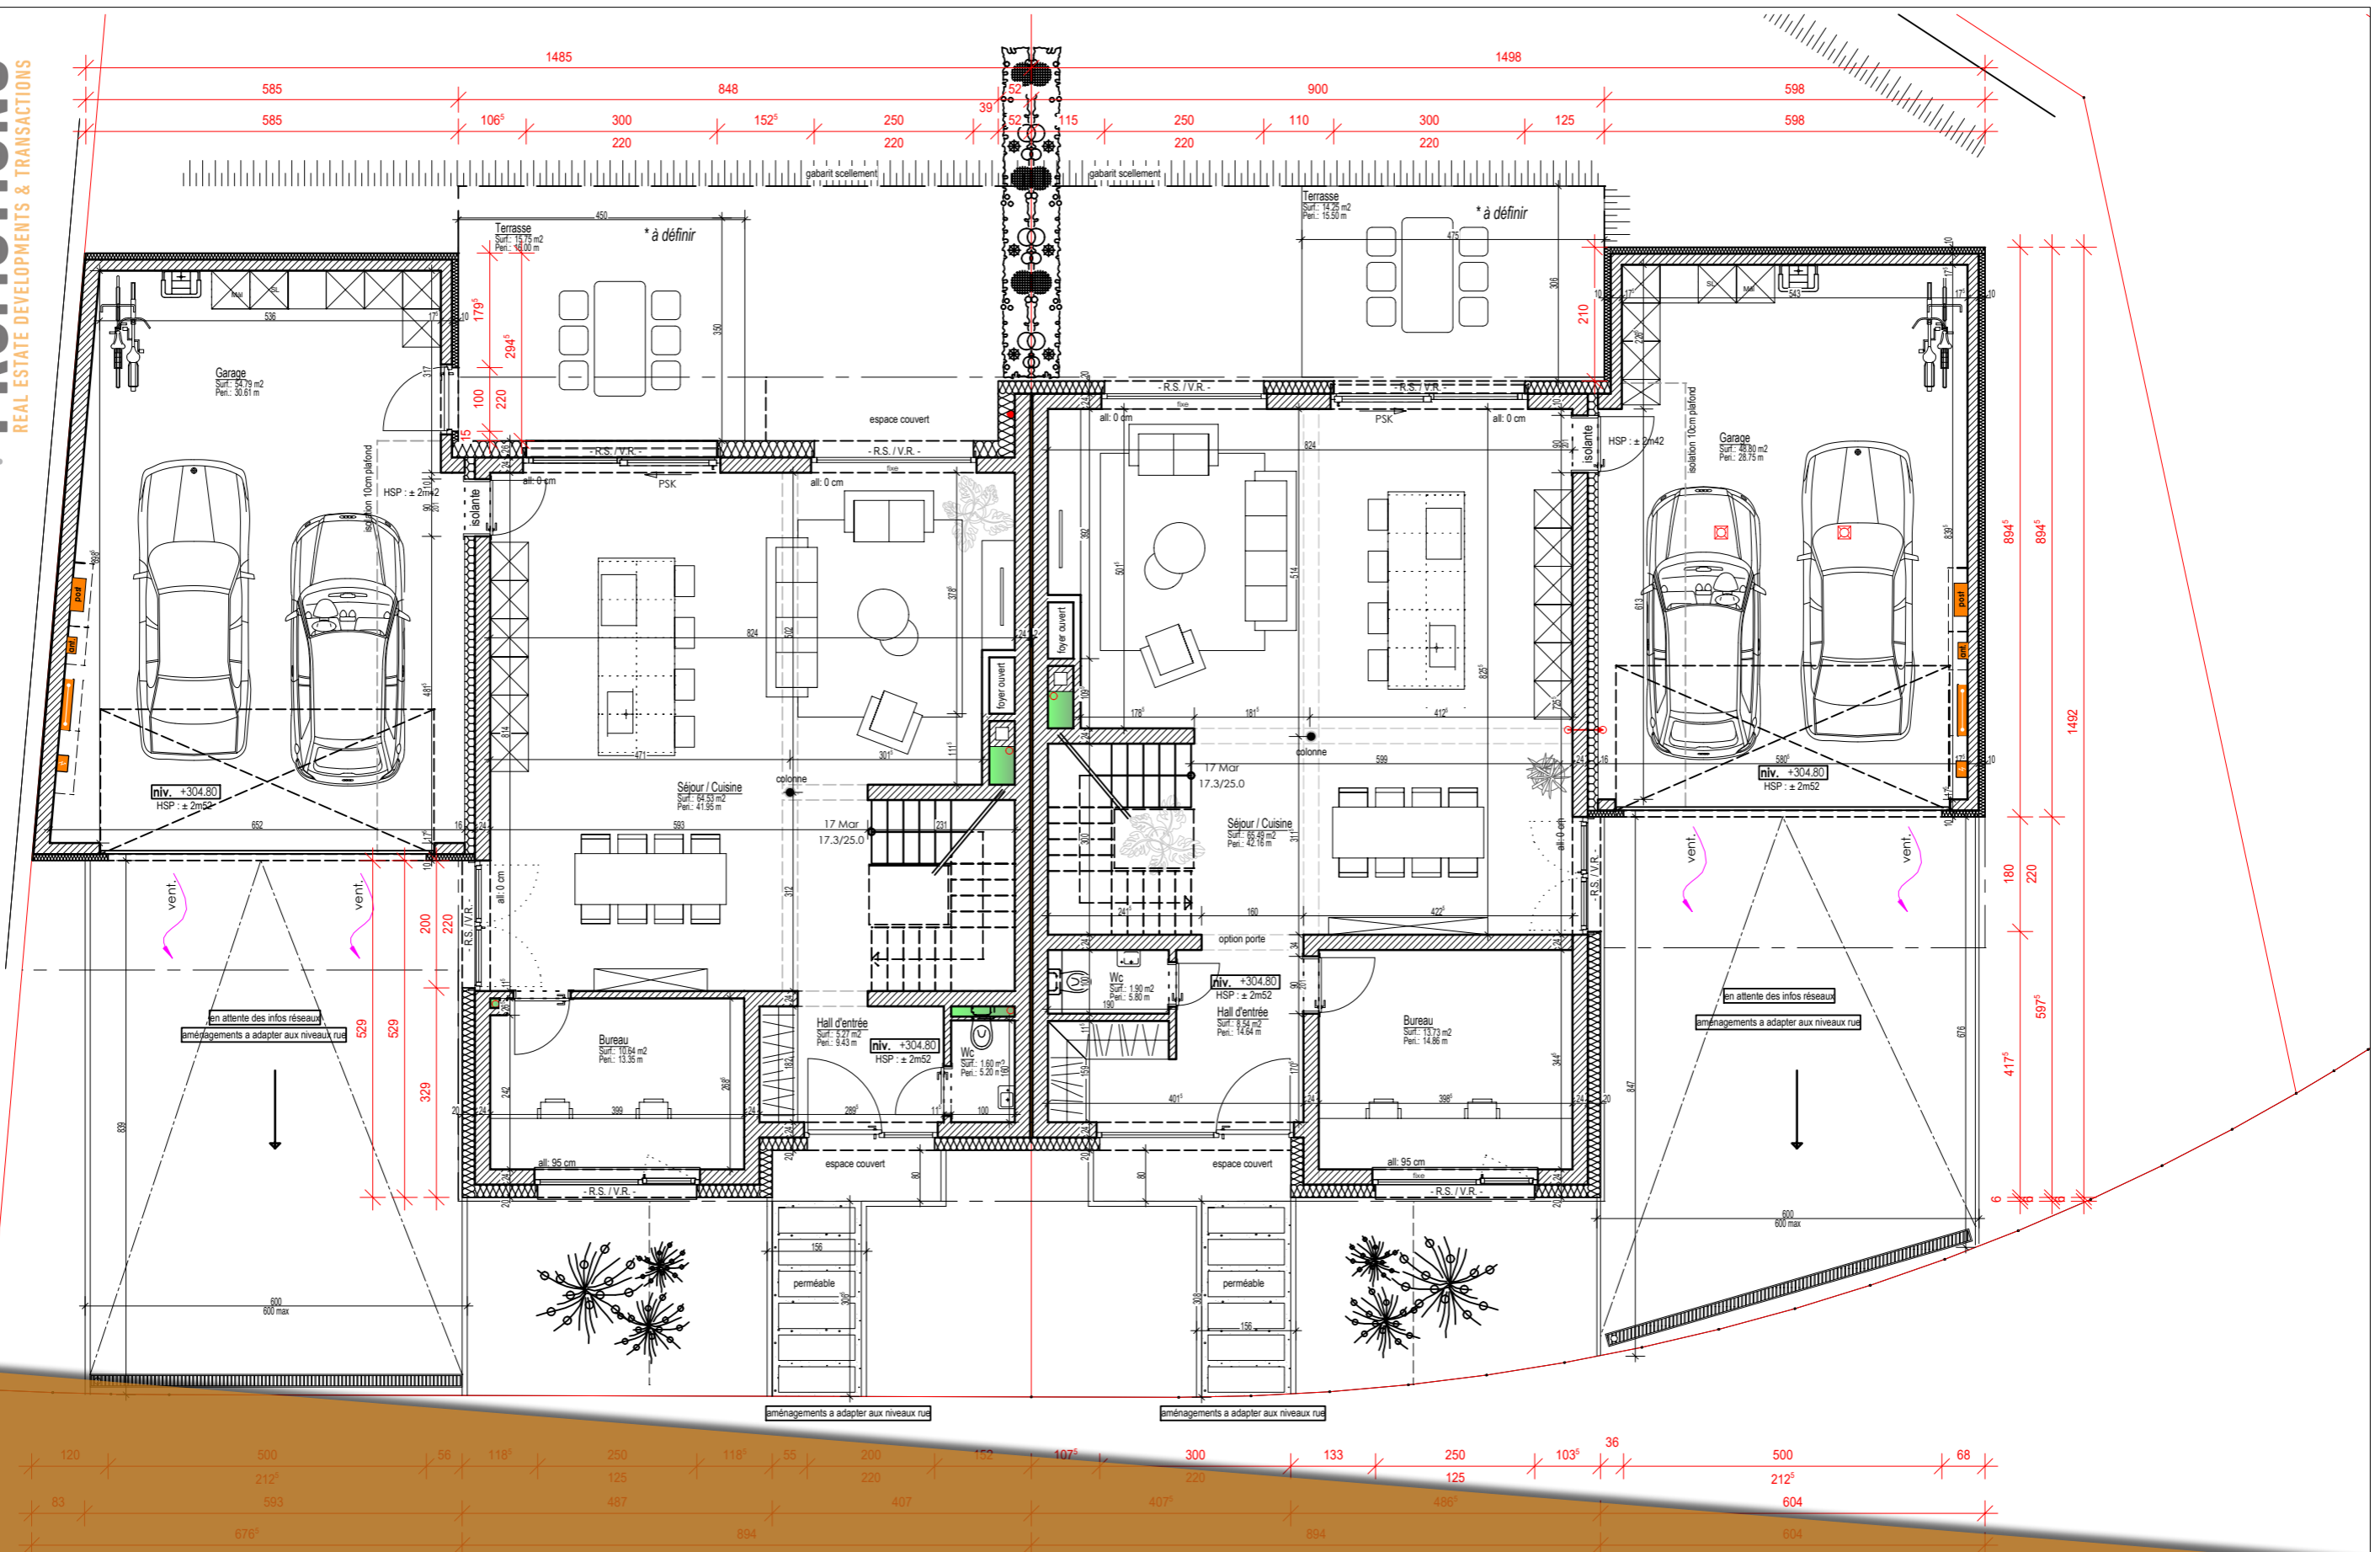

Version: v41-44.02.001.APS		Designation: 03/13 plan RDC 100e		Adresse du projet Mamer Weltgebond - I031401	
Type de doc:		Version:		Auteur de projet: Vandemeeren Architectes Sarl	
1 - PRE	v41-44.01.001 - Faisabilité	1	v41-44.01.001 - Faisabilité	Maître d'ouvrage XX	
2 - APS	v41-44.01.002 - Faisabilité	2	v41-44.01.002 - Faisabilité	Execution / Conducteur chantier - non défini-	
3 - APD	v41-44.01.003 - Faisabilité	3	v41-44.01.003 - Faisabilité		
4 - AUT	v41-44.01.004 - Faisabilité du 28/11/22	4	v41-44.01.004 - Faisabilité du 28/11/22		
5 - PRO	v41-44.02.001 - APS - 04/03/24 - mai 01/03/24	5	v41-44.02.001 - APS - 04/03/24 - mai 01/03/24		
6 - EXE		6			
7 - PAB		7			

PROJET SOUS RÉSERVE AUTORISATION DE BÂTIR - RÉALISÉ SUIVANT PAP.
D'éventuelles modifications ne pourront donner lieu à réclamation.

Terrasse
Surf.: 14,25 m²
Peri.: 15,50 m

* à définir

GRT PROMOTIONS
REAL ESTATE DEVELOPMENT & TRANSACTIONS

Maître
543

210

306

- R.S./V.R. -

- R.S./V.R. -

- R.S./V.R. -

HSP : ± 2m42

isolation 10cm plafond

Garage
Surf.: 48,80 m²
Peri.: 28,73 m

HSP : ± 2m42

isolationte

ali: 0 cm

PSK

824

ali: 0 cm

- R.S./V.R. -

ali: 0 cm

ali: 0 cm

ali: 0 cm

foyer ouvert

17 MCr
17.3/25.0

Séjour / Cuisine
Surf.: 65,49 m²
Peri.: 42,16 m

17 MCr
17.3/25.0

514

181°

412°

412°

colonne

599

422°

422°

option porte

160

34

34

170°

90

201

201

WC

Surf.: 1,90 m²
Peri.: 5,80 m

190

190

Hall d'entrée

Surf.: 8,54 m²
Peri.: 14,04 m

401°

401°

espace couvert

80

80

80

permeable

308

156

156

all: 95 cm

fixe

- R.S./V.R. -

- R.S./V.R. -

Bureau

Surf.: 13,73 m²
Peri.: 14,86 m

344°

344°

all: 0 cm

- R.S./V.R. -

24

24

427

20

20

20

847

600

600 max

600 max

en attente des infos réseaux

aménagements a adapter aux niveaux rue

aménagements a adapter aux niveaux rue

aménagements a adapter aux niveaux rue

vent.

847

847

847

613

580°

580°

580°

niv. +304.80

HSP : ± 2m52

580°

580°

aménagements a adapter aux niveaux rue

aménagements a adapter aux niveaux rue

aménagements a adapter aux niveaux rue

aménagements a adapter aux niveaux rue

600

600 max

600 max

600 max

600

600 max

600 max

600 max

Version: **v41-44.02.001.APS** Désignation: **04/13 plan RDC lot 41.50e**

Étapes de l'APS:
 1 - PFE
 2 - APS
 3 - APD
 4 - AUT
 5 - PRO
 6 - EXE
 7 - PAB

Version:
 v41-44.01.001 - Esquisse
 v41-44.01.002 - Feasabilité
 v41-44.01.003 - Feasabilité
 v41-44.01.004 - Feasabilité
 v41-44.02.001 - APS - 04/03/24 - mai01/03/24

APS

PROJET SOUS RÉSERVE AUTORISATION DE BÂTIR - RÉALISÉ SUIVANT PAP.
 D'éventuelles modifications ne pourront donner lieu à réclamation.

Adresse du projet: **Mamer Wellgebond - 031401**

Auteur de projet: **Vandermeeren Architectes Sarl**

Maître d'ouvrage: **XX**

Execution / Conducteur chantier: **- non défini-**

aménagements a adapter aux niveaux rue

garantissement

* à définir

Terrasse
Surf.: 15,75 m²
Peri.: 46,00 m

Garage
Surf.: 54,79 m²
Peri.: 30,61 m

isolation 10cm plafond

HSP : ± 2m±42

isolante

all: 0 cm

PSK

- R.S./V.R. -

espace couvert

- R.S./V.R. -

fixe

all: 0 cm

PSK

- R.S./V.R. -

all: 0 cm

isolante

HSP : ± 2m±42

isolation 10cm plafond

foyer ouvert

colonne

Séjour / Cuisine
Surf.: 64,63 m²
Peri.: 41,95 m

all: 0 cm

vent.

en attente des infos réseaux
aménagement à adapter aux niveaux aux rue

Bureau
Surf.: 10,64 m²
Peri.: 13,35 m

Hall d'entrée
Surf.: 5,27 m²
Peri.: 9,43 m

niv. +304.80
HSP : ± 2m52

WC
Surf.: 1,60 m²
Peri.: 5,20 m

Version: **v41-44.02.001.APS** Désignation: **05/13 plan RDC lot 42.50e**

APS

PROJET SOUS RESERVE AUTORISATION DE BÂTIR - RÉALISÉ SUIVANT PAP - D'éventuelles modifications ne pourront donner lieu à réclamation.


1 - Faisabilité
2 - PFE
3 - APD
4 - AUI
5 - PRO
6 - EXE
7 - PAB

Adresse du projet
Mamer Wellgeband - 031401

Auteur de projet:
Vandermeeren Architectes Sarl

Maître d'ouvrage
XXX

Exécution / Conducteur chantier
- non défini-

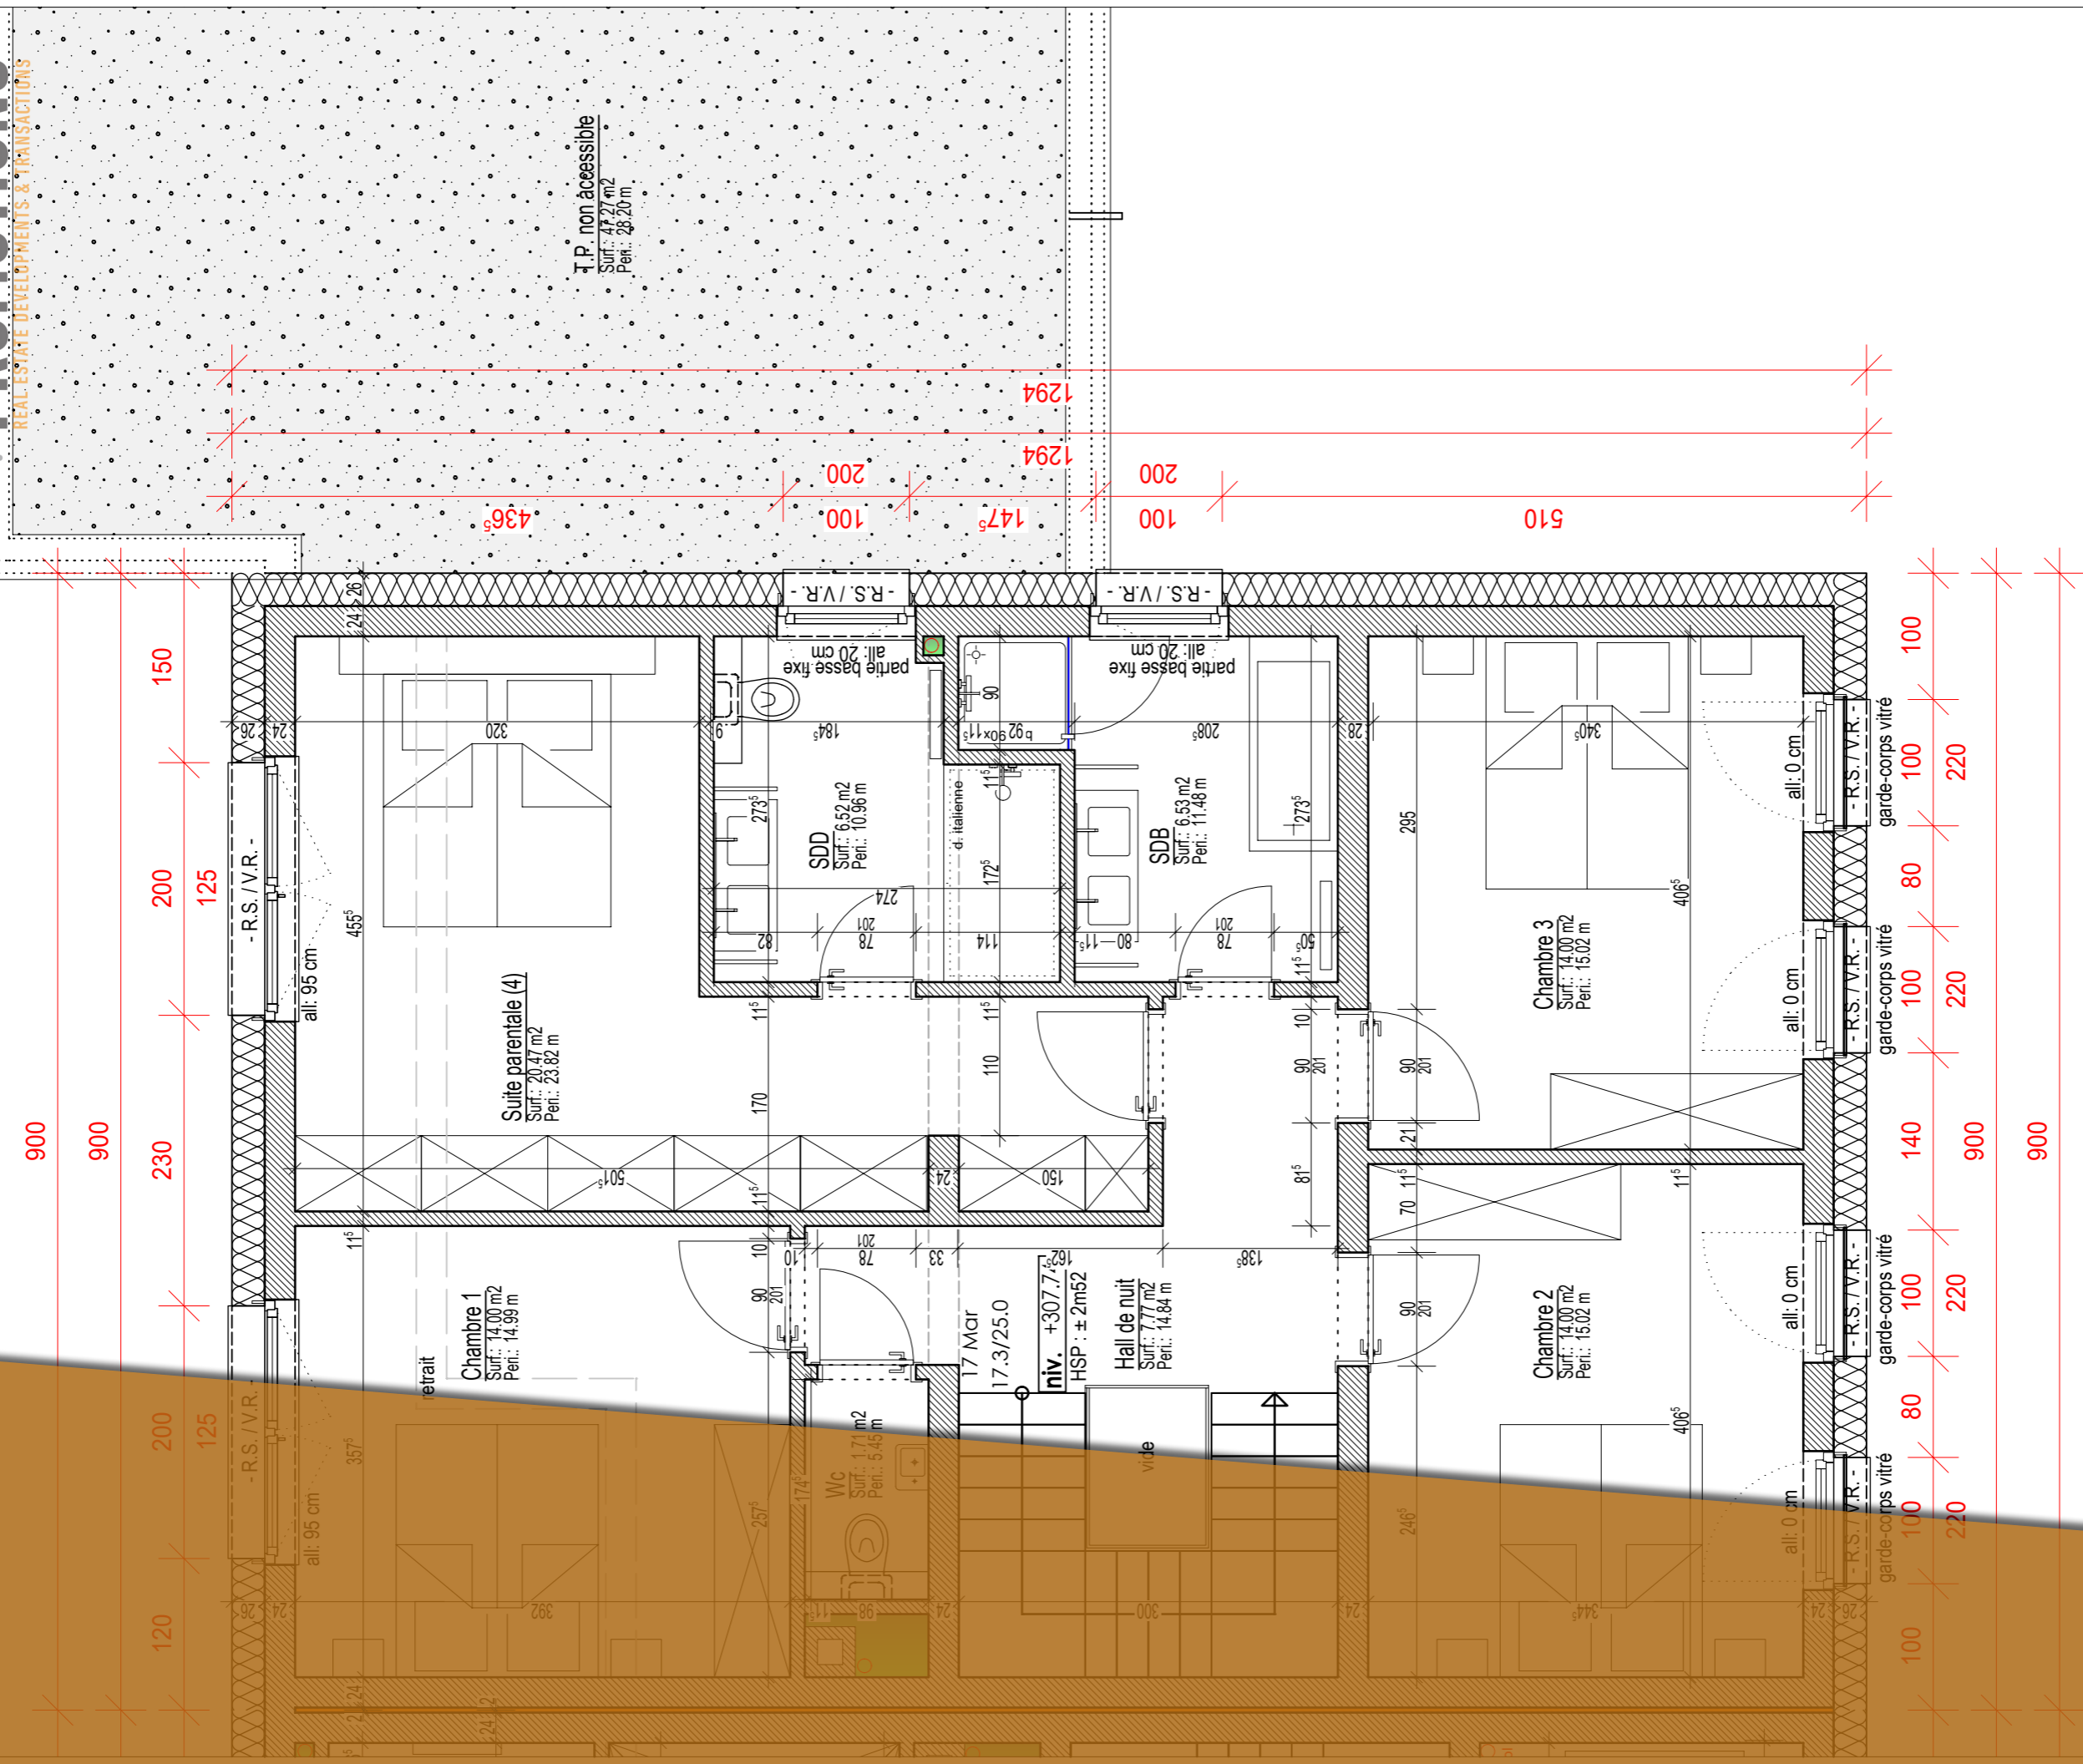

T.P. non accessible
 Surf.: 47,27 m²
 Peri.: 28,20 m

terrait
 Chambre 1
 Surf.: 14,00 m²
 Peri.: 14,99 m

Suite parentale (4)
 Surf.: 20,47 m²
 Peri.: 23,82 m

WC
 Surf.: 1,71 m²
 Peri.: 5,45 m

17 Mar
 17.3/25.0
 niv. +307.7
 HSP : ± 2m52

Hall de nuit
 Surf.: 7,77 m²
 Peri.: 14,84 m

SDD
 Surf.: 6,52 m²
 Peri.: 10,96 m

d. italienne

SDB
 Surf.: 6,53 m²
 Peri.: 11,48 m


Chambre 2
 Surf.: 14,00 m²
 Peri.: 15,02 m

Chambre 3
 Surf.: 14,00 m²
 Peri.: 15,02 m

Version: v41-44.02.001.APS		Désignation: 06/13 plan étage lot 41.50e	
Type de fasc: Vente		Date de fasc: 06/13	
1 - PRE	v41-44.01.001 - Facabilité	Adresse du projet: Mamer Wellgebond - 1031401	
2 - APS	v41-44.01.002 - Facabilité	Auteur de projet: Vandermeeren Architectes Sarl	
3 - APD	v41-44.01.003 - Facabilité	Maître d'ouvrage: XX	
4 - AUT	v41-44.01.004 - Facabilité	Execution / Conducteur chantier: - non défini-	
5 - PRO	v41-44.02.001 - APS - 04/03/24 - mar01/03/24		
6 - EXE			
7 - PAB			



PROJET SOUS RESERVE AUTORISATION DE BÂTIR - RÉALISÉ SUIVANT P.A.P.
 D'éventuelles modifications ne pourront donner lieu à réclamation.

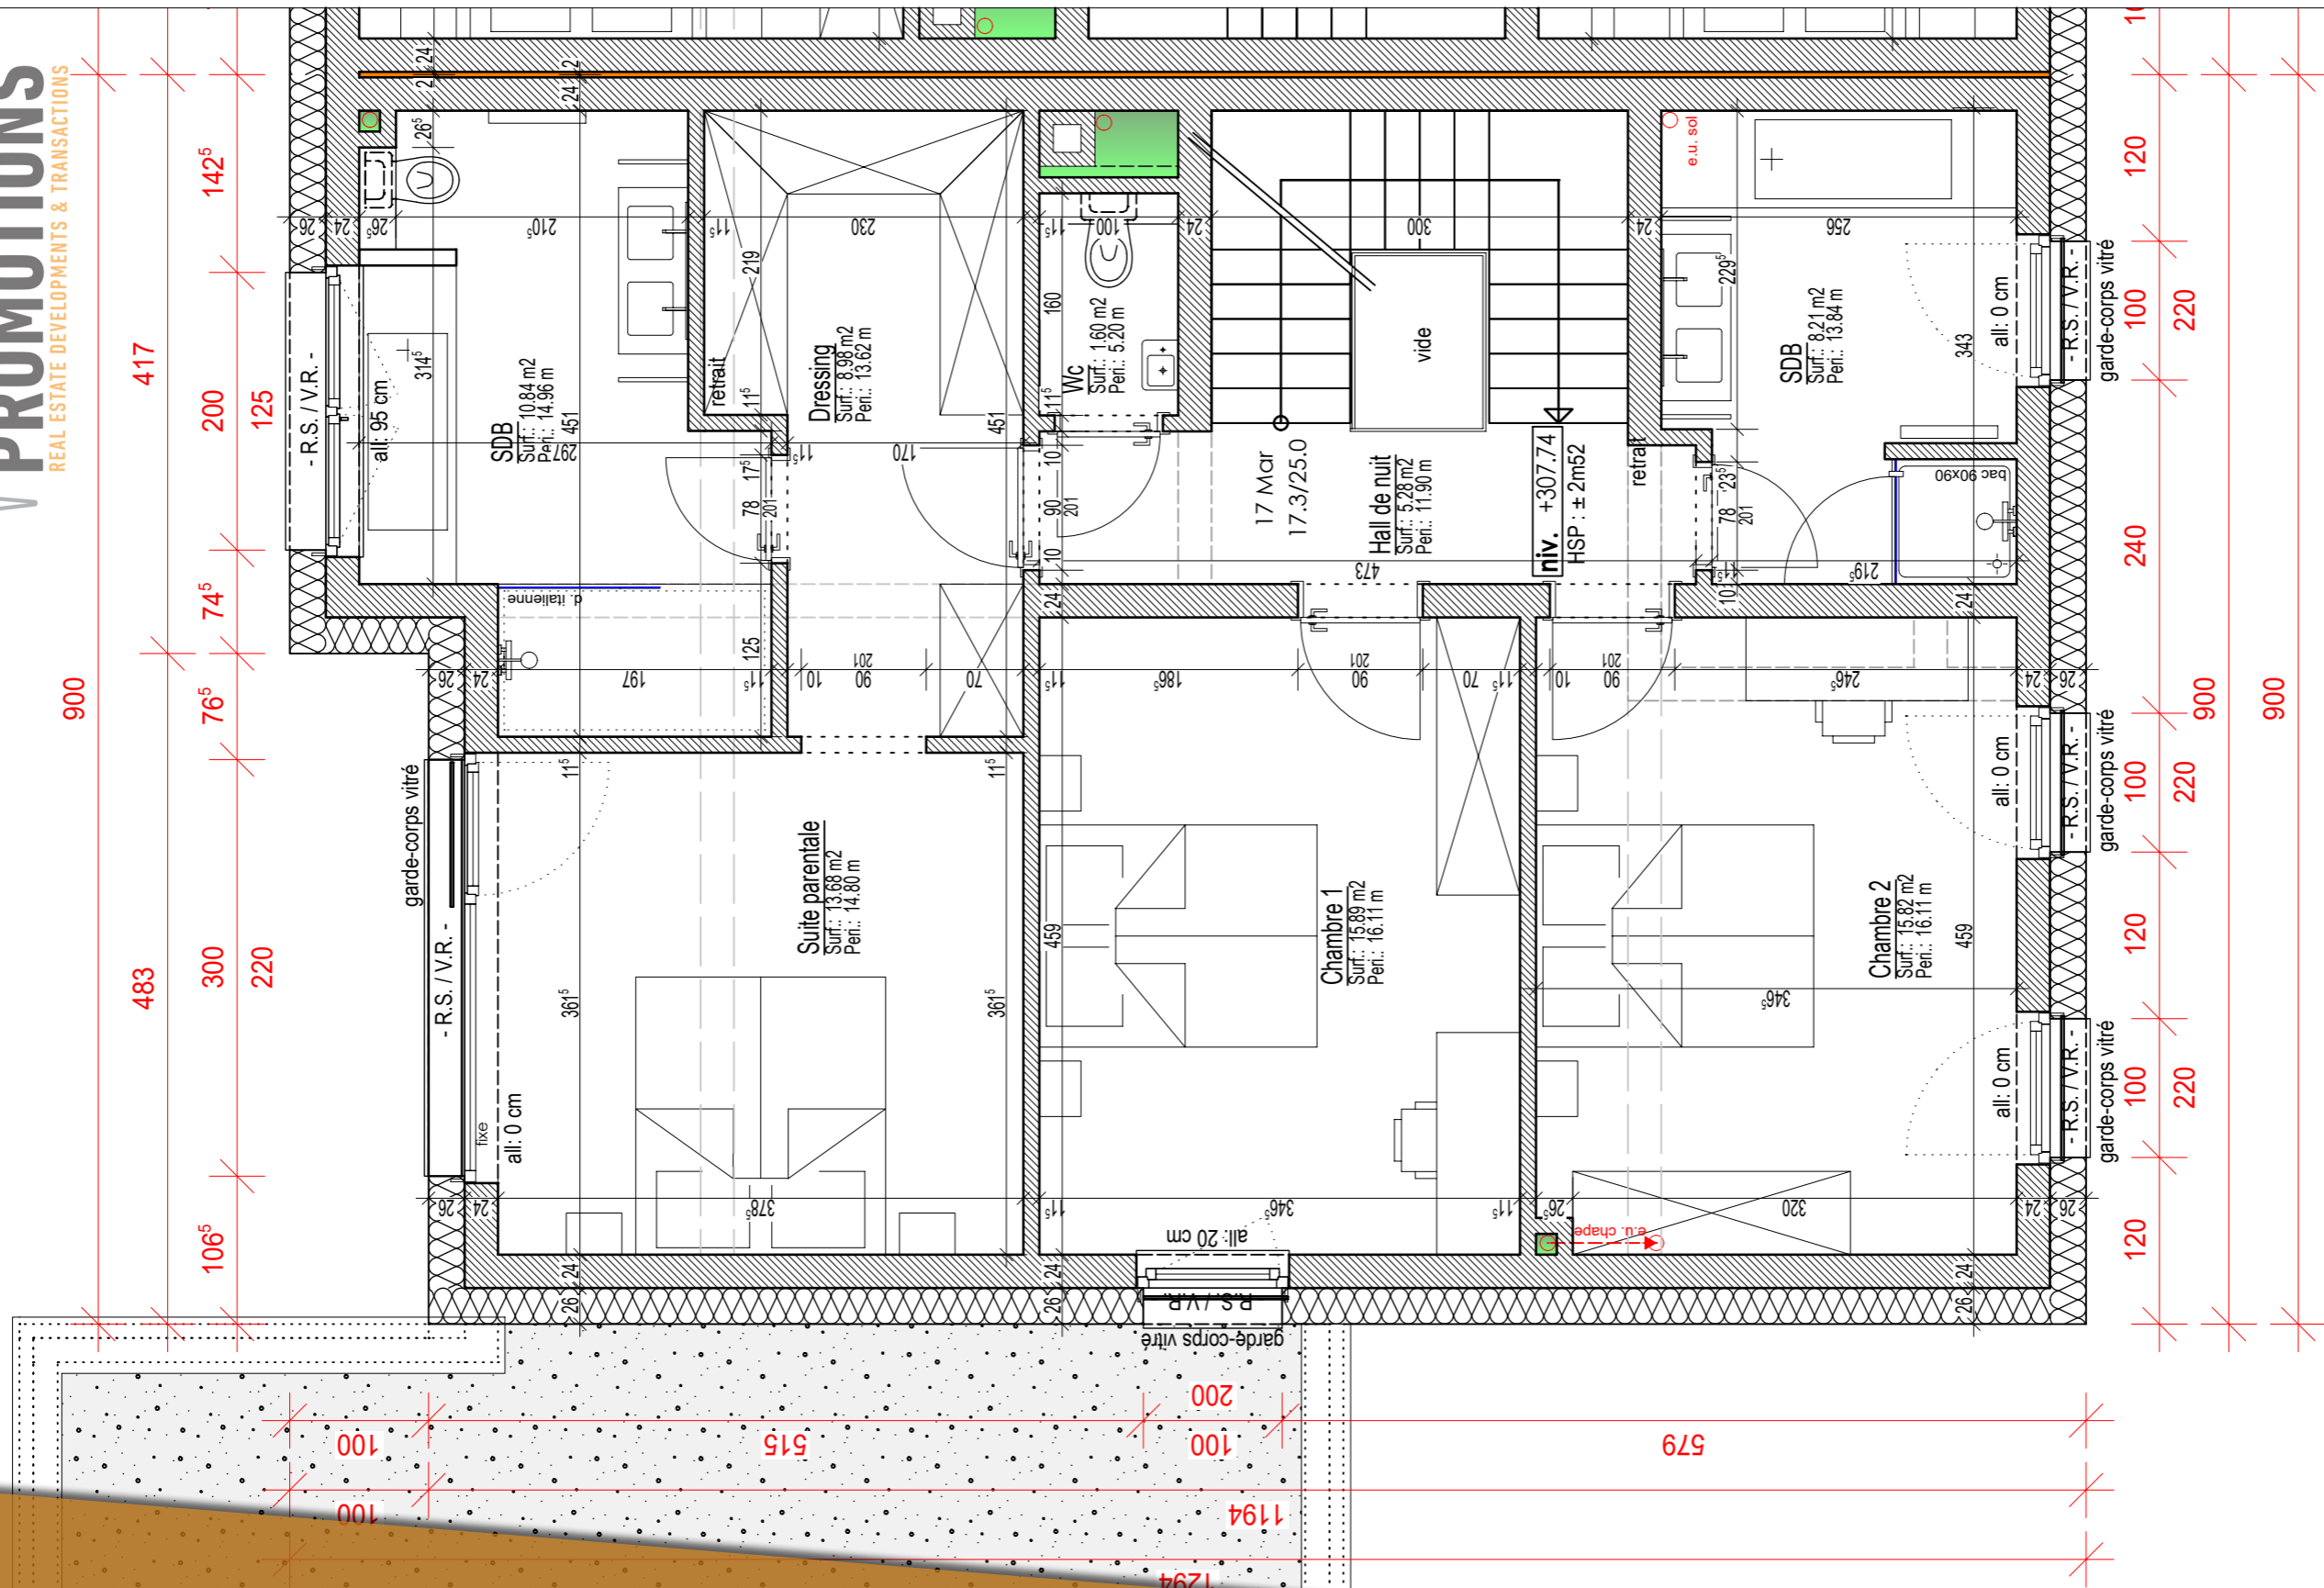

900

417

142⁵

200

125

483

74⁵

76⁵

300

220

106⁵

100

100

200

515

1294

1194

100

200

579

11

120

100

220

240

900

100

220

120

100

220

120

100

220


900

11

900

T.P. non accessible
Surf.: 53,29 m²
Perim.: 30,06 m

<p>Venteur: v41-44.02.001.APS</p> <p>Version:</p> <ul style="list-style-type: none"> 1 - PRÉ 2 - APS 3 - APD 4 - AUI 5 - PRO 6 - EXE 7 - PAB <p>APS</p>	<p>Désignation: 07/13 plan étage lot 42.50e</p>	<p>Adresse du projet: Mamer, Wellgebond - 1031401</p>
	<p>Auteur de projet: Vandermeeren Architectes Sarl</p>	<p>Maître d'ouvrage: XX</p>

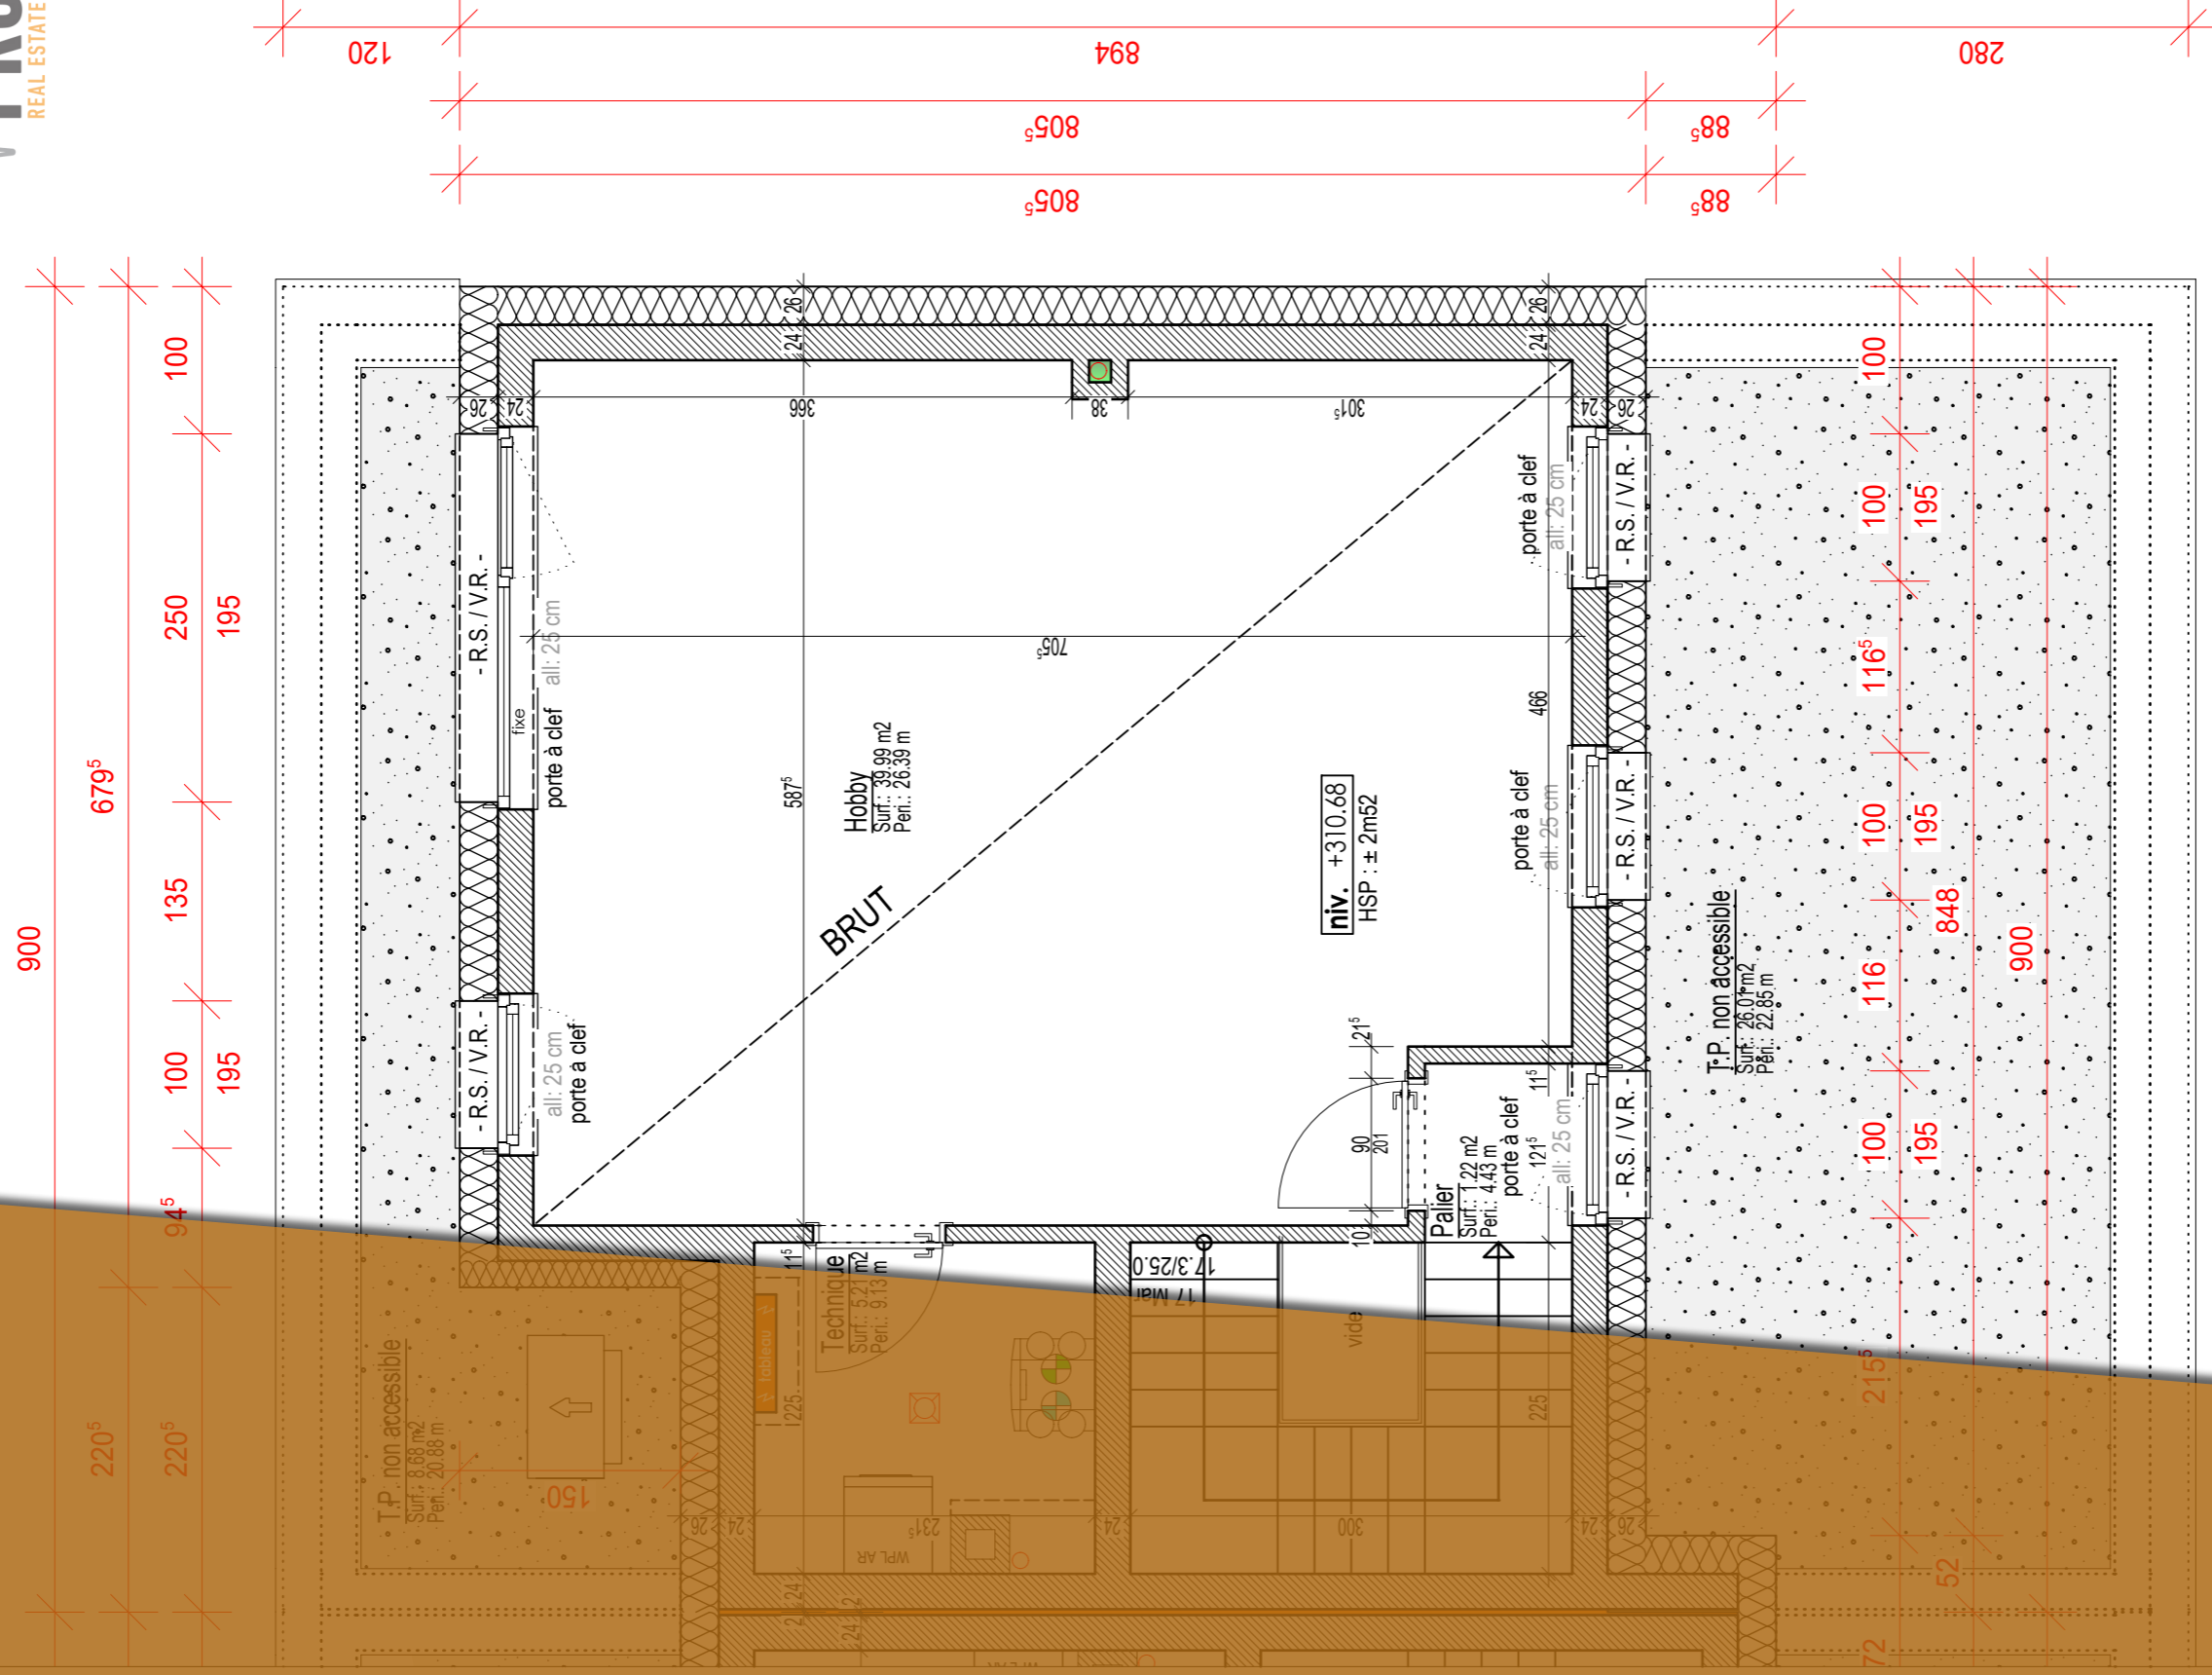

Vision: **v41-44.02.001.APS** Désignation: **08/13 plan retrait lot 41.50e**

APS

Adresse du projet:
Mamer Wellgebond - 03140J

Auteur de projet:
Vandermeeren Architectes Sarl

Maître d'ouvrage:
XX

Execution / Conducteur chantier:
- non défini-


Version:
 1 - PAB
 2 - APS
 3 - APD
 4 - AUT
 5 - PRO
 6 - EXE
 7 - PAB

Version:
 v41-44.01.001 - Esquisse
 v41-44.01.002 - Esquisse
 v41-44.01.003 - Esquisse
 v41-44.01.004 - Esquisse
 v41-44.02.001 - APS - 04/03/24 - mat01/03/24

PROJET SOUS RESERVE AUTORISATION DE BATIR - REALISE SUIVANT PAP.
D'éventuelles modifications ne pourront donner lieu à réclamation.

41 reg - 41 reg

- option 1 : descendre la maison à 304.21 (maison légèrement en contrebas de la rue)
- option 2 : 2 marches vers terrasse : (voir accès garage vers jardin)
- option 3 : surhauteur au séjour : (fondations, différence niveau avec garage)
- option 4 : terrasse surélevée et escalier ou talus vers jardin

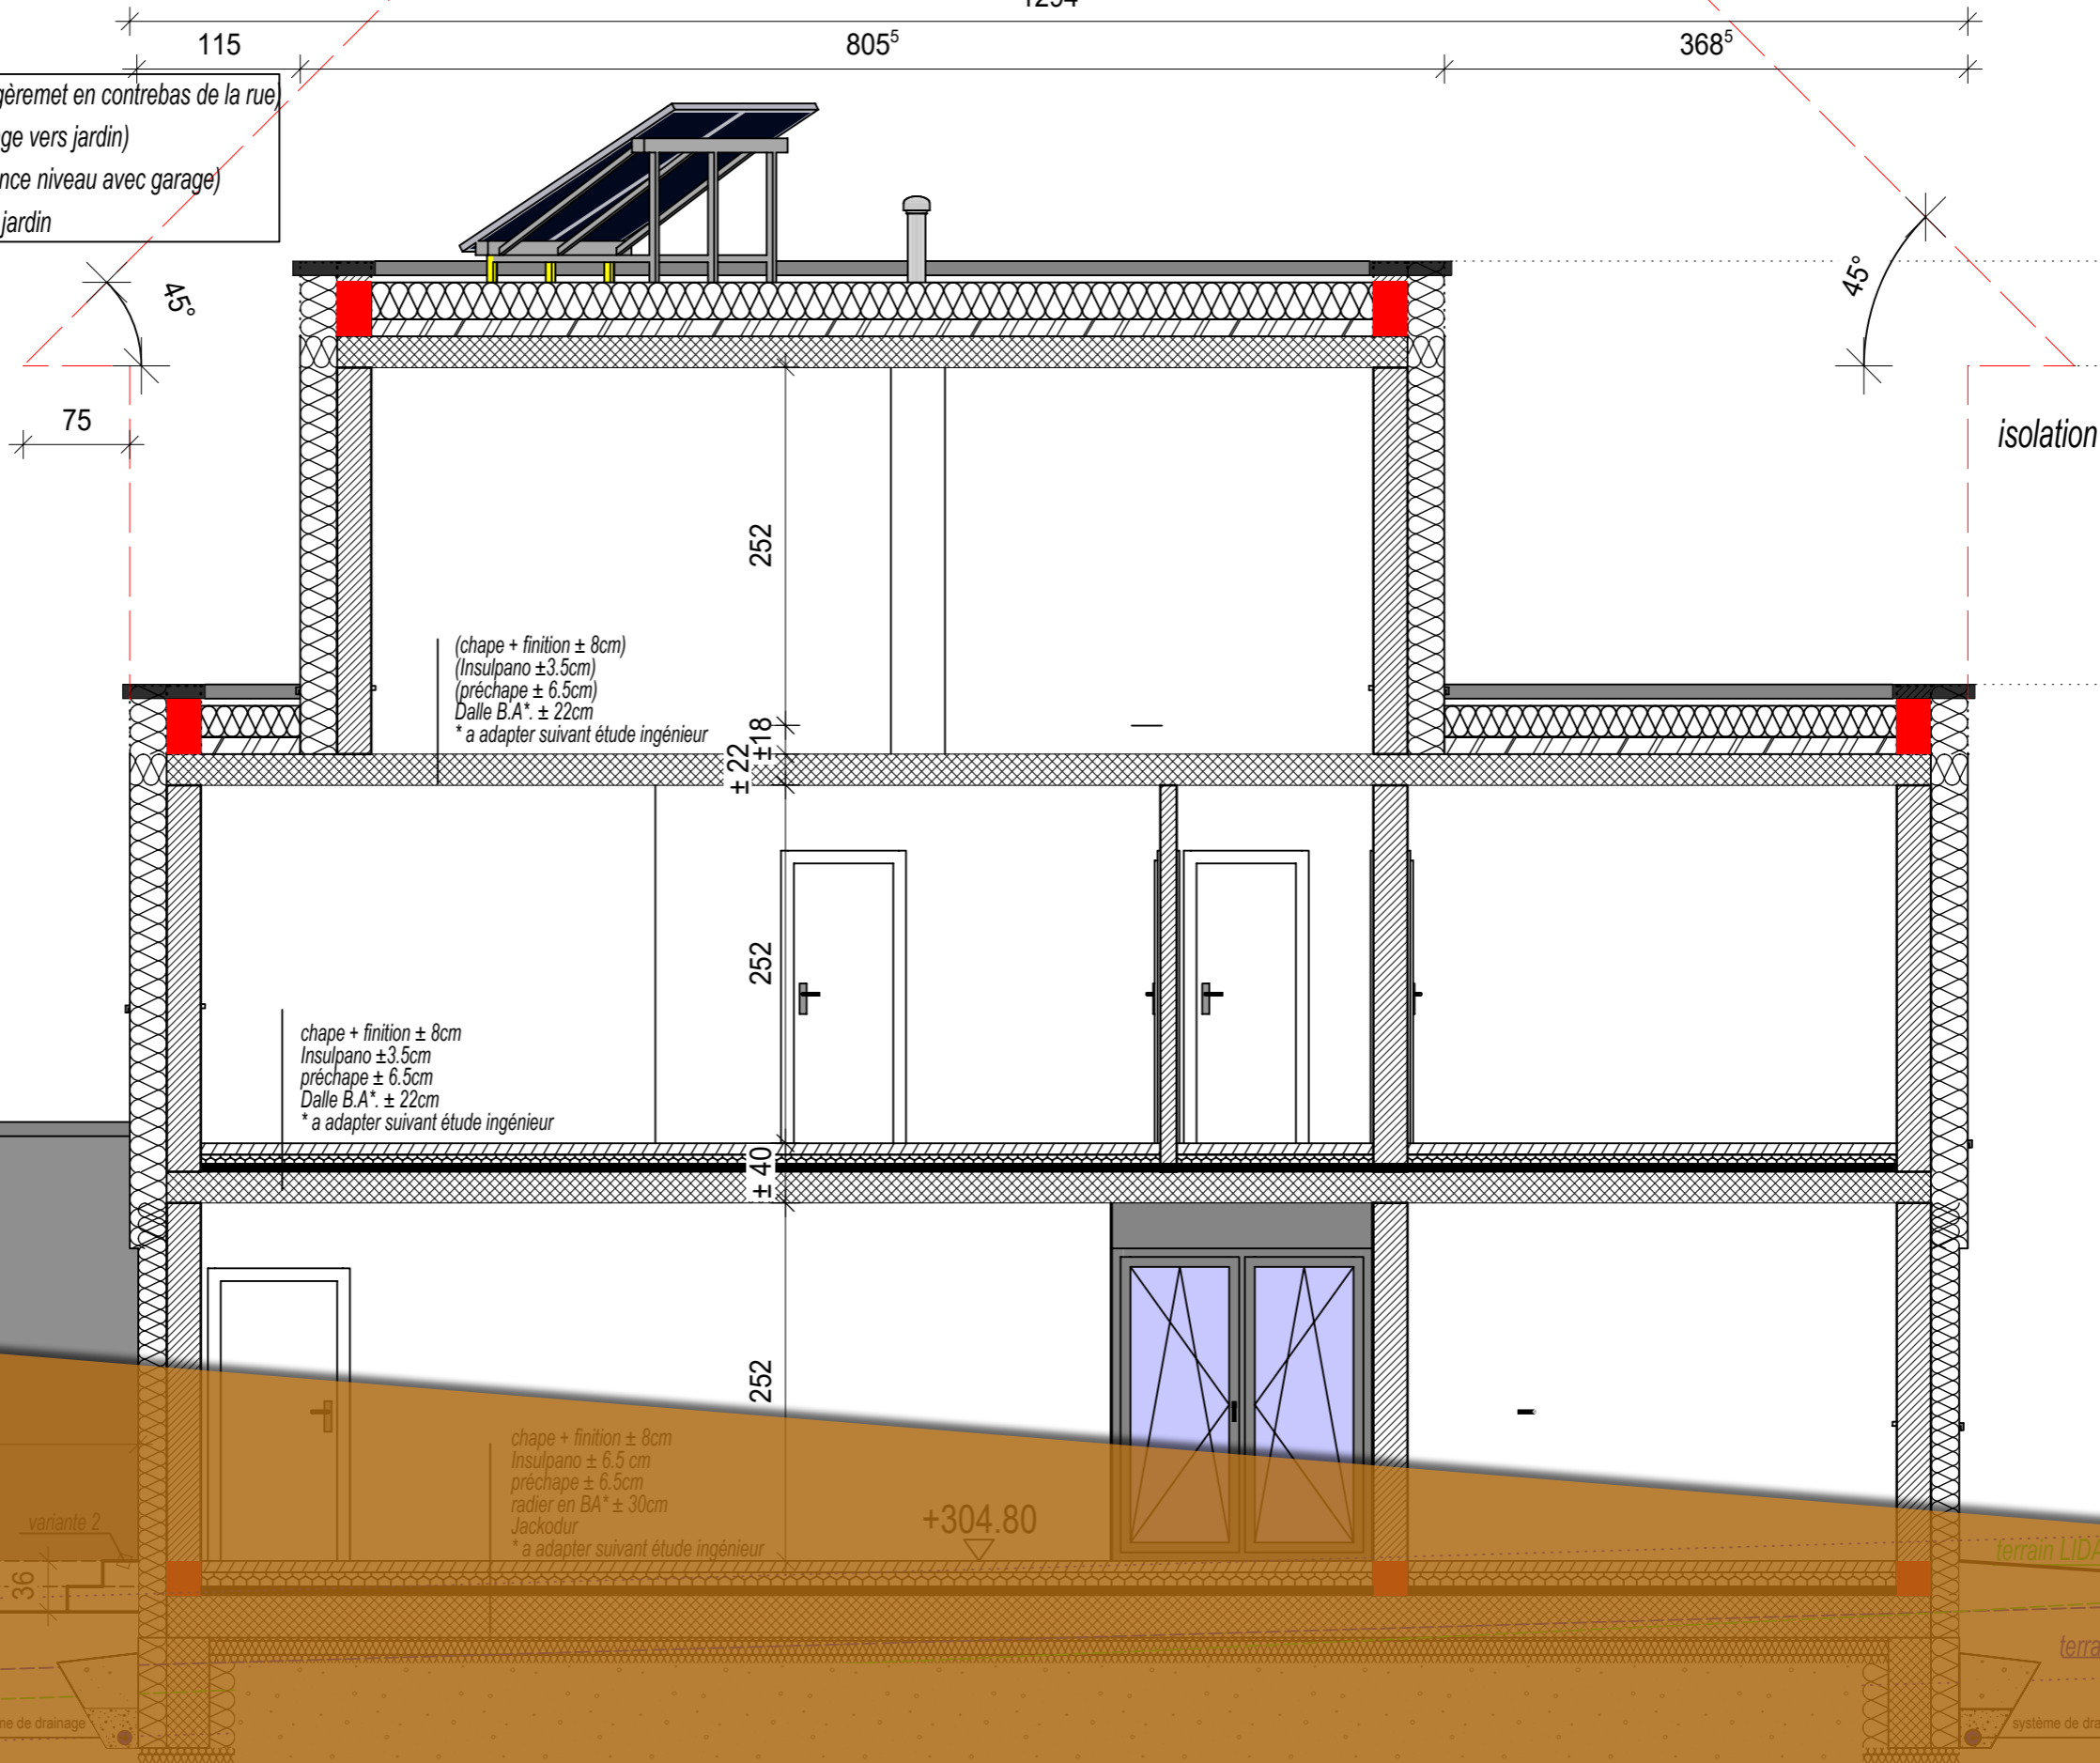

Venteur: **v41-44.02.001.APS**

Désignation: 10/13 coupe lot 41.50e

Adresse du projet: **Mamer Wellgebond - 031401**

Auteur de projet: **Vandermeeren Architectes Sarl**

Maître d'ouvrage: **XX**

Execution / Conducteur chantier: **- non défini-**

Version:

1 - PPS	v41-44.01.001 - Esquisse
2 - APS	v41-44.01.002 - Forfaitaire
3 - APD	v41-44.01.003 - Forfaitaire
4 - AIT	v41-44.01.004 - Forfaitaire
5 - PRO	v41-44.02.001 - APS - 04/03/24 - mar01/03/24
6 - EXE	
7 - PAB	

PROJET SOUS RÉSERVE AUTORISATION DE BÂTIR - RÉALISÉ SUIVANT P.A.P.
D'éventuelles modifications ne pourront donner lieu à réclamation.

APS

42 reg - 42 reg

- option 1 : descendre la maison à 304.21 (maison légèrement en contrebas de la rue)
- option 2 : 2 marches vers terrasse : (voir accès garage vers jardin)
- option 3 : surhauteur au séjour : (fondations, différence niveau avec garage)
- option 4 : terrasse surlevée et escalier ou talus vers jardin

coube de niveau 304.00

350

variante 4

variante 2

système de drainage

système d

1294

100

170

741

283

45°

75

252

252

252

+304.80

chape + finition ± 8cm
Insulpano ± 3.5cm
préchape ± 6.5cm
Dalle B.A* ± 22cm
* a adapter suivant étude ingénieur

chape + finition ± 8cm
Insulpano ± 3.5cm
préchape ± 6.5cm
Dalle B.A* ± 22cm
* a adapter suivant étude ingénieur

chape + finition ± 8cm
Insulpano ± 6.5 cm
préchape ± 6.5cm
radier en BA* ± 30cm
Jackodur
* a adapter suivant étude ingénieur

isolatic

45°

Adresse du projet
Mamer, Wellgebond - 031401

Auteur de projet:
Vandermeeren Architectes Sarl

Maître d'ouvrage
XX

Execution / Conducteur chantier
- non défini-


Désignation:
11/13 coupe lot 42 50e

Vision:
v41-44.02.001.APS

- 1 - PRE
- 2 - APS
- 3 - APD
- 4 - AUT
- 5 - PRO
- 6 - EXE
- 7 - PAB


APS

PROJET SOUS RÉSERVE AUTORISATION DE BÂTIR - RÉALISÉ SUIVANT PAP -
D'éventuelles modifications ne pourront donner lieu à réclamation.


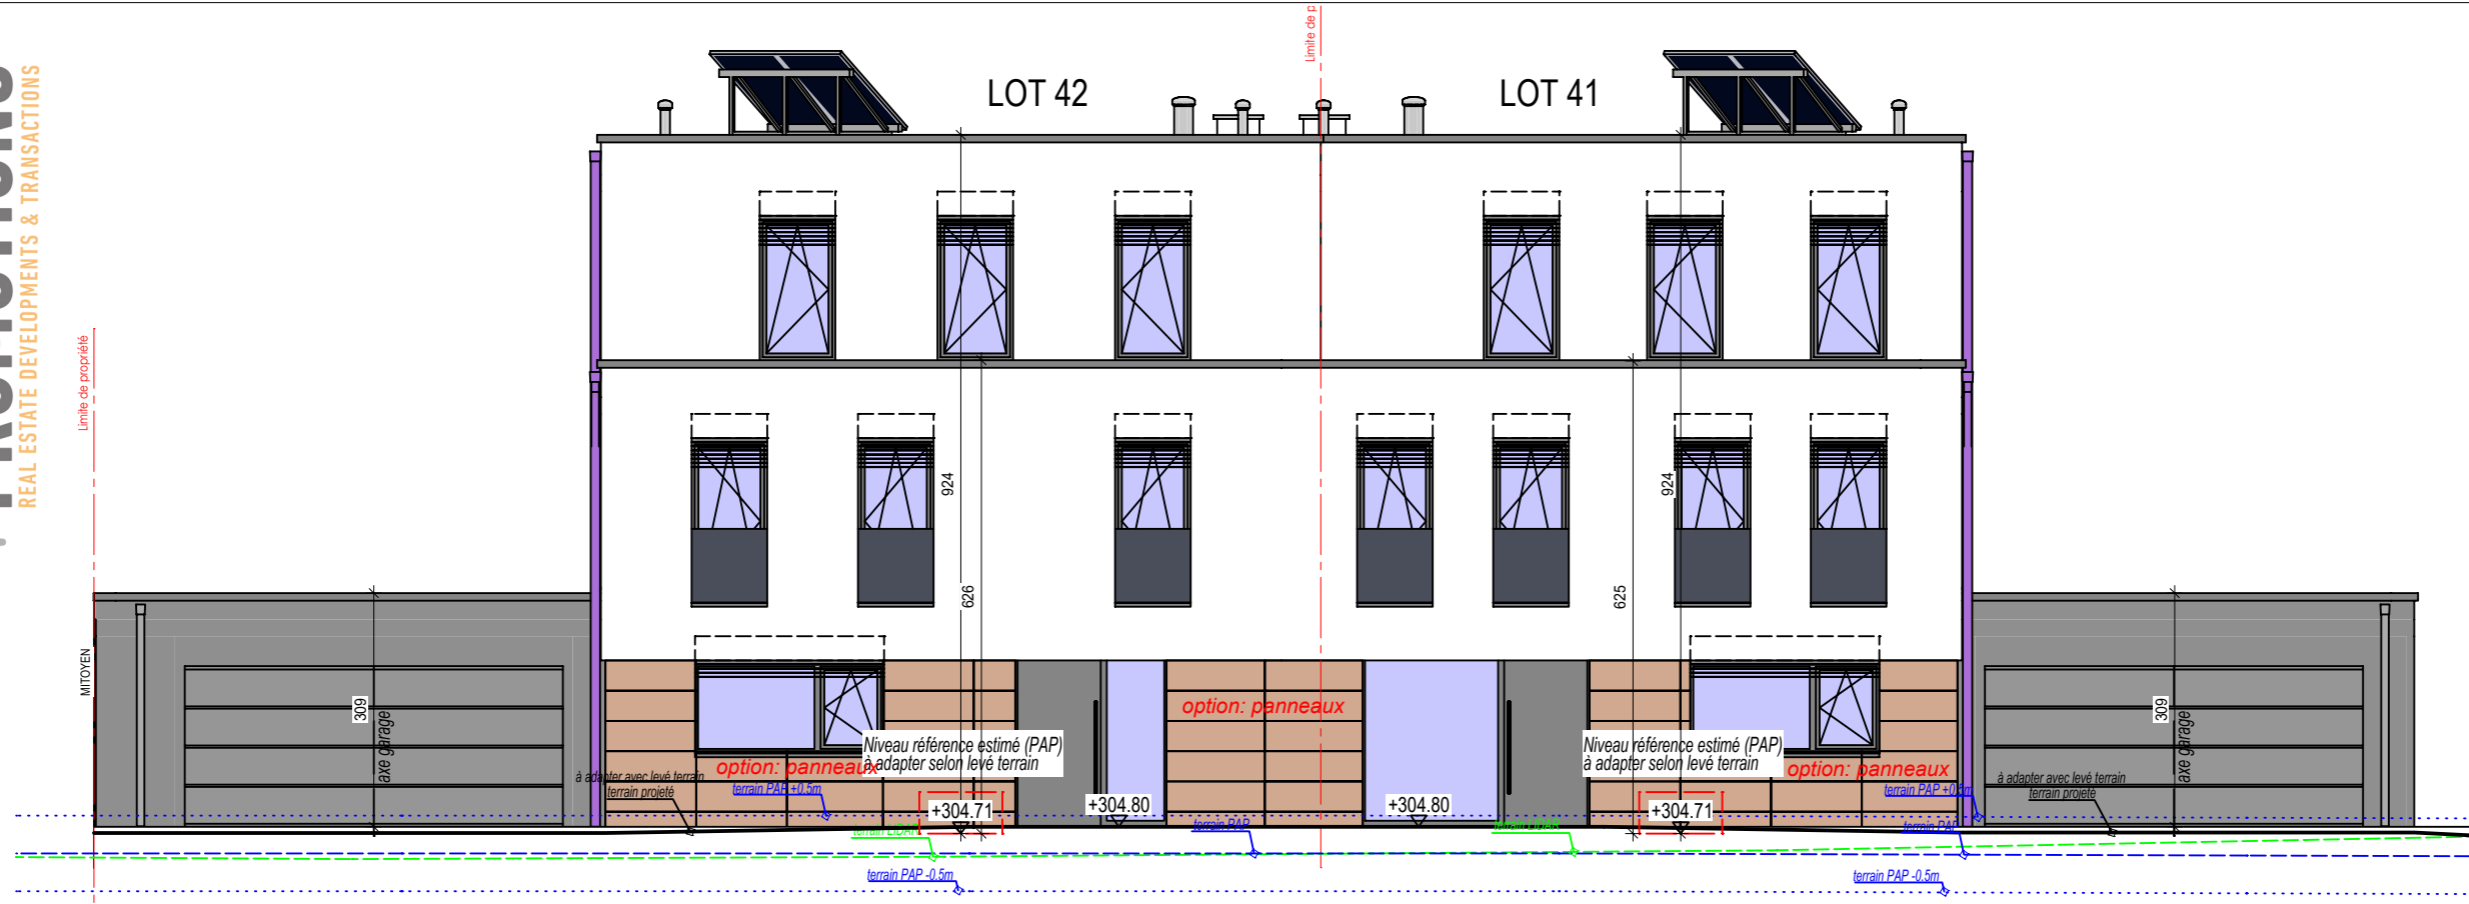


terrain projeté à adapter avec le relevé de la rue

terrain projeté à adapter avec le relevé de la rue

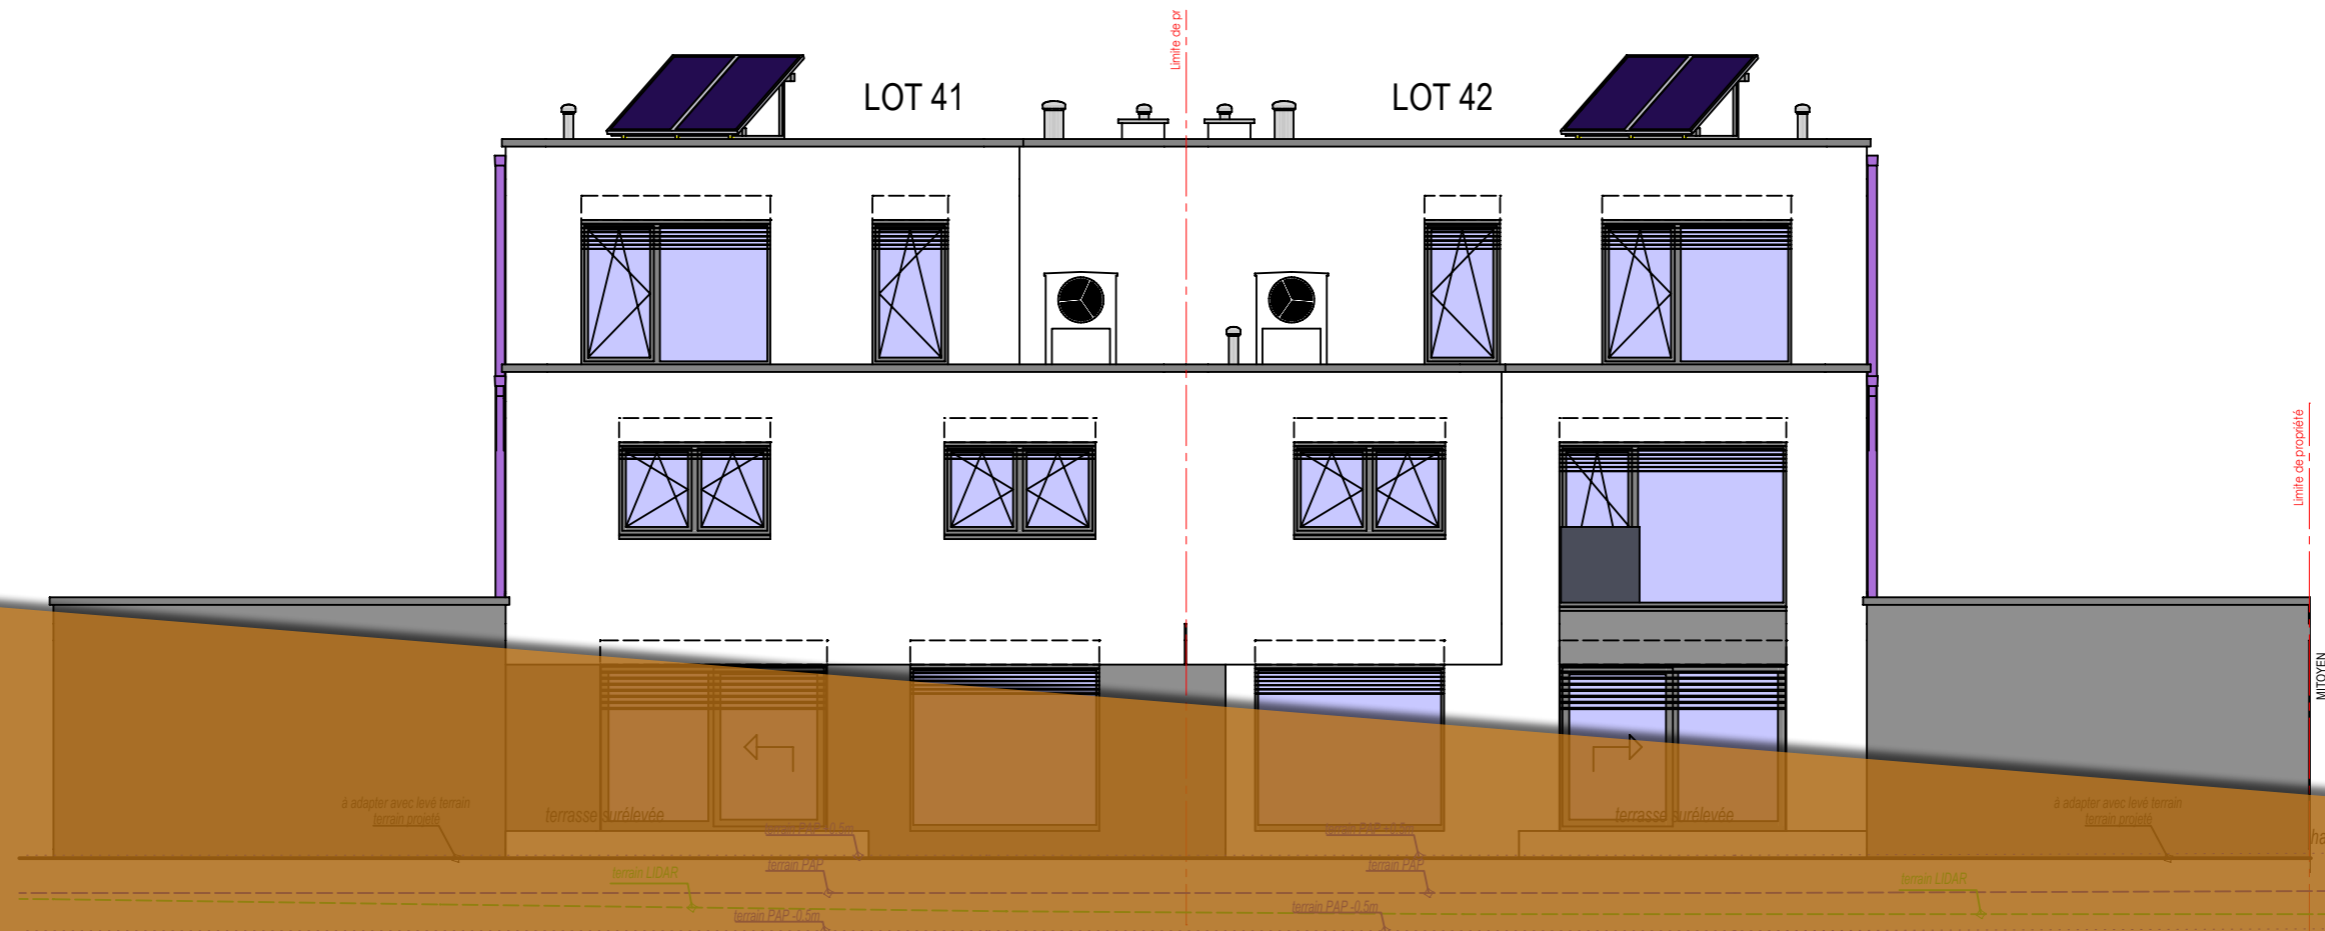

Version: v41-44.02.001.APS	Type de fasc: 1 - PRE 2 - APS 3 - APD 4 - AUT 5 - PRO 6 - EXE 7 - PAB	Désignation: 12/13 façades 100e	Adresse du projet: Mamer, Wellgebond - 031401
Maître d'ouvrage: XX		Execution / Conducteur chantier: - non défini-	

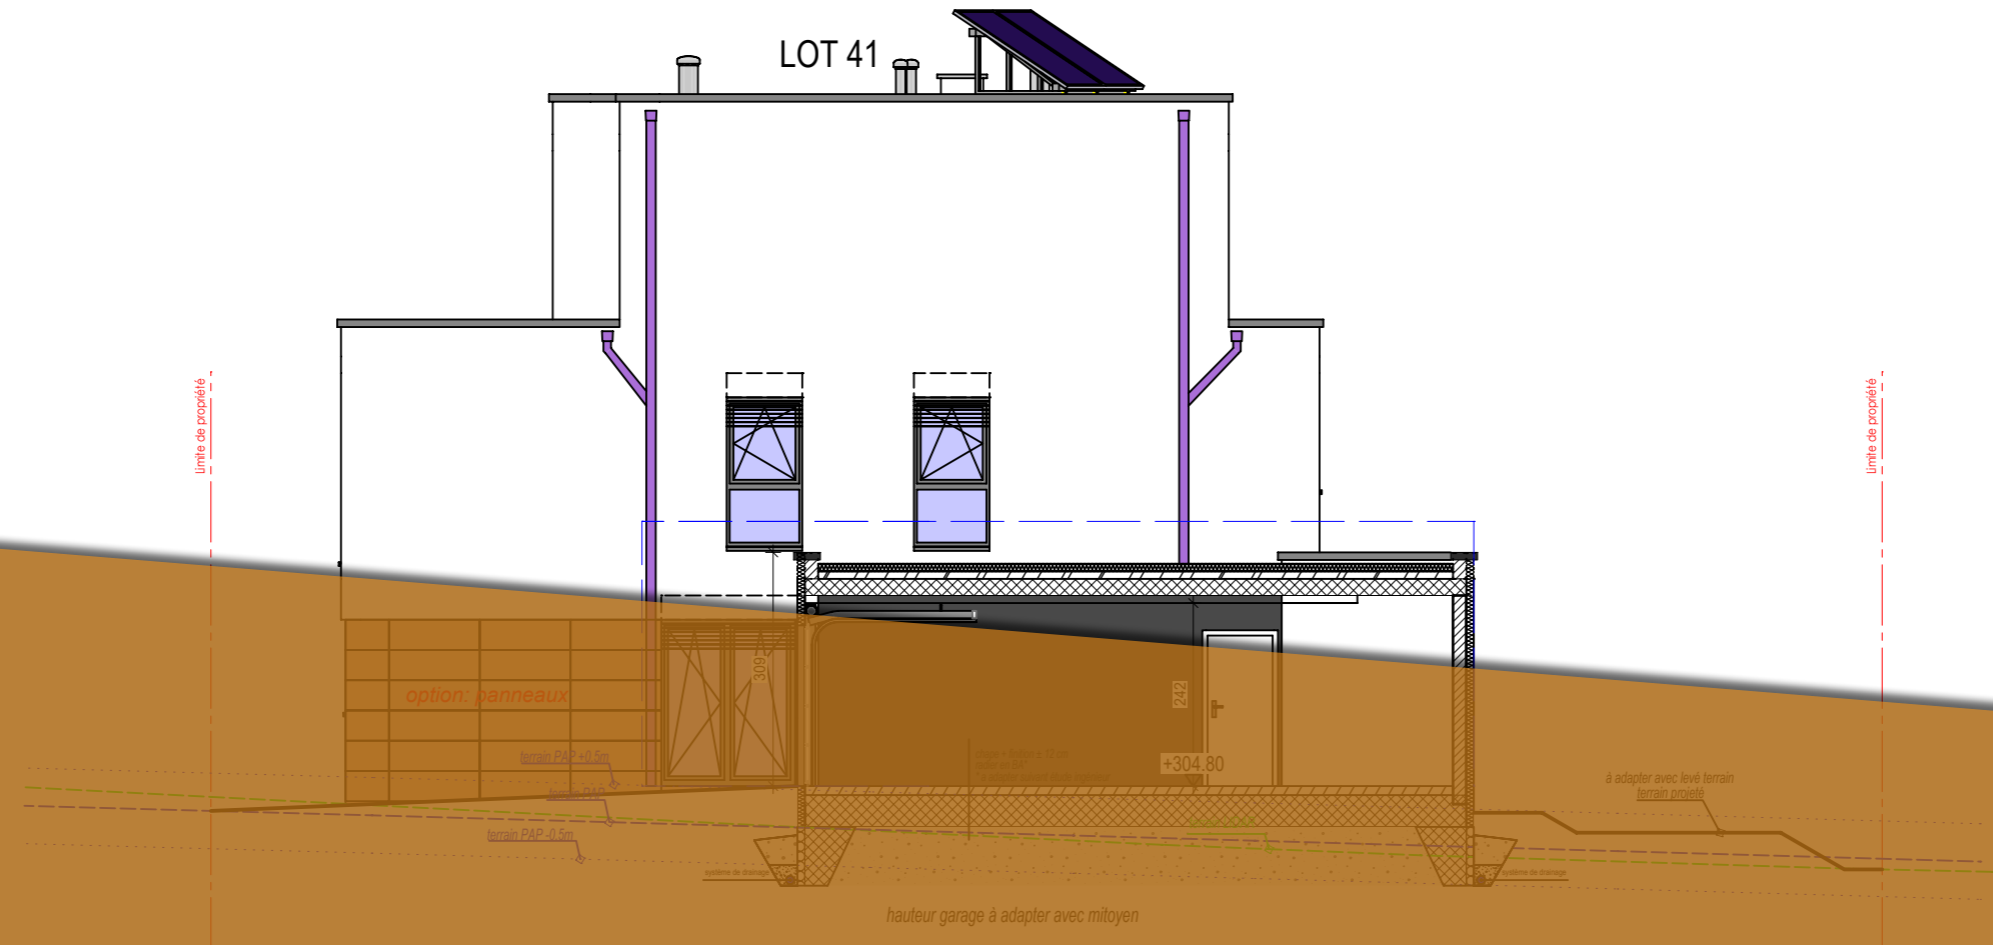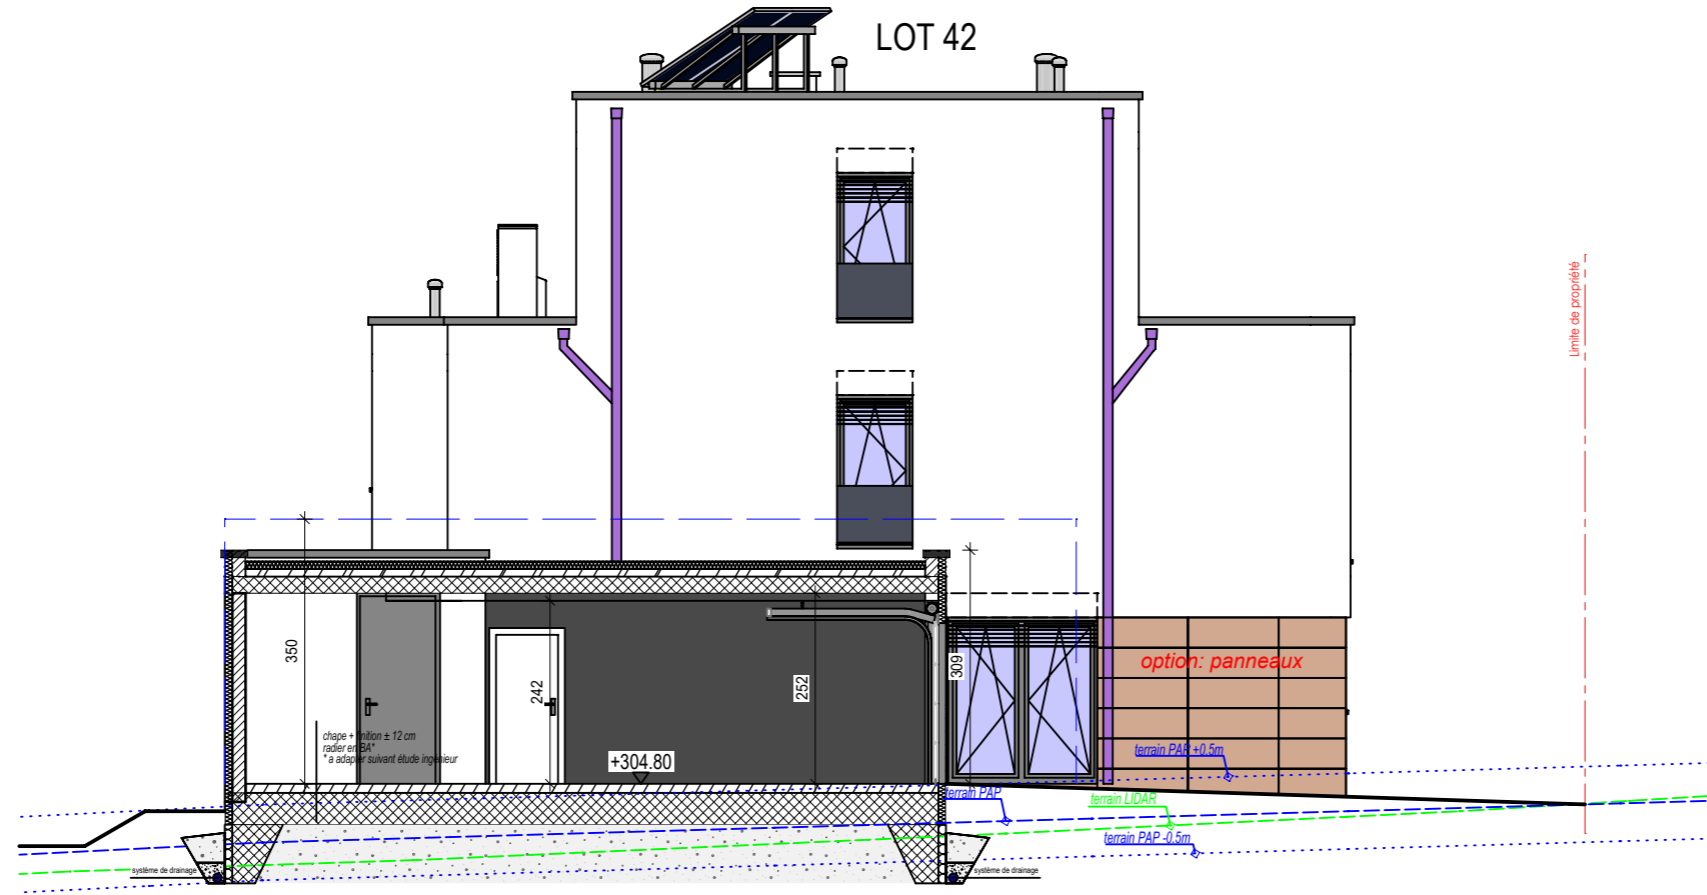

Vision: v41-44.02.001.APS	Désignation: 13/13 façades 100e	Adresse du projet Mamer, Wellgebond - 03140
		Auteur de projet: Vandermeeren Architectes Sarl
Maître d'ouvrage XX	Execution / Conducteur chantier - non défini-	
Version: 1 - P.R.E. 2 - A.P.S. 3 - A.P.D. 4 - A.U.T. 5 - P.R.O. 6 - E.X.E. 7 - P.A.B.	13/13 façades 100e v41-44.01.001 - Esquisse v41-44.01.002 - Façabilité v41-44.01.003 - Façabilité v41-44.01.004 - Façabilité v41-44.01.005 - Façabilité v41-44.02.001 - APS - 04/03/24 - mai01/03/24	APS PROJET SOUS RÉSERVE AUTORISATION DE BÂTIR - RÉALISÉ SUIVANT P.A.P. D'éventuelles modifications ne pourront donner lieu à réclamation.