




 Niv ref. sct. ordonné +285.54
REF : +285.55

Version: v10.01.003.APS	Désignation: implantation	[03071]	Adresse du projet KOCKELSCHUEY- 10. rue Auguste Dutreux
Type de doc. 1 - PRE 2 - APS 3 - APD 4 - AUT 5 - PRO 6 - EXE 7 - PAB	Version: v10.01.001.APS - version du 24/01/2022 pour chiffrage v10.01.002.APS - version du 28/02/2022 levé Ivan v10.01.003.APS - version du 07/03/2022	Auteur de projet: VANDERMEEREN Architectes	
APS PROJET SOUS RÉSERVE AUTORISATION DE BÂTIR - RÉALISÉ SUIVANT PAP D'éventuelles modifications ne pourront donner lieu à réclamation.		Maître d'ouvrage Crea Haus	
		Execution / Conducteur chantier - non défini-	

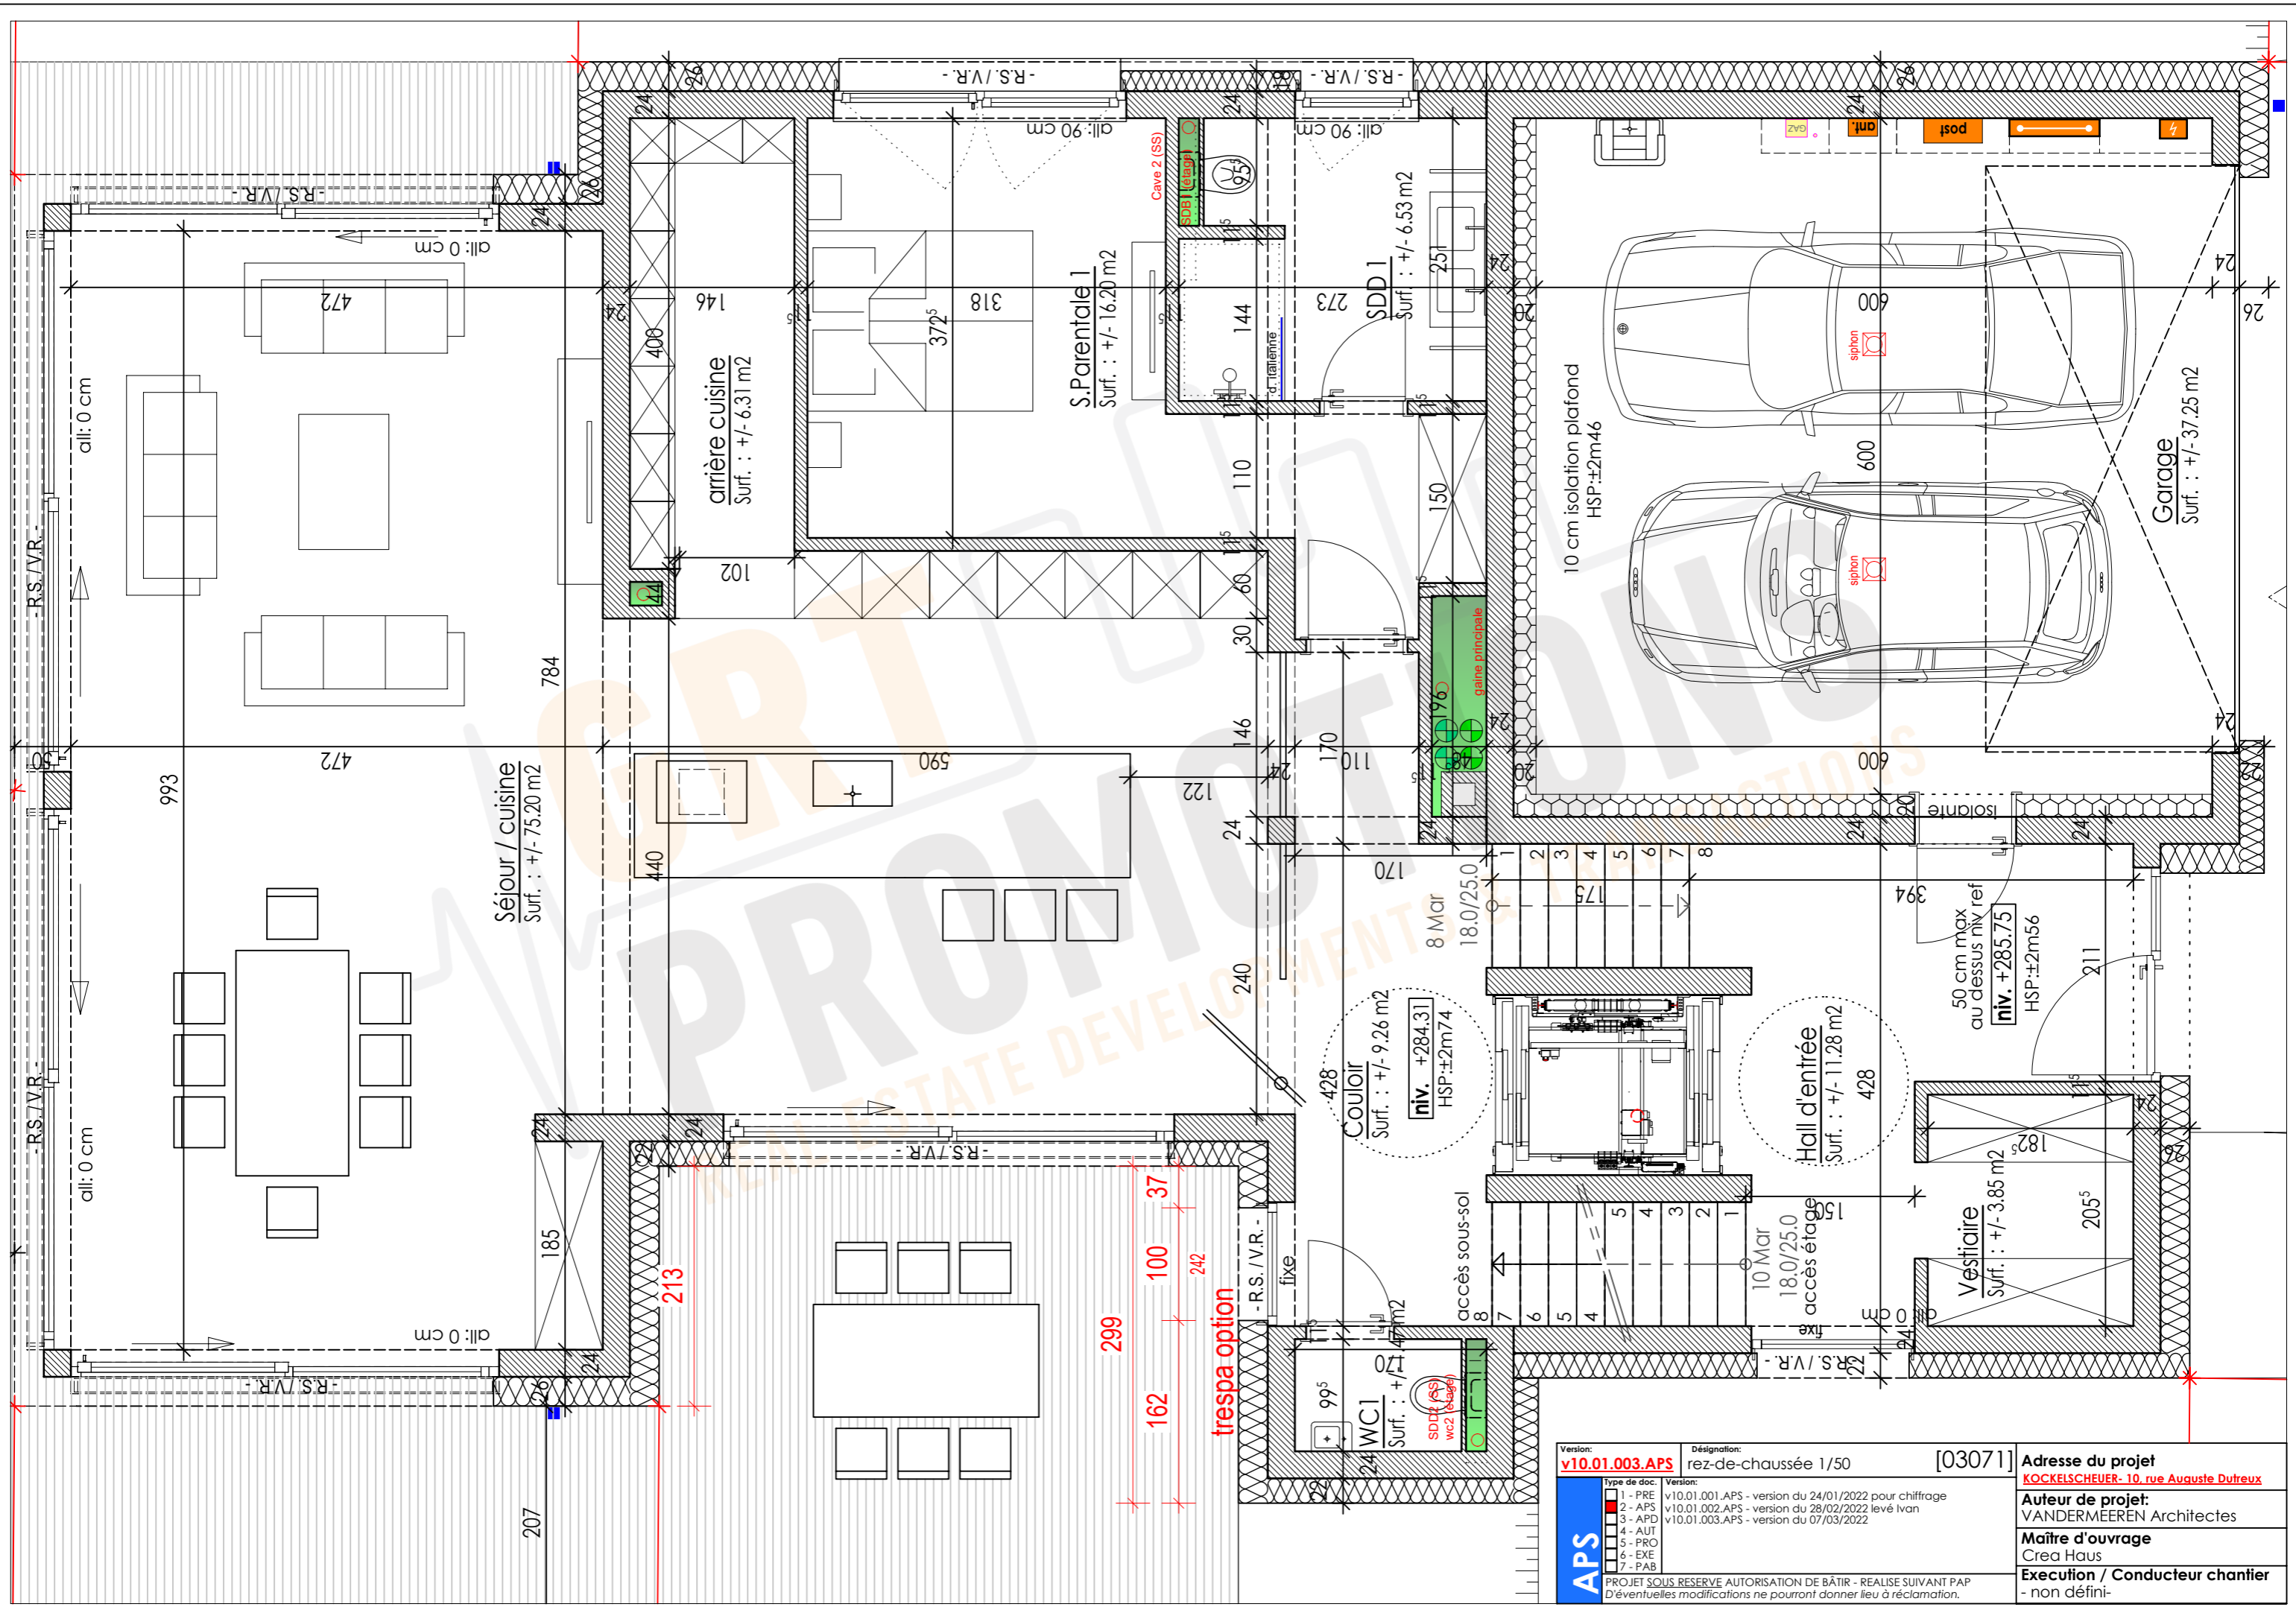

Version: v10.01.003.APS		Désignation: rez-de-chaussée 1/50		[03071]		Adresse du projet KOCKELSCHUEUR- 10. rue Auguste Dutreux	
Type de doc:		Version:				Auteur de projet: VANDERMEEREN Architectes	
1 - PRE		v10.01.001.APS - version du 24/01/2022 pour chiffrage				Maître d'ouvrage Crea Haus	
2 - APS		v10.01.002.APS - version du 28/02/2022 levé Ivan				Execution / Conducteur chantier - non défini-	
3 - APD		v10.01.003.APS - version du 07/03/2022					
4 - AUT							
5 - PRO							
6 - EXE							
7 - PAB							
APS PROJET SOUS RESERVE AUTORISATION DE BÂTIR - RÉALISÉ SUIVANT PAP D'éventuelles modifications ne pourront donner lieu à réclamation.							

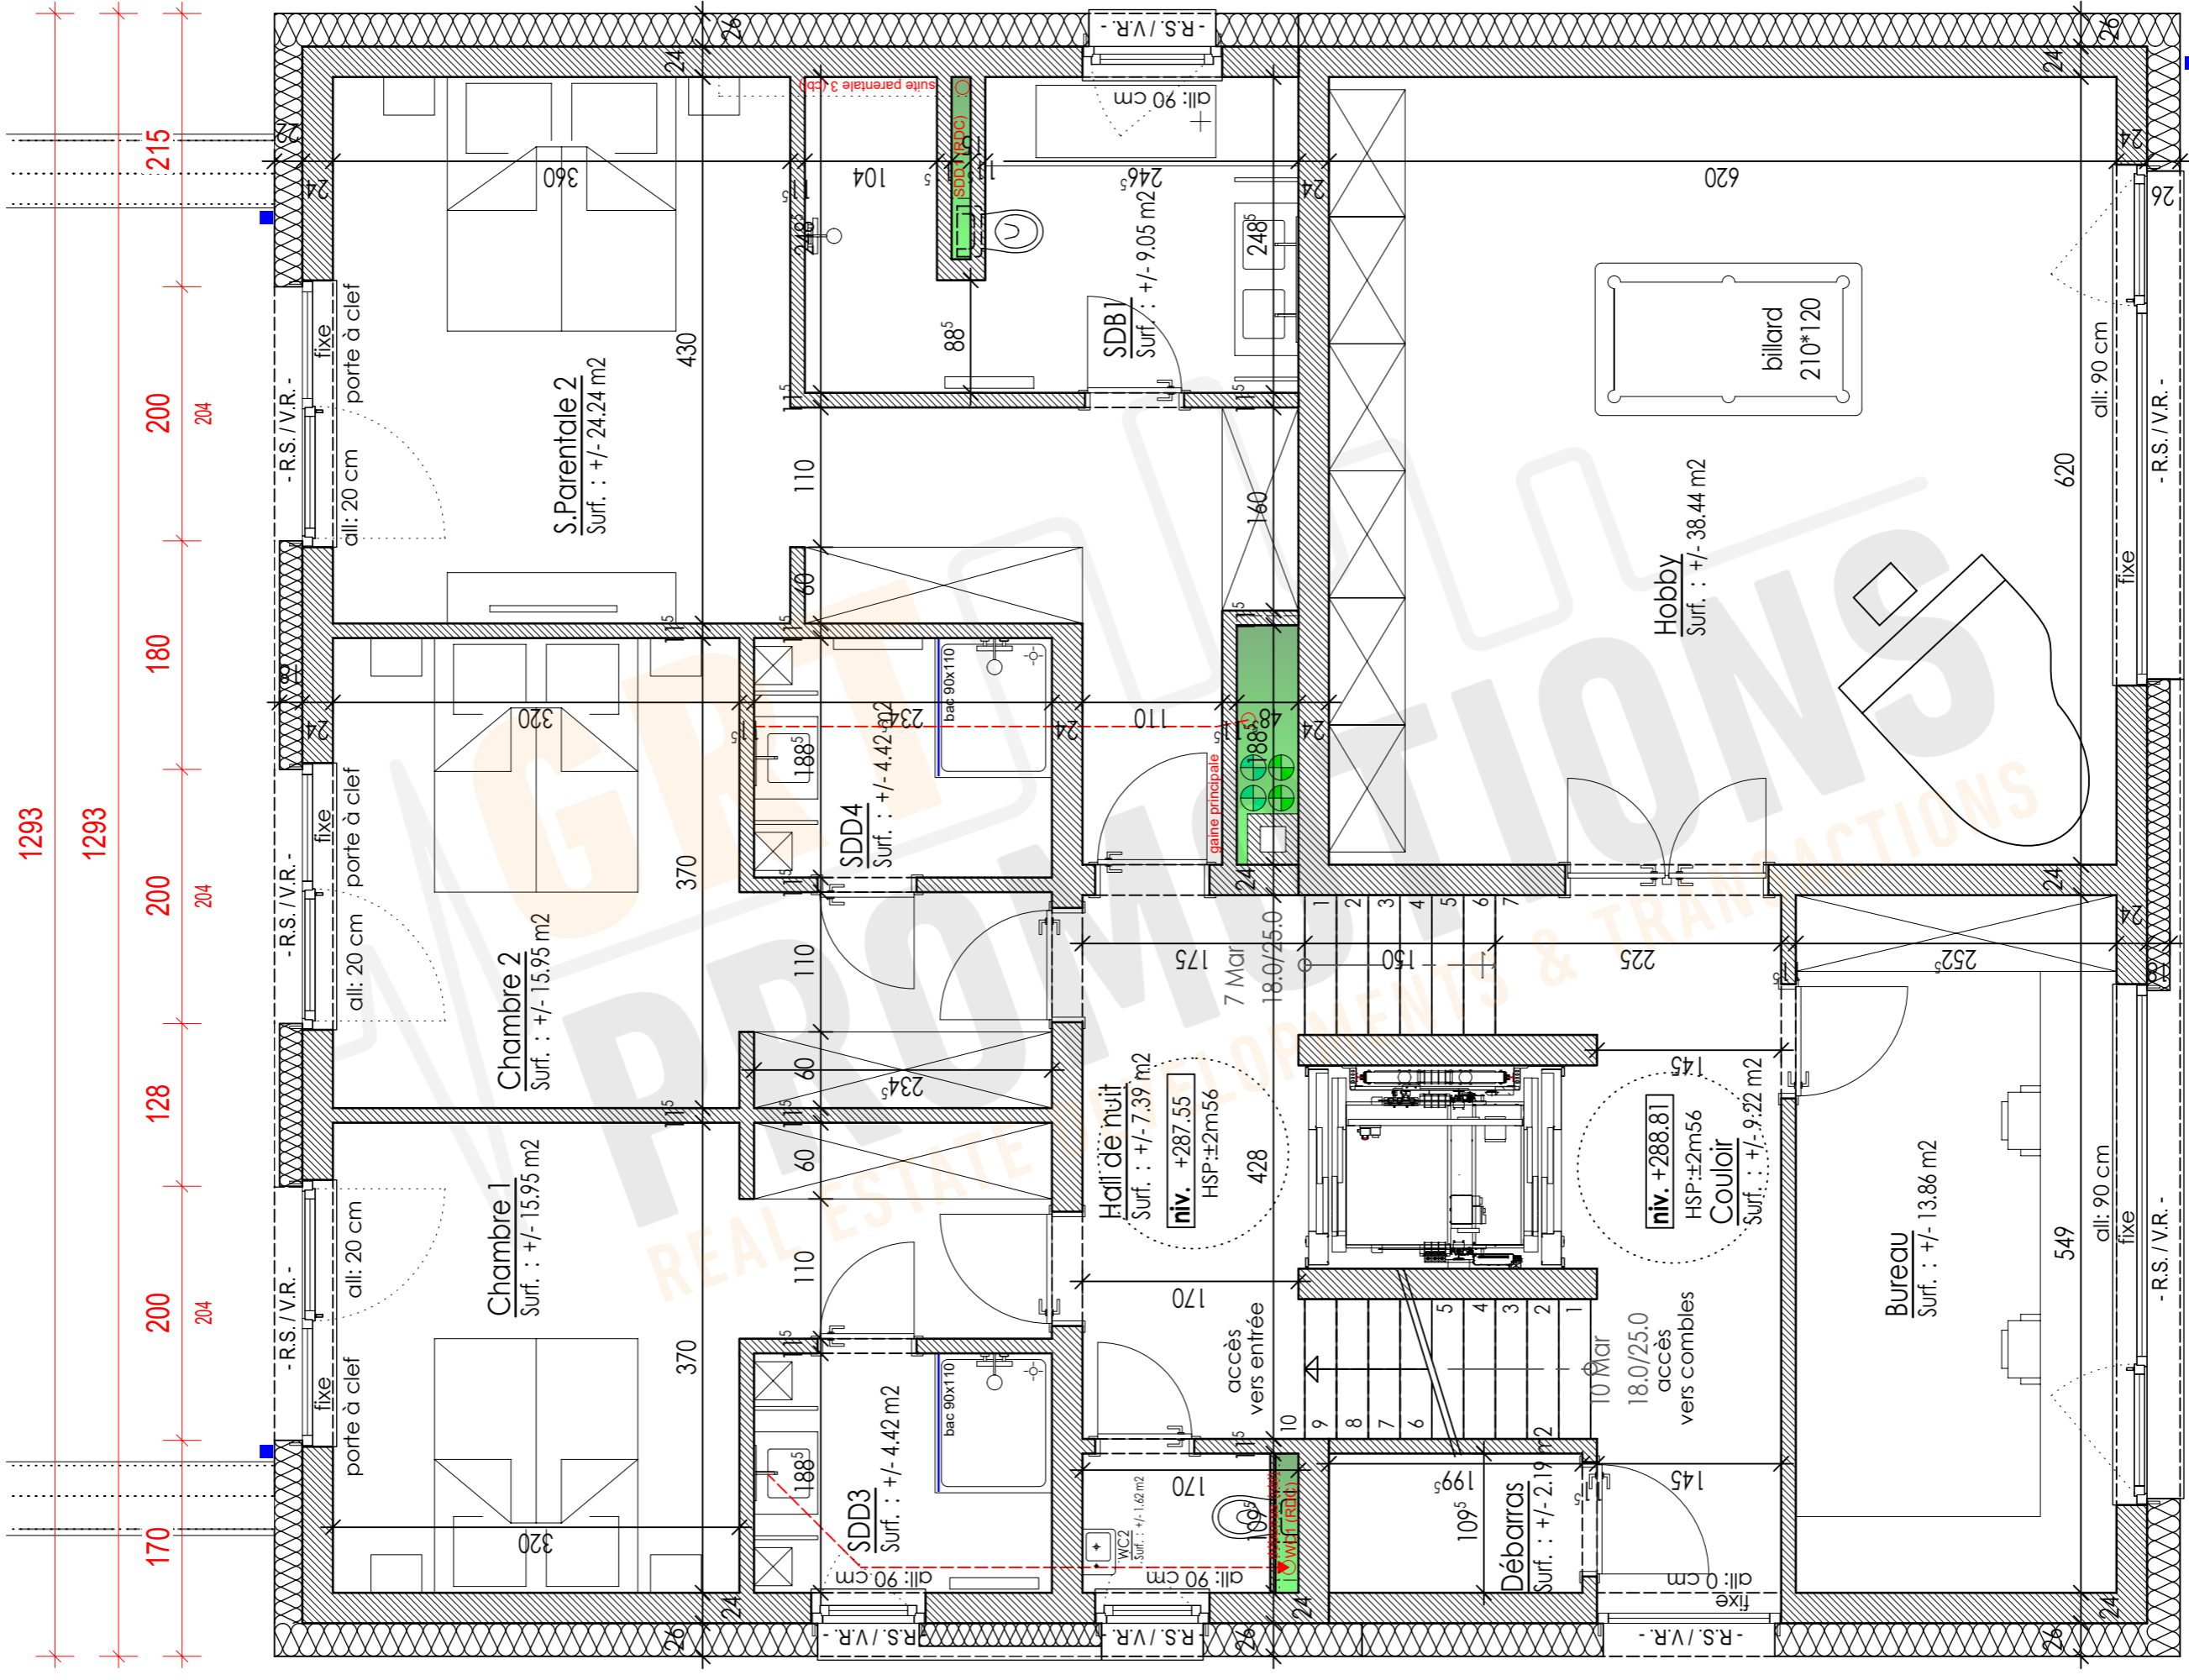

V10.01.003.APS [03071]

Version: V10.01.001.APS - version du 24/01/2022 pour chiffrage
 V10.01.002.APS - version du 28/02/2022 levé Ivan
 V10.01.003.APS - version du 07/03/2022

Designation: étage 1/50

Type de doc: Version
 1 - PRE
 2 - APS
 3 - APD
 4 - AUT
 5 - PRO
 6 - EXE
 7 - PAB

APS


Adresse du projet: **KOCKELSCHEUER- 10, rue Auguste Dautreux**

Auteur de projet: **VANDERMEEREN Architectes**


Maître d'ouvrage: **Crea Haus**

Execution / Conducteur chantier: **- non défini-**

PROJET SOUS RÉSERVE AUTORISATION DE BÂTIR - RÉALISÉ SUIVANT PAP
 D'éventuelles modifications ne pourront donner lieu à réclamation.

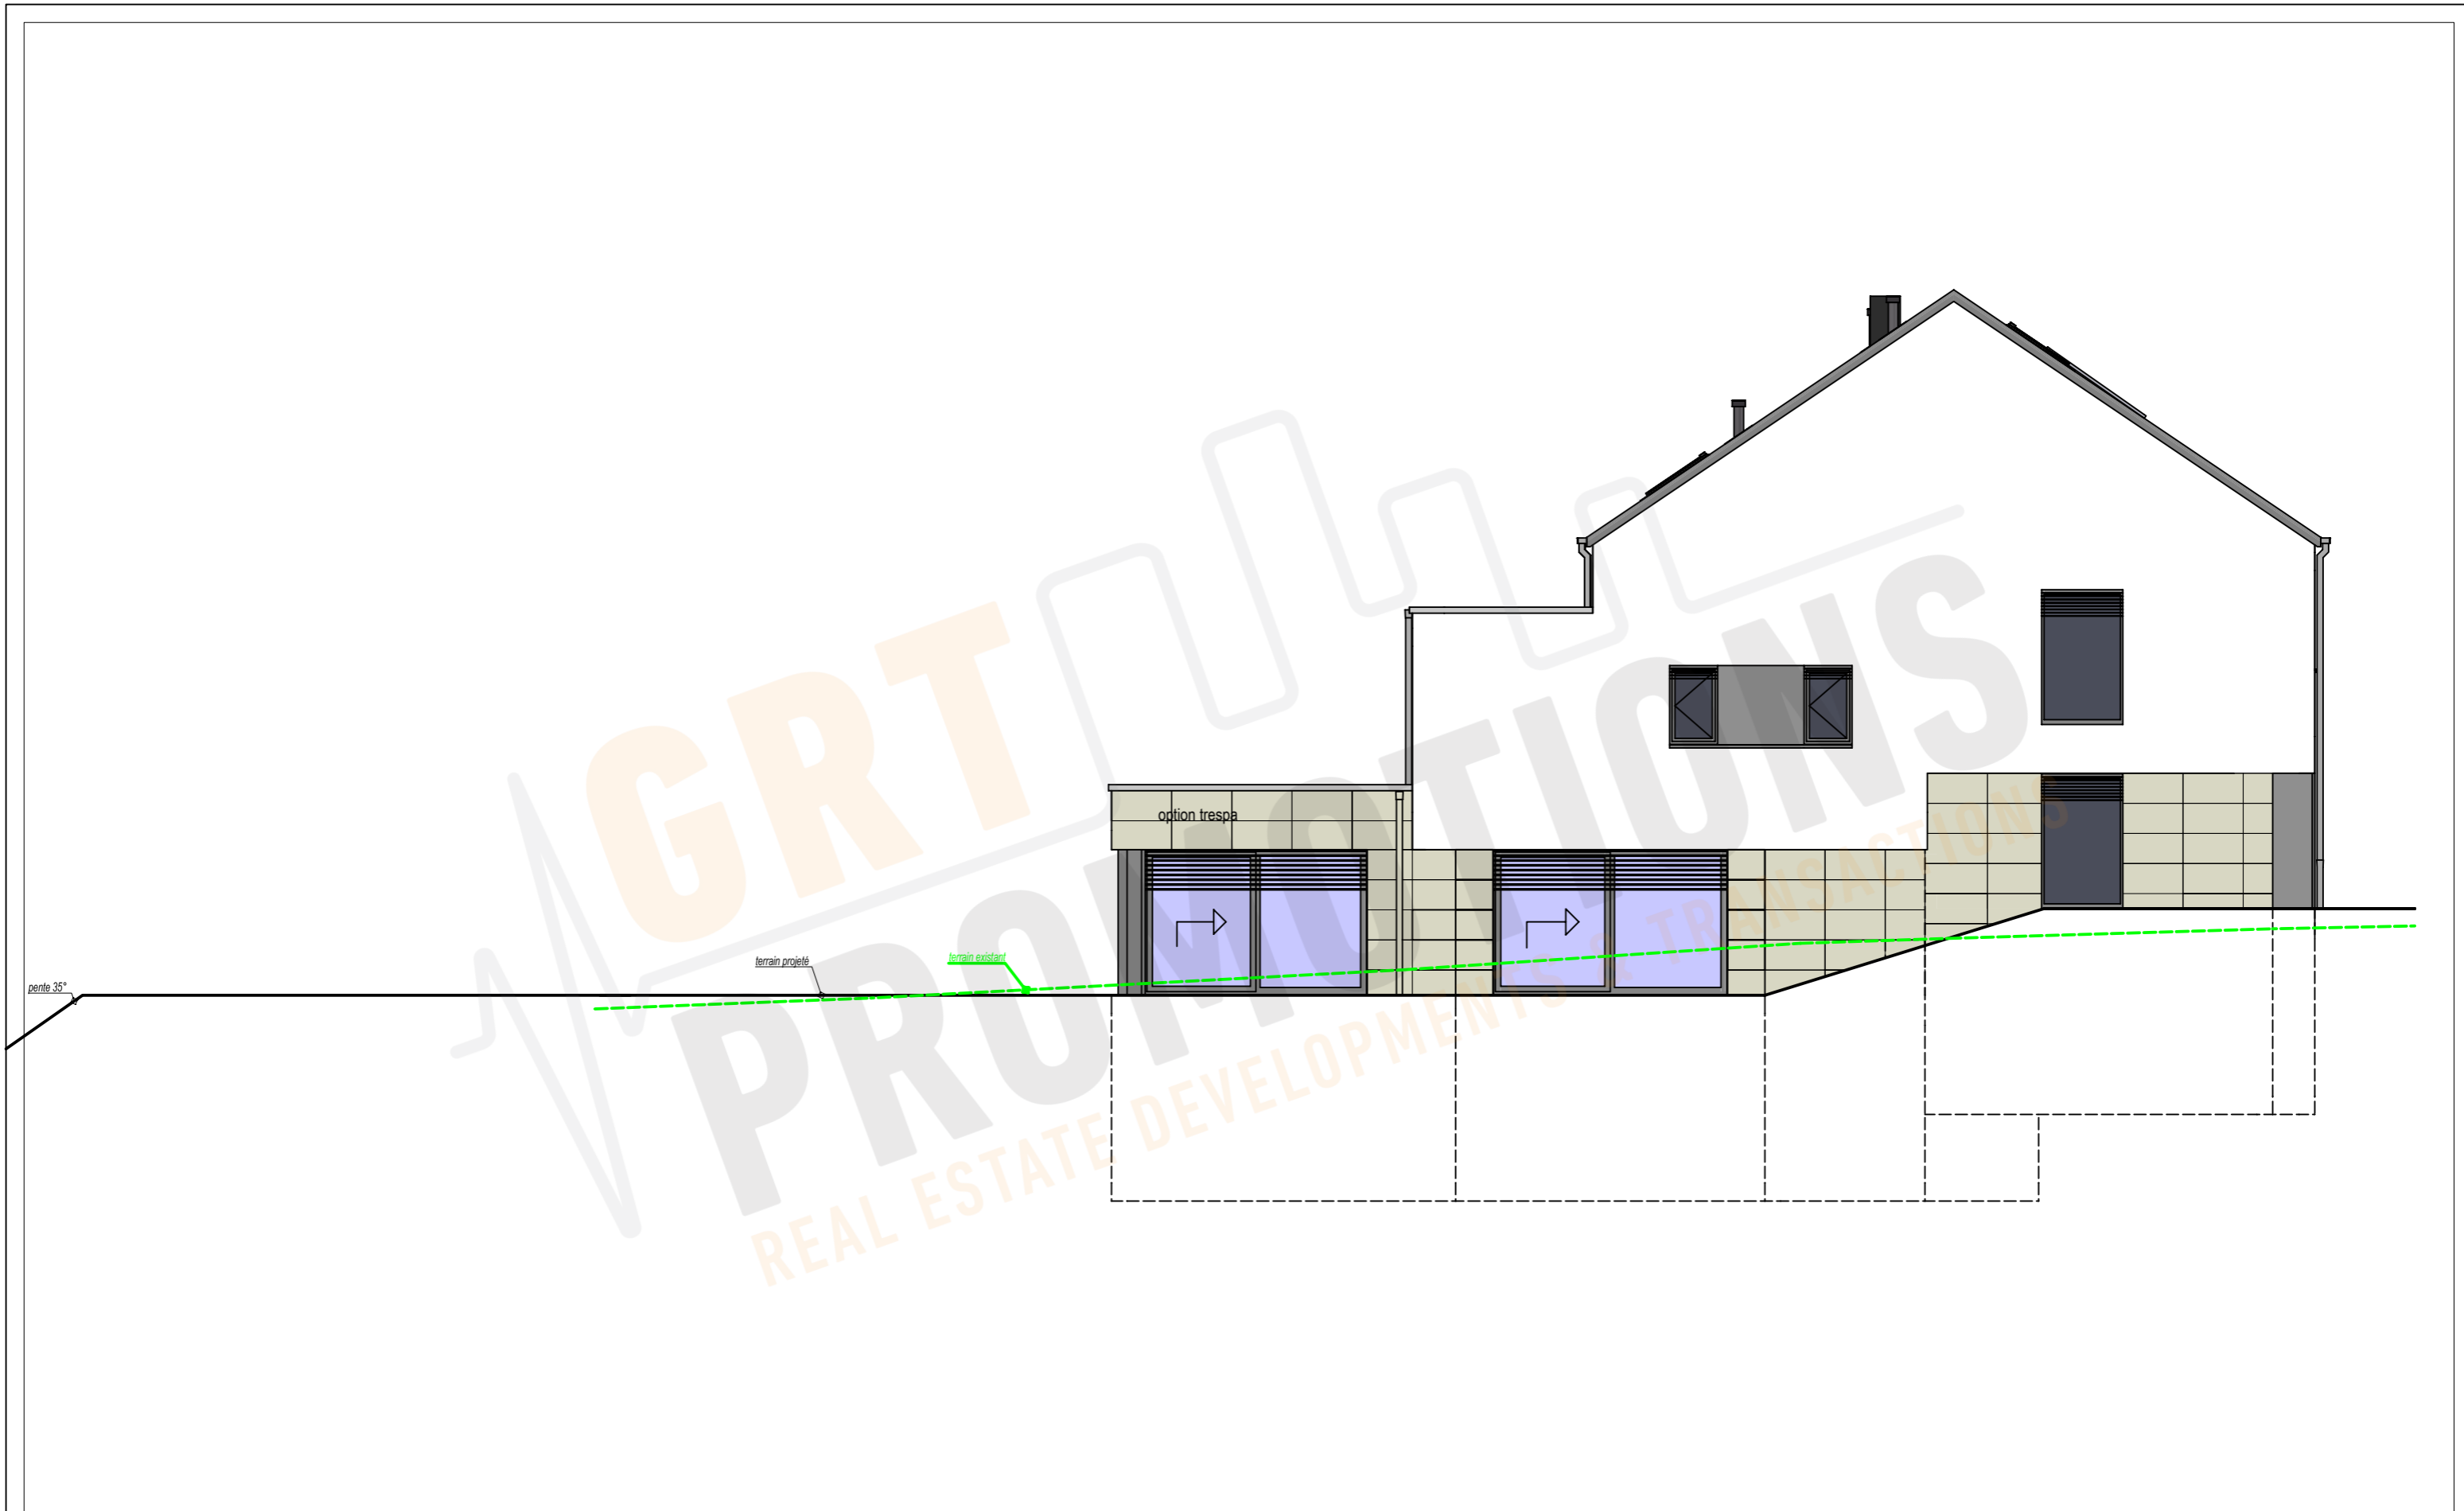


Version: v10.01.003.APS		Désignation: facades 1/100	[03071]	Adresse du projet KOCKELSCHEUER- 10. rue Auguste Dutreux
APS <input type="checkbox"/> 1 - PRE <input checked="" type="checkbox"/> 2 - APS <input type="checkbox"/> 3 - APD <input type="checkbox"/> 4 - AUT <input type="checkbox"/> 5 - PRO <input type="checkbox"/> 6 - EXE <input type="checkbox"/> 7 - PAB	Type de doc.	Version:		
		v10.01.001.APS - version du 24/01/2022 pour chiffrage		
		v10.01.002.APS - version du 28/02/2022 levé Ivan		
		v10.01.003.APS - version du 07/03/2022		
PROJET SOUS RESERVE AUTORISATION DE BÂTIR - RÉALISÉ SUIVANT PAP D'éventuelles modifications ne pourront donner lieu à réclamation.				
			Auteur de projet: VANDERMEEREN Architectes	
			Maître d'ouvrage Crea Haus	
			Execution / Conducteur chantier - non défini-	

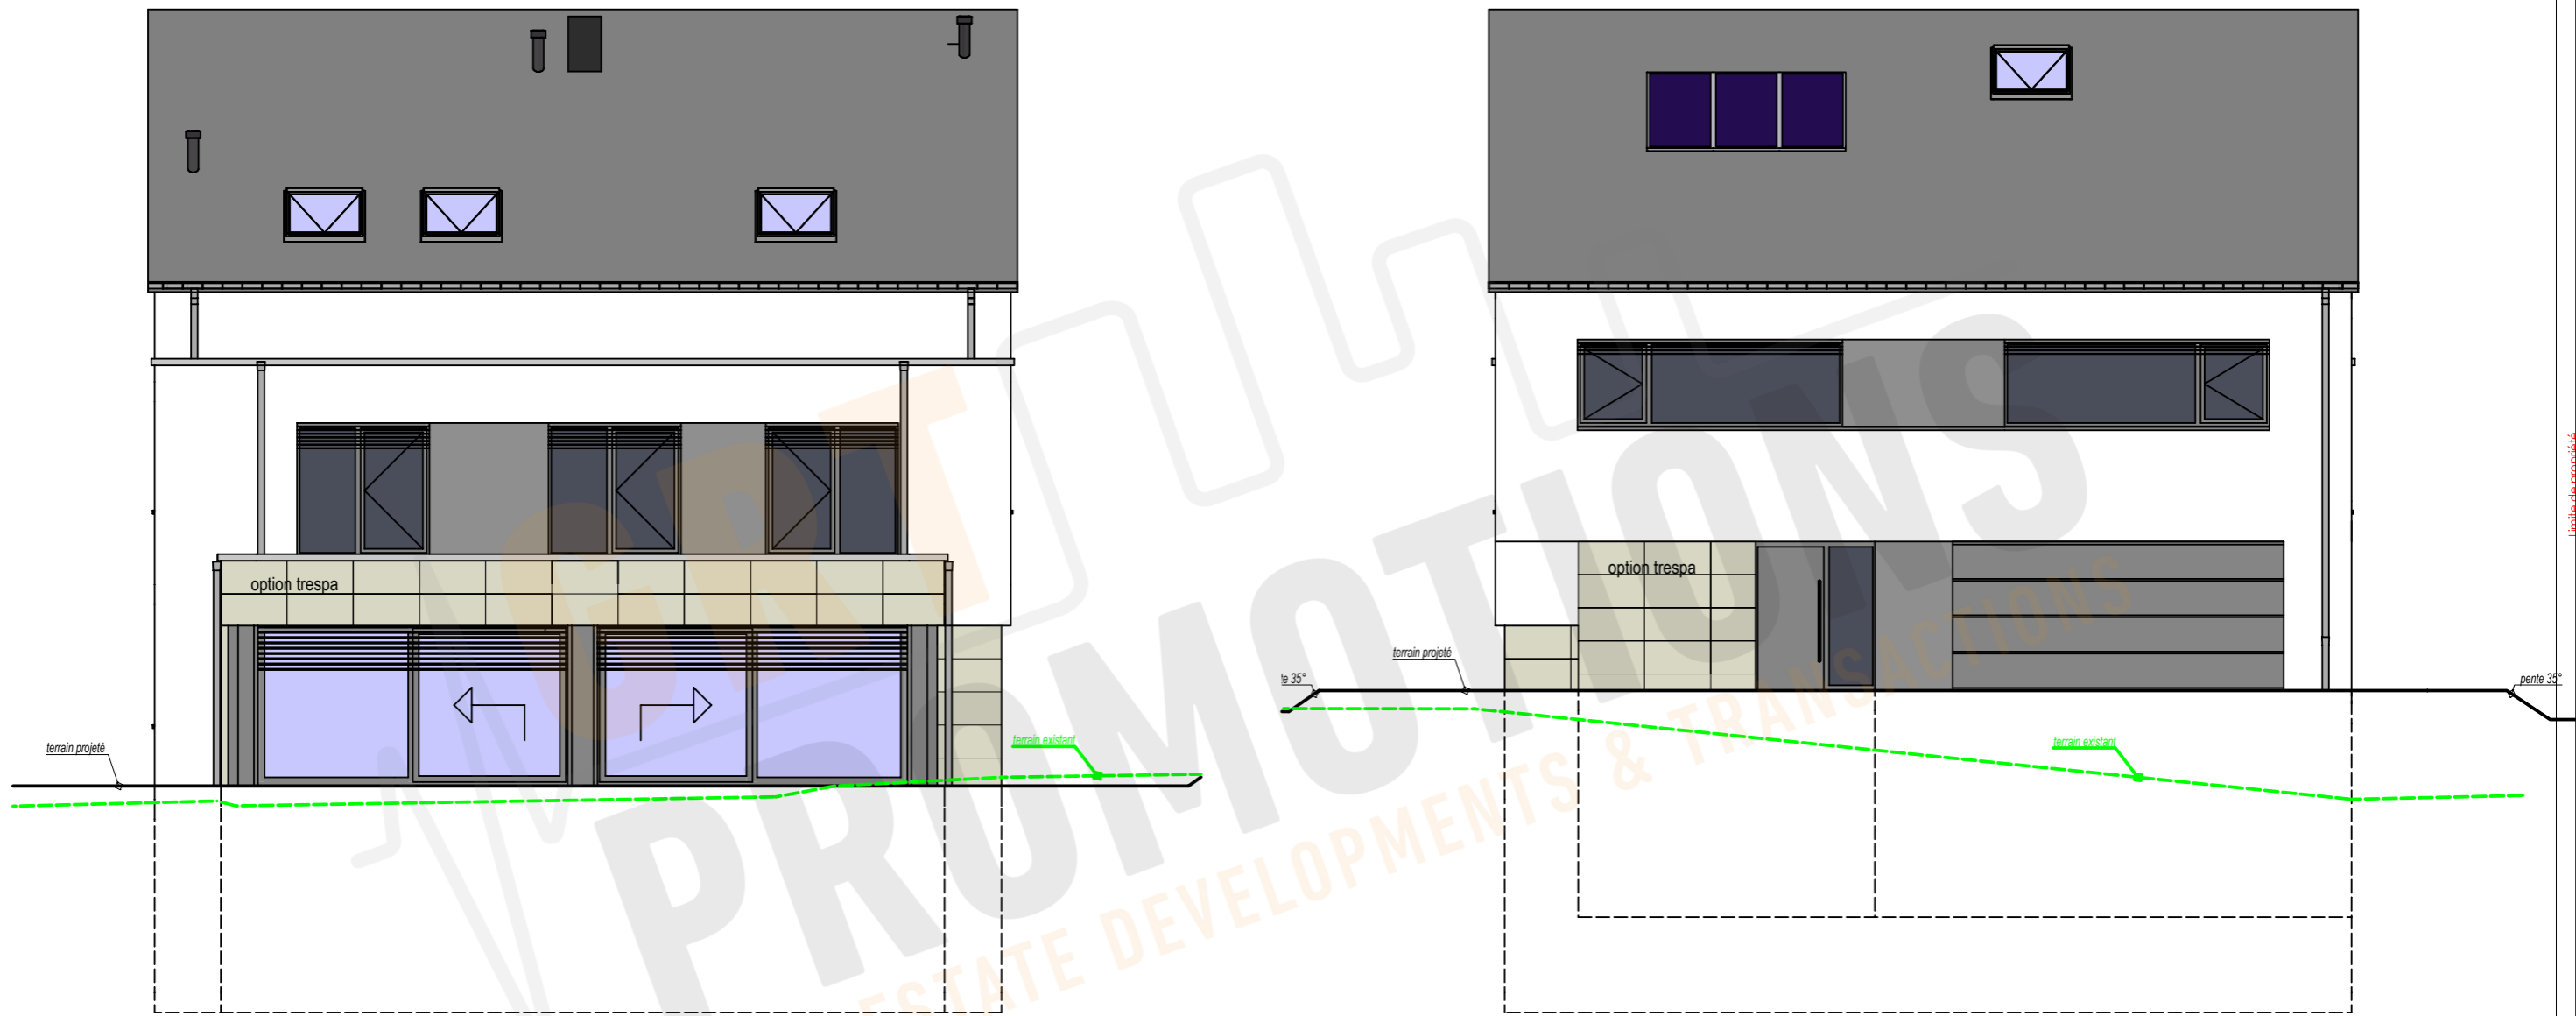


PROMOTIONS
 REAL ESTATE DEVELOPMENTS & TRANSACTIONS

Version: v10.01.003.APS		Désignation: facades 1/100		[03071]		Adresse du projet KOCKELSCHUER - 10, rue Auguste Dutreux	
APS	Type de doc.	Version:					
	1 - PRE	v10.01.001.APS - version du 24/01/2022 pour chiffrage					
	2 - APS	v10.01.002.APS - version du 28/02/2022 levé Ivan					
	3 - APD	v10.01.003.APS - version du 07/03/2022					
	4 - AUT						
	5 - PRO						
	6 - EXE						
7 - PAB							
PROJET SOUS RÉSERVE AUTORISATION DE BÂTIR - RÉALISÉ SUIVANT PAP D'éventuelles modifications ne pourront donner lieu à réclamation.							
						Auteur de projet: VANDERMEEREN Architectes	
						Maître d'ouvrage Crea Haus	
						Execution / Conducteur chantier - non défini-	


Ligne de cotation

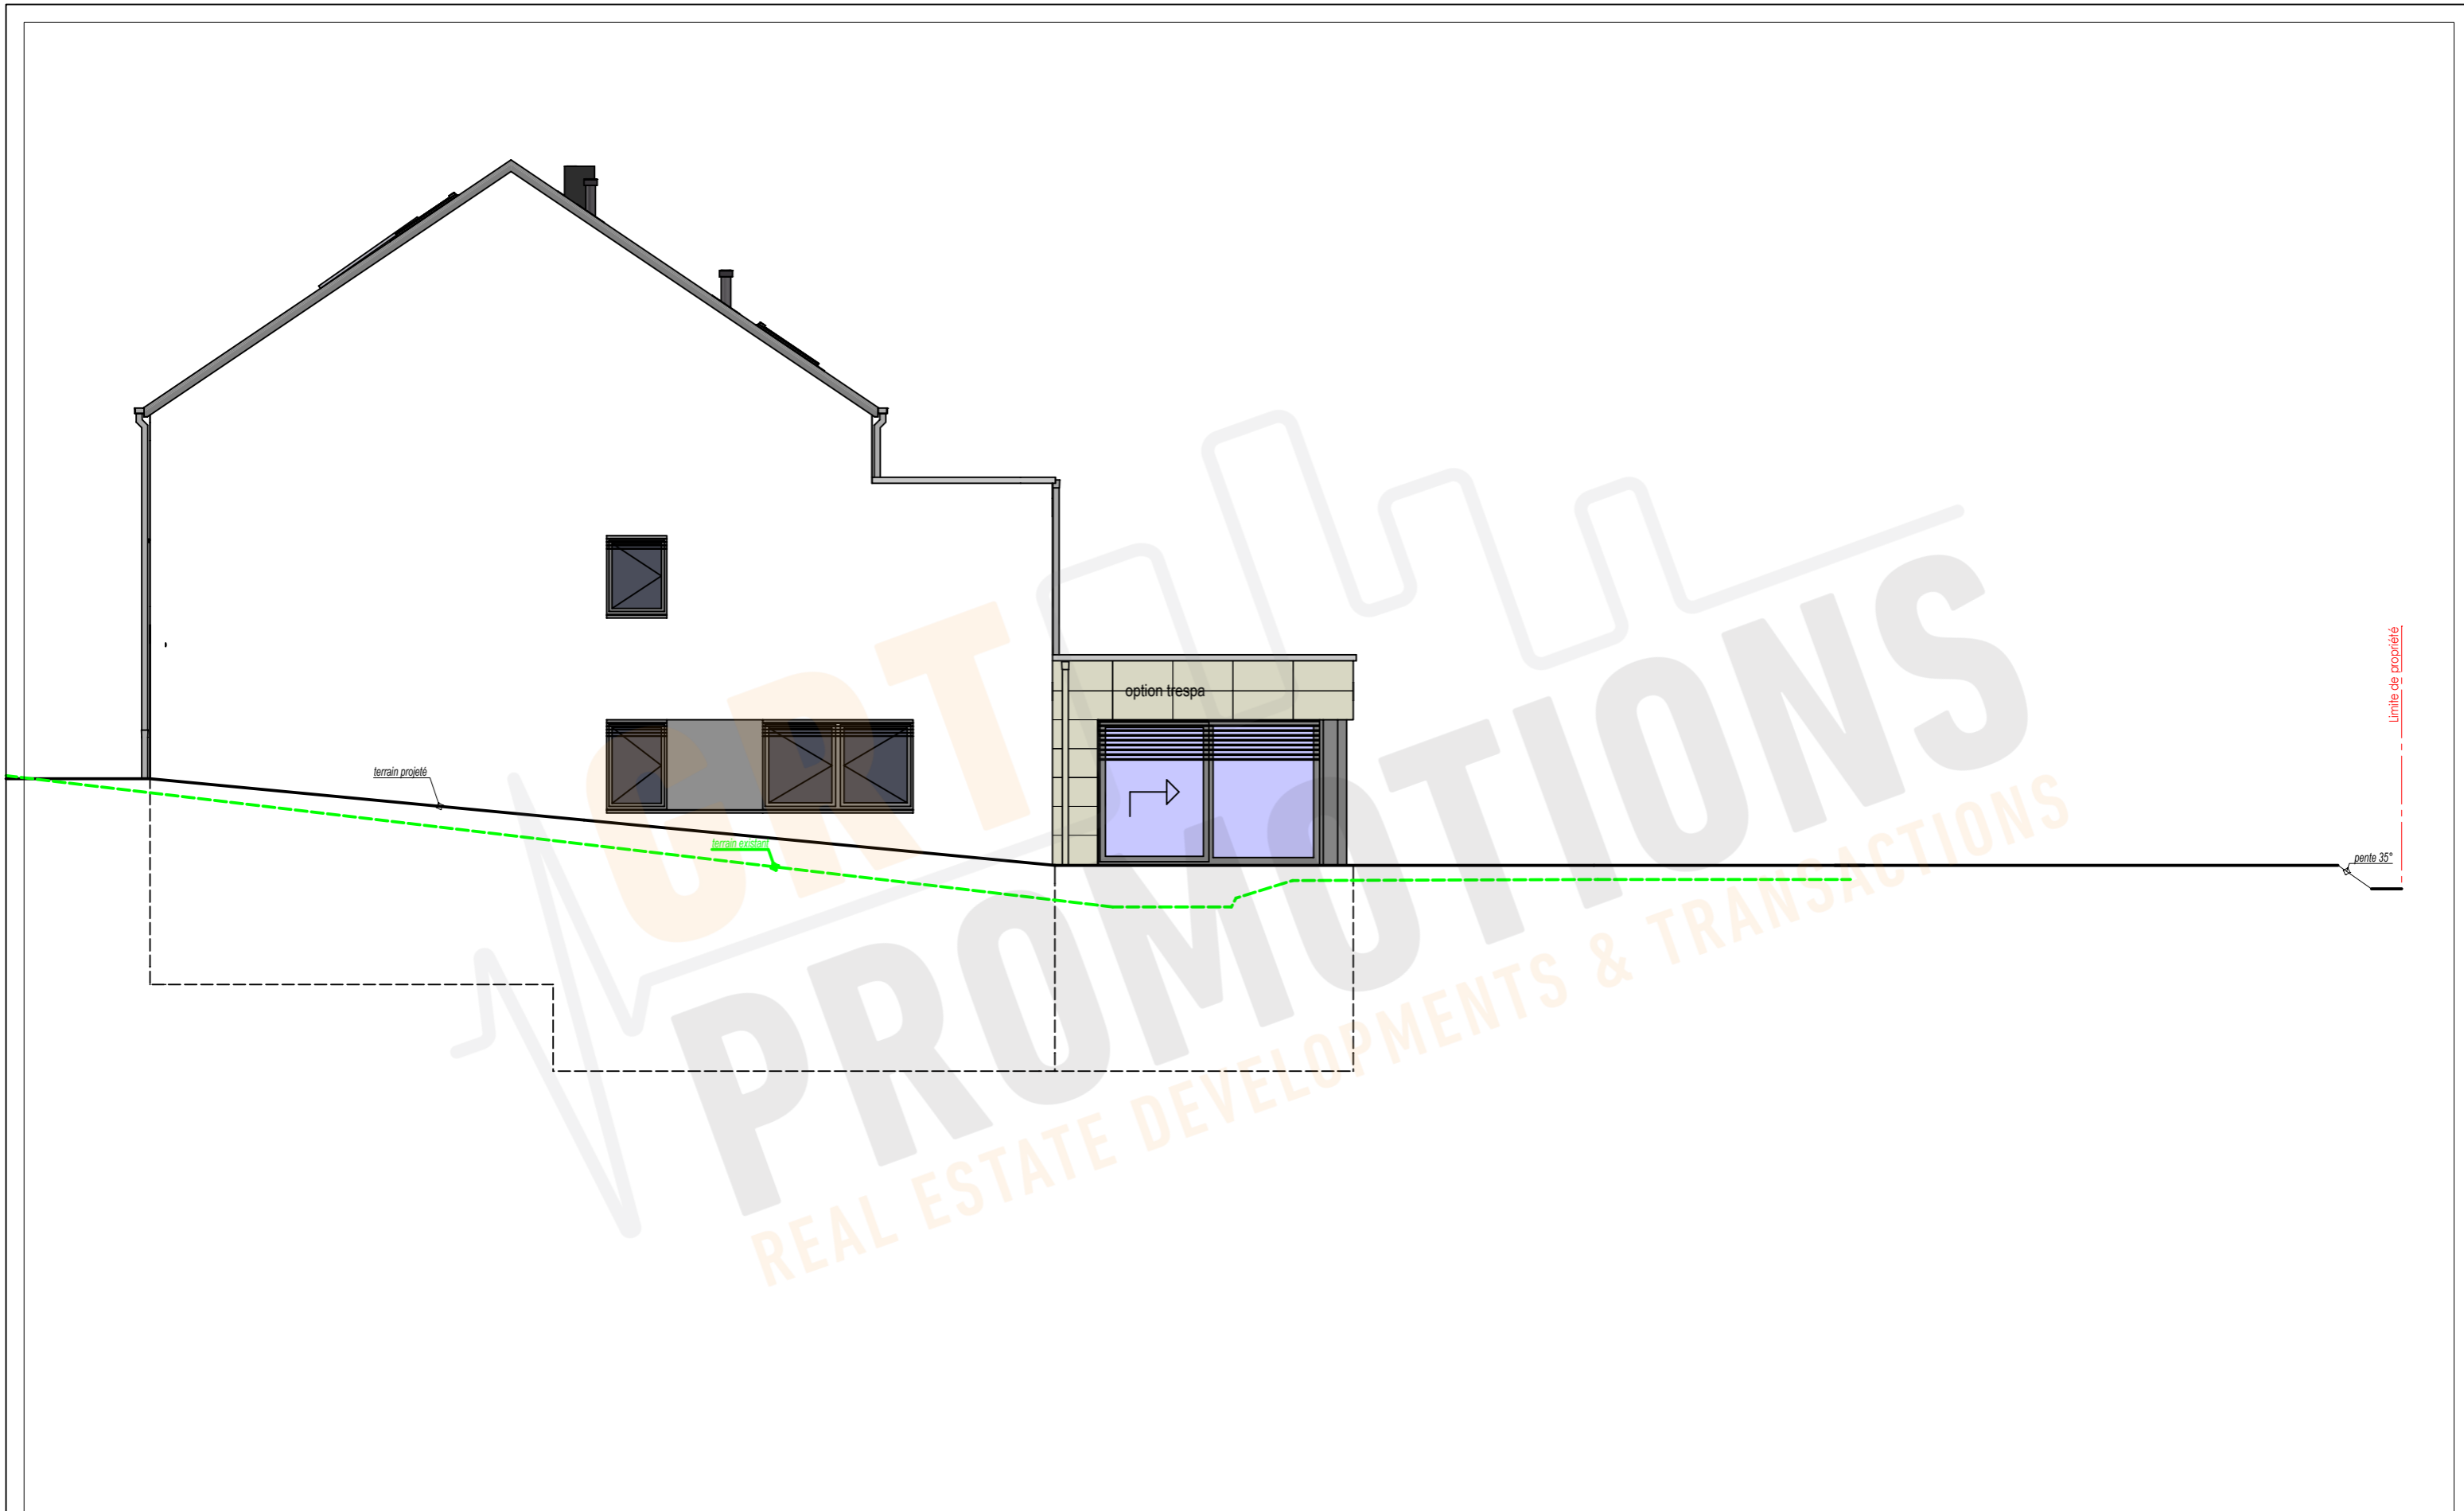

Version: v10.01.003.APS		Désignation: facades 1/100		[03071]		Adresse du projet KOCKELSCHEUER- 10. rue Auguste Dutreux	
APS	Type de doc.	Version:					
	1 - PRE	v10.01.001.APS - version du 24/01/2022 pour chiffrage					
	2 - APS	v10.01.002.APS - version du 28/02/2022 levé Ivan					
	3 - APD	v10.01.003.APS - version du 07/03/2022					
	4 - AUT						
	5 - PRO						
	6 - EXE						
7 - PAB							
PROJET SOUS RESERVE AUTORISATION DE BÂTIR - REALISE SUIVANT PAP D'éventuelles modifications ne pourront donner lieu à réclamation.							
				Auteur de projet: VANDERMEEREN Architectes		Maître d'ouvrage Crea Haus	
				Execution / Conducteur chantier - non défini-			

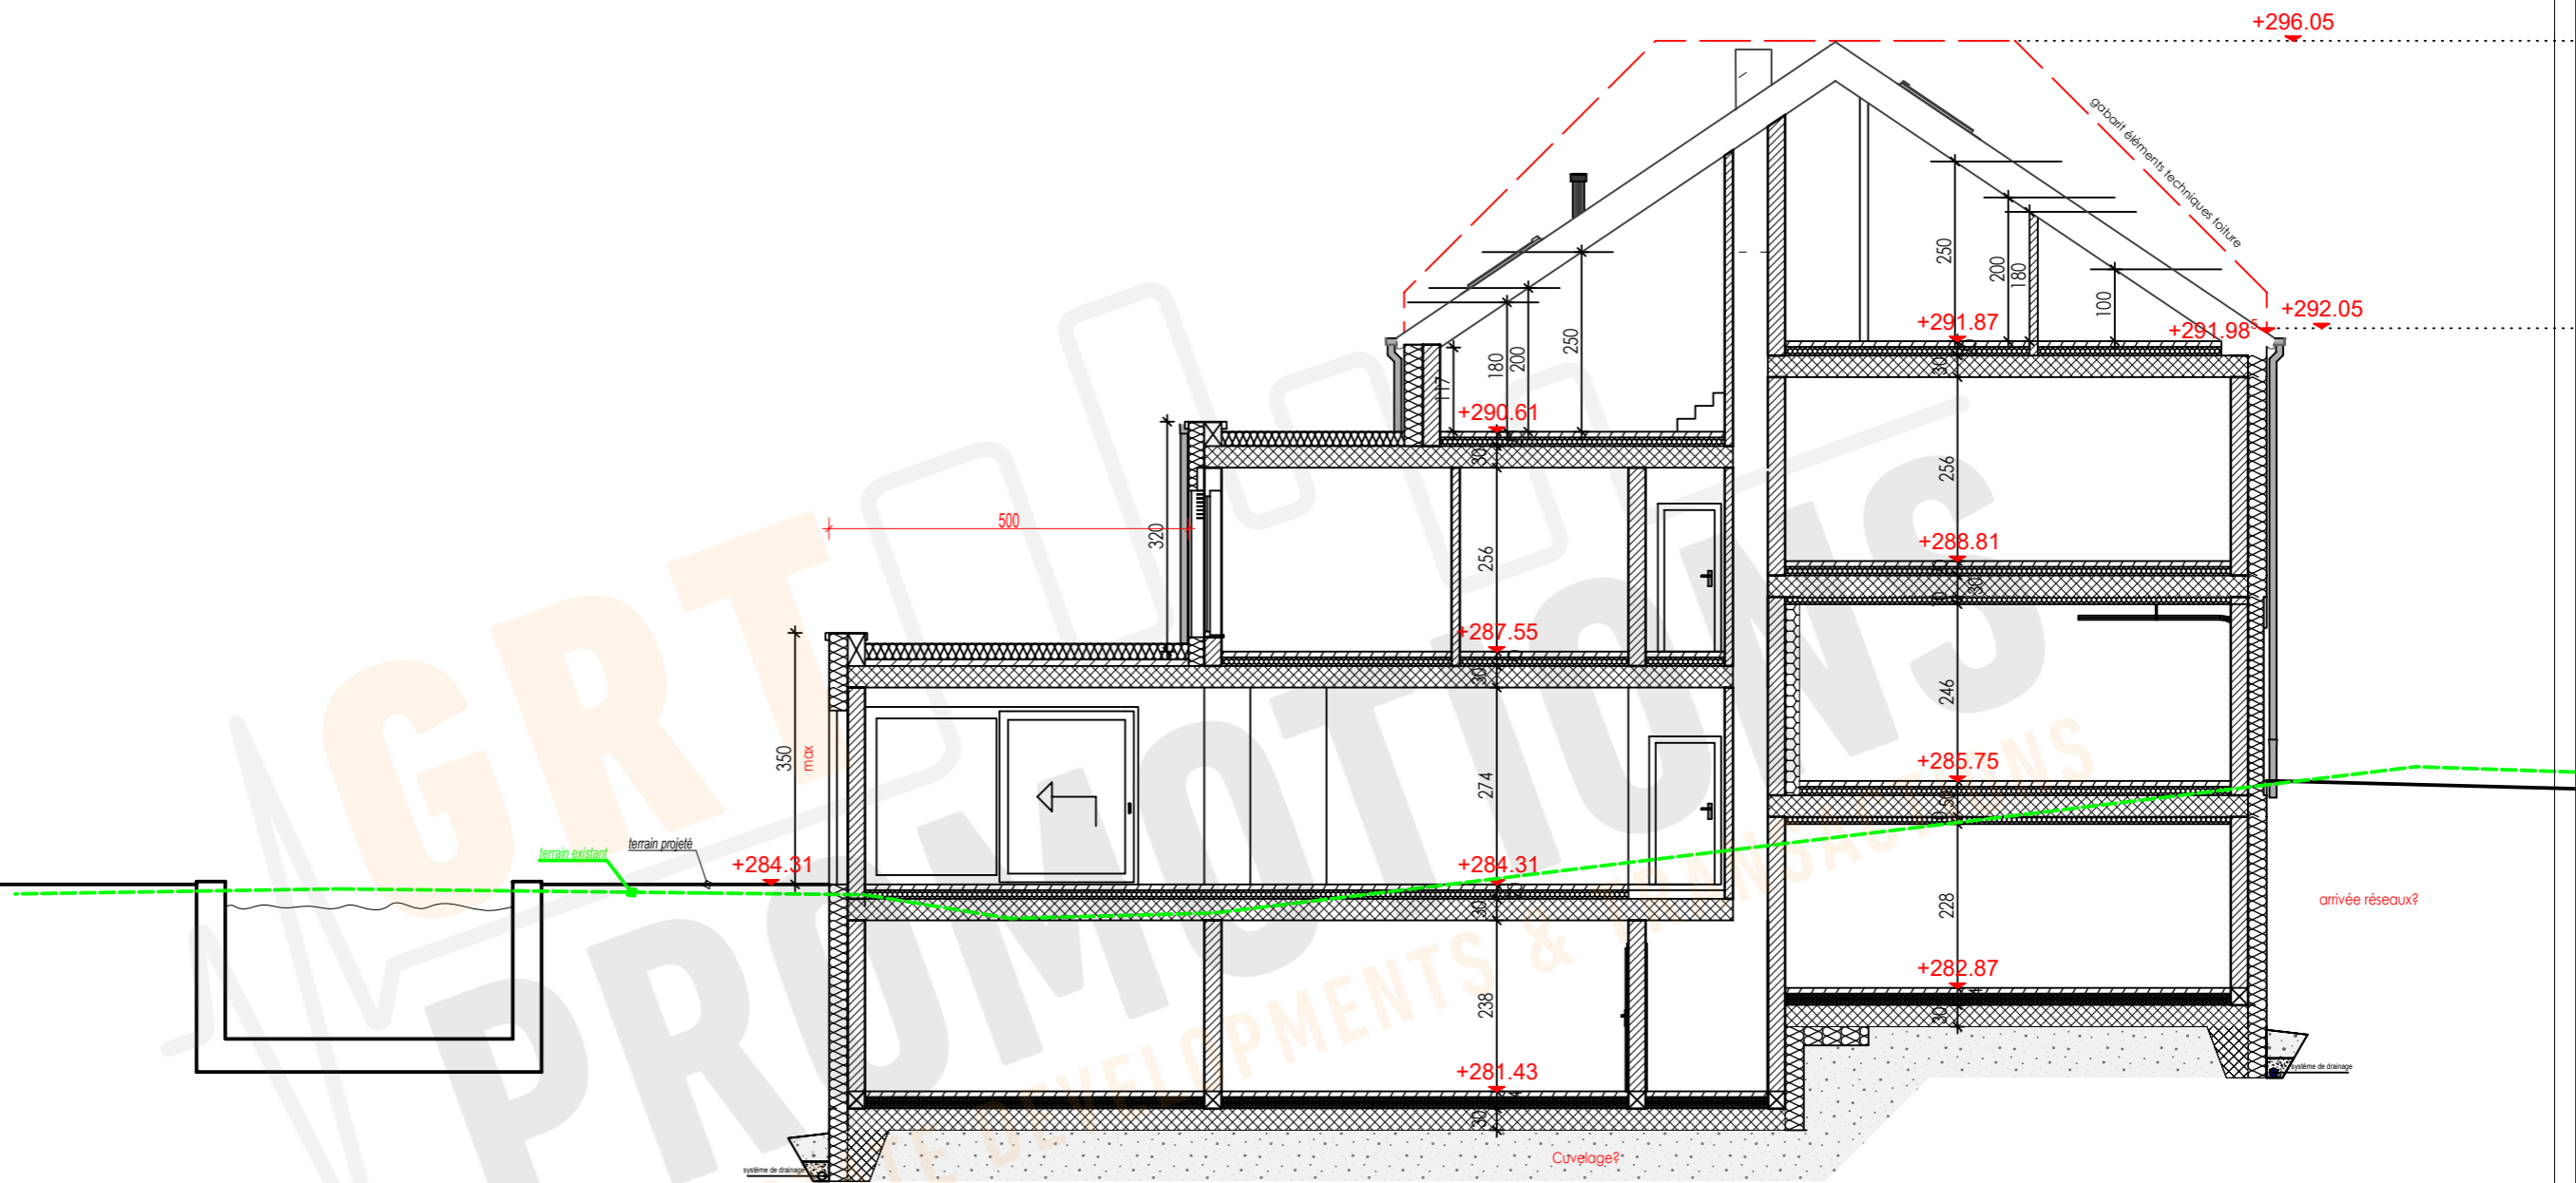

Version: v10.01.003.APS		Désignation: coupe 1/100		[03071]	Adresse du projet KOCKELSCHEUER- 10. rue Auguste Dutreux
APS Type de doc. 1 - PRE 2 - APS 3 - APD 4 - AUT 5 - PRO 6 - EXE 7 - PAB	Version:		v10.01.001.APS - version du 24/01/2022 pour chiffrage		
			v10.01.002.APS - version du 28/02/2022 levé Ivan		
			v10.01.003.APS - version du 07/03/2022		
PROJET SOUS RESERVE AUTORISATION DE BÂTIR - RÉALISÉ SUIVANT PAP					Auteur de projet: VANDERMEEREN Architectes
D'éventuelles modifications ne pourront donner lieu à réclamation.					Maître d'ouvrage Crea Haus
					Execution / Conducteur chantier - non défini-

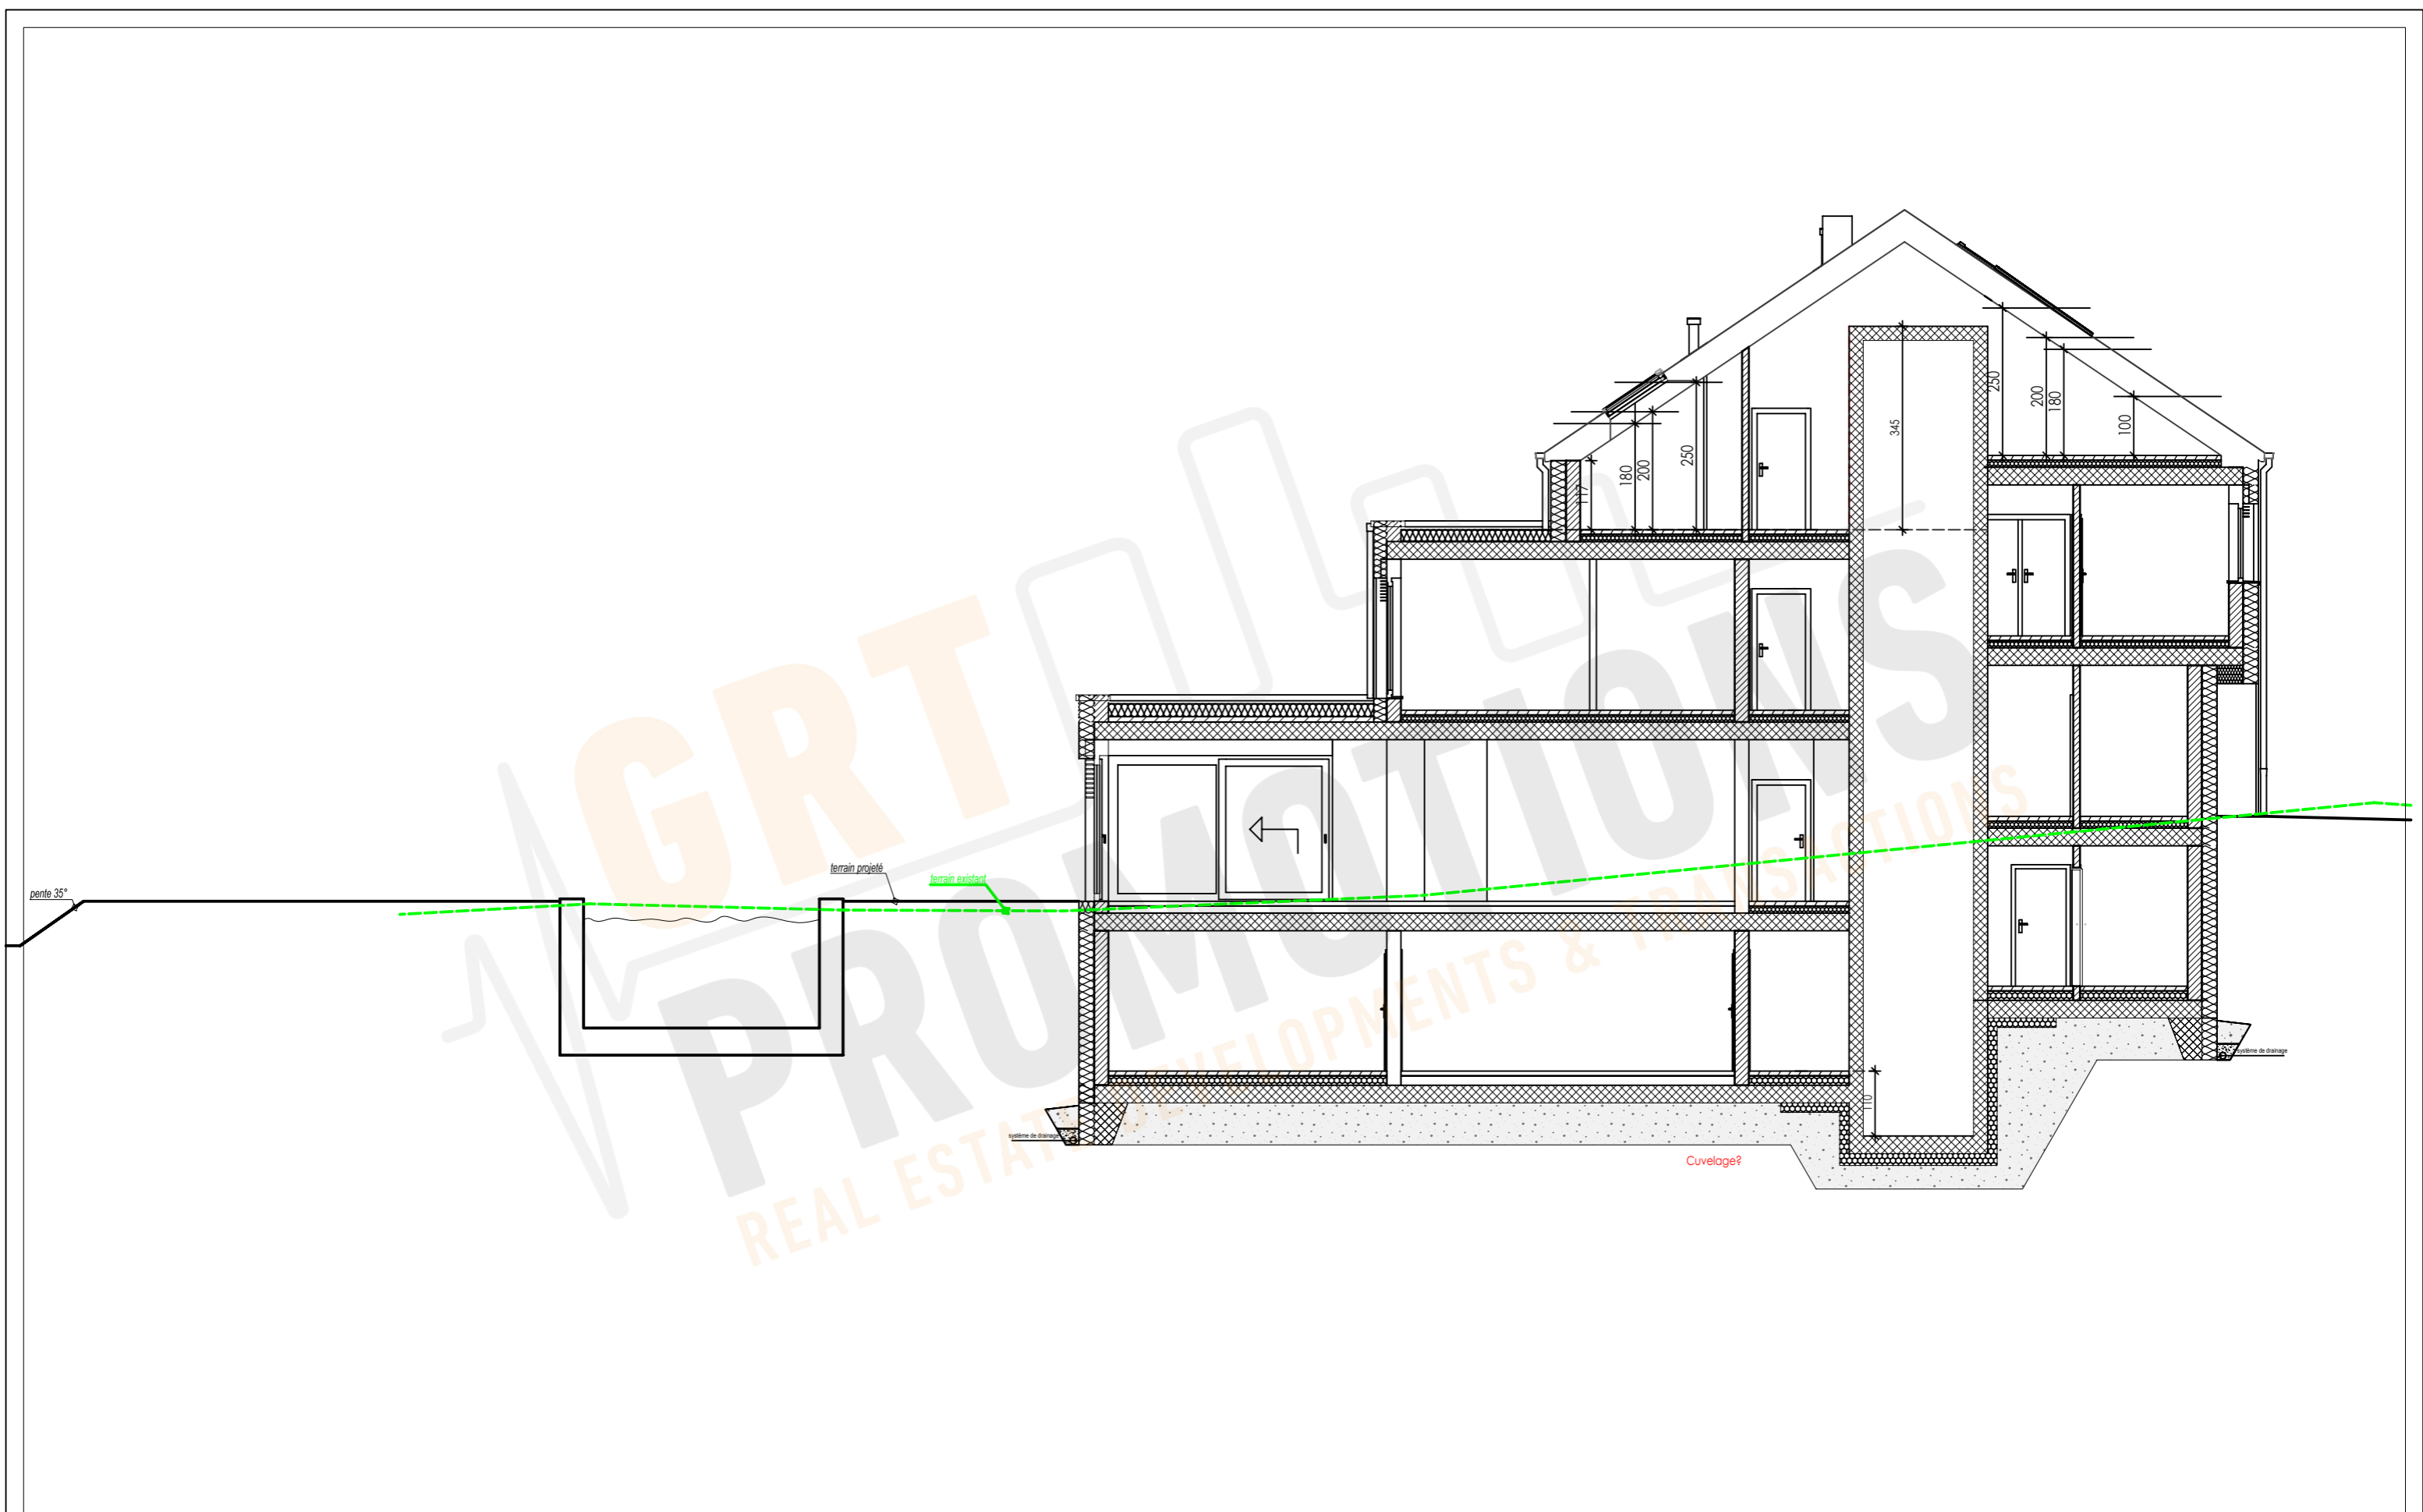

Version: v10.01.003.APS		Désignation: coupe 1/100		[03071]	Adresse du projet KOCKELSCHEUER - 10, rue Auguste Dutreux
APS Type de doc. 1 - PRE 2 - APS 3 - APD 4 - AUT 5 - PRO 6 - EXE 7 - PAB	Version:	v10.01.001.APS - version du 24/01/2022 pour chiffrage			
		v10.01.002.APS - version du 28/02/2022 levé Ivan			
		v10.01.003.APS - version du 07/03/2022			
	PROJET SOUS RESERVE AUTORISATION DE BÂTIR - RÉALISÉ SUIVANT PAP D'éventuelles modifications ne pourront donner lieu à réclamation.				
		Auteur de projet: VANDERMEEREN Architectes		Maître d'ouvrage Crea Haus	
		Execution / Conducteur chantier - non défini-			